

OTE ROVANIEMEN KAUPUNGIN
VOIMASSA OLEVASTA ASEMA-
KAAVAKARTASTA
Otteen oikeaksi todistaa
Rovaniemellä 7.11.2018

Kiinteistön tarkka alueellinen ulottuvuus selviää
toimitusasiakirjoista ja maastosta.

1:2000



Ella Joonas
tekniset palvelut/kaavoitus

7380400


7380200

7380000

7380400

7380200

7380000

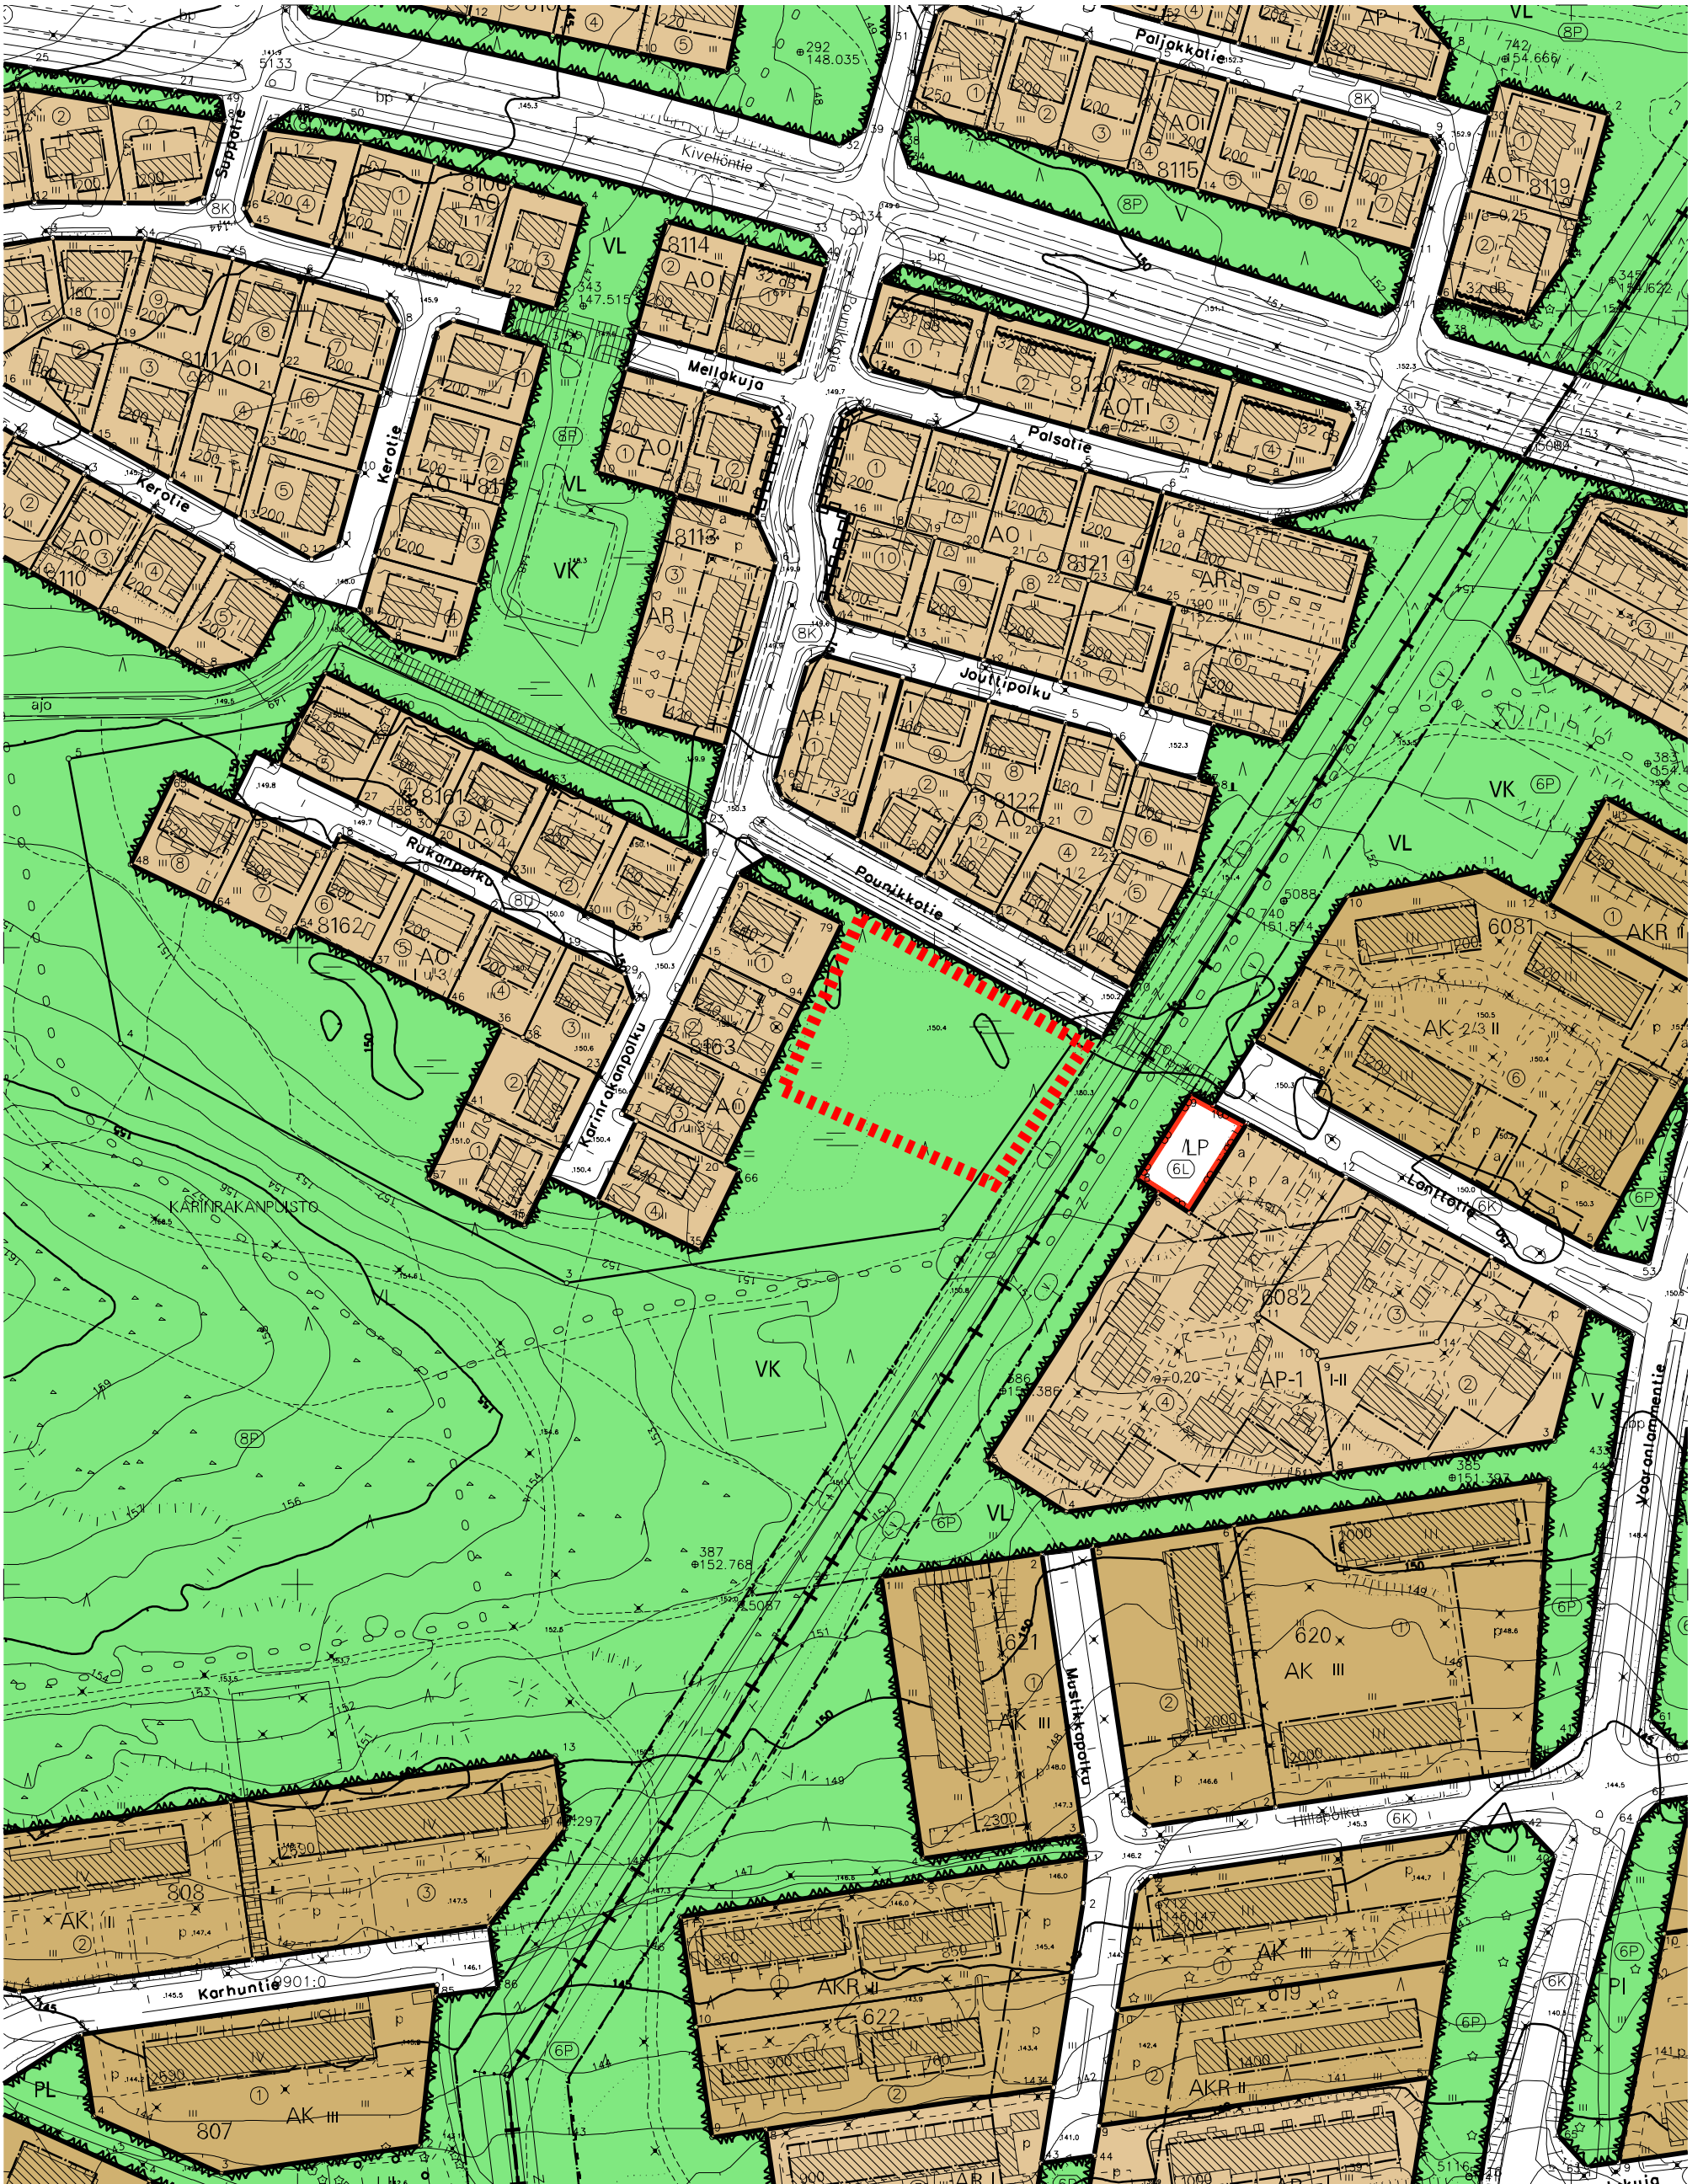

26484600

26484800

26485000