


TONTTIJAKO JA TONTTIJAON MUUTOS		1:750	ROVANIEMI	
ASEMAKAAVA		2017-5	VAHVISTETTU	19.09.2022
		0 40 m		
EDELLINEN TONTTIJAKO				
LASK.	SÄ	TONTTIJAON LAATI		26.07.2023
PIIRT.	SÄ	TOIMITUSINSINÖÖRI		
TARK.	PO	Sanna Ämmälä Sanna Ämmälä		KAUP. OSA14
				KORTTELI11
				TONTIT1
KAUPUNGINGEODEETTI HYVÄKSYNYT POHJAKARTAN JA TONTTIJAON		MUUTT. TONTIT		
		TJ-KARTTA14011-1		

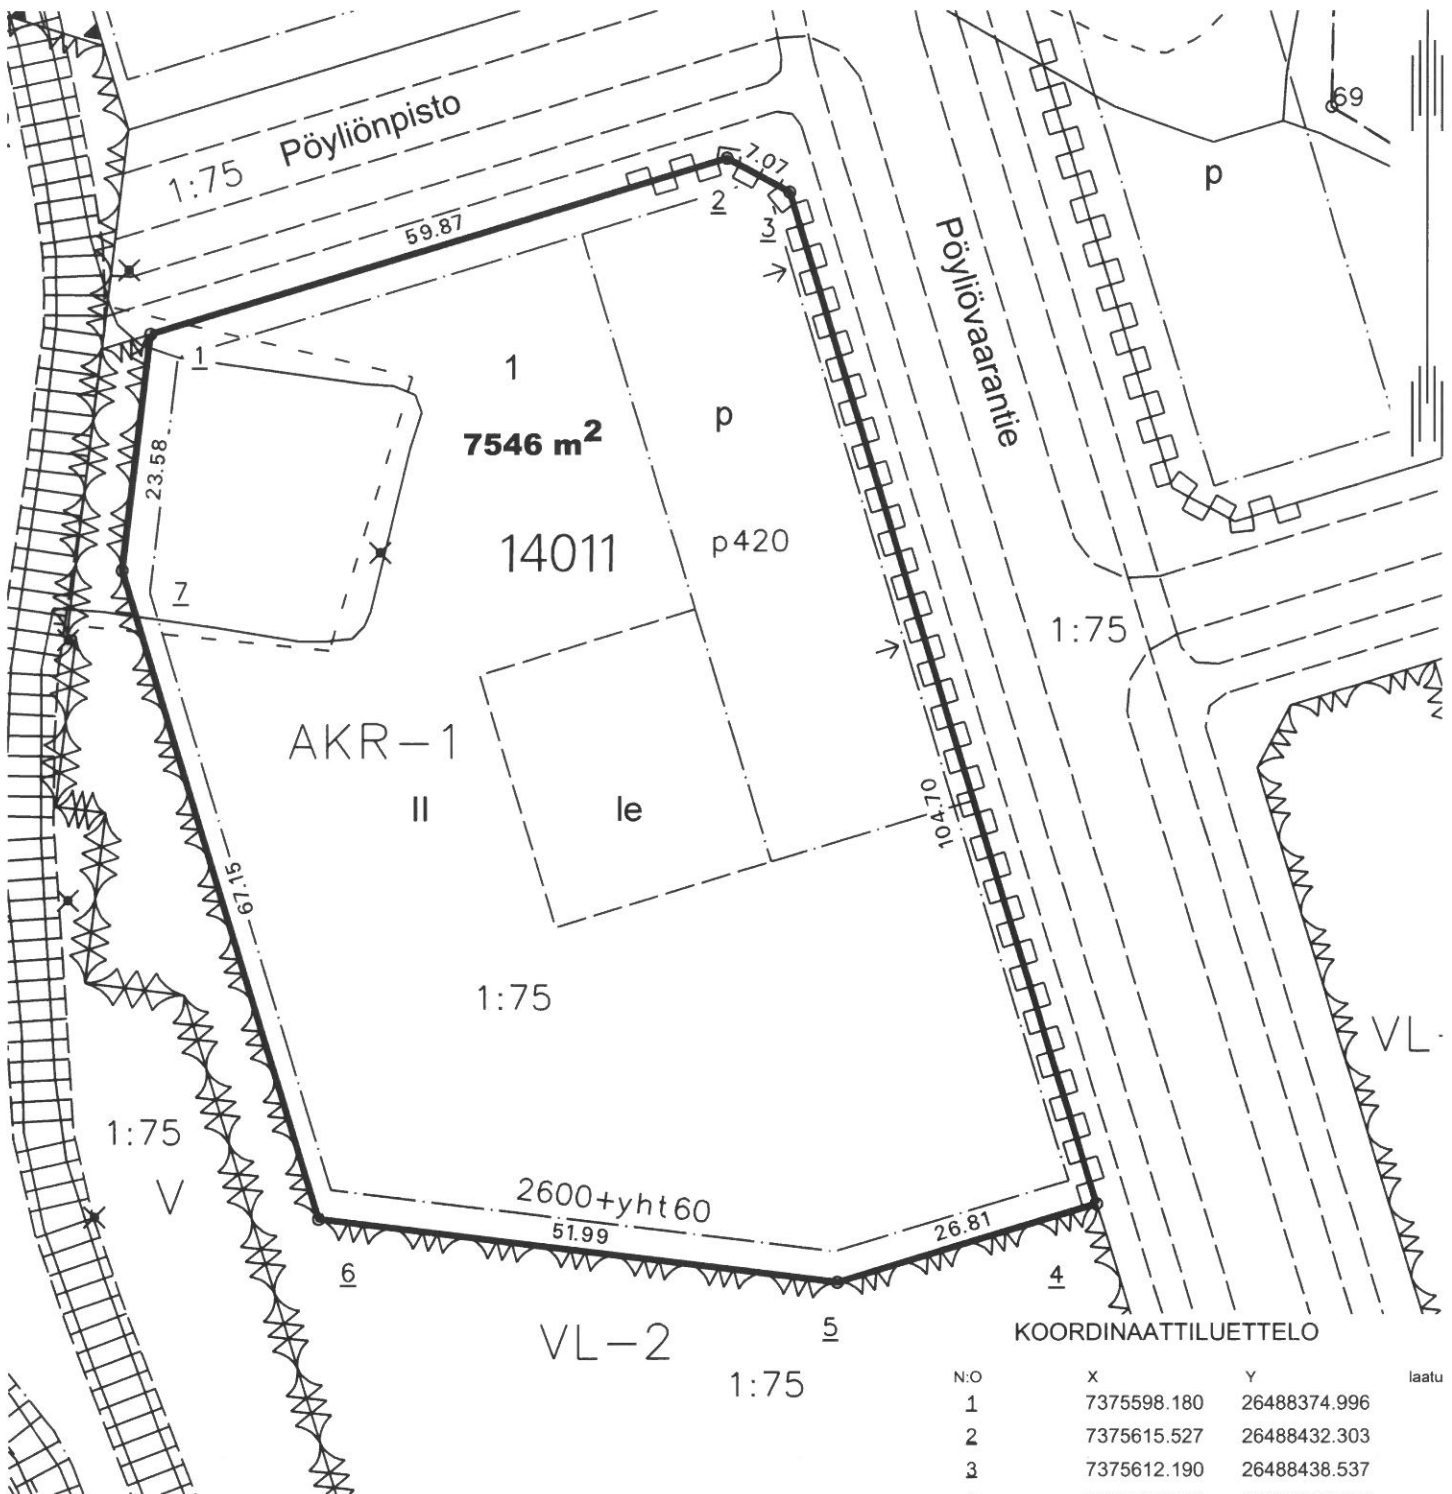

MUODOSTUMINEN

TONTTI	P-ALA	OSAPINTA-ALA	RN:o	KIINTEISTÖN NIMI
1	7546	7546	401: 1: 75	Tietomaa

N:o	X	Y	laatu
1	7375598.180	26488374.996	
2	7375615.527	26488432.303	
3	7375612.190	26488438.537	
4	7375511.984	26488468.869	
5	7375504.218	26488443.213	
6	7375510.498	26488391.602	
7	7375574.770	26488372.147	