


ASEMAKAAVAN MUUTOS

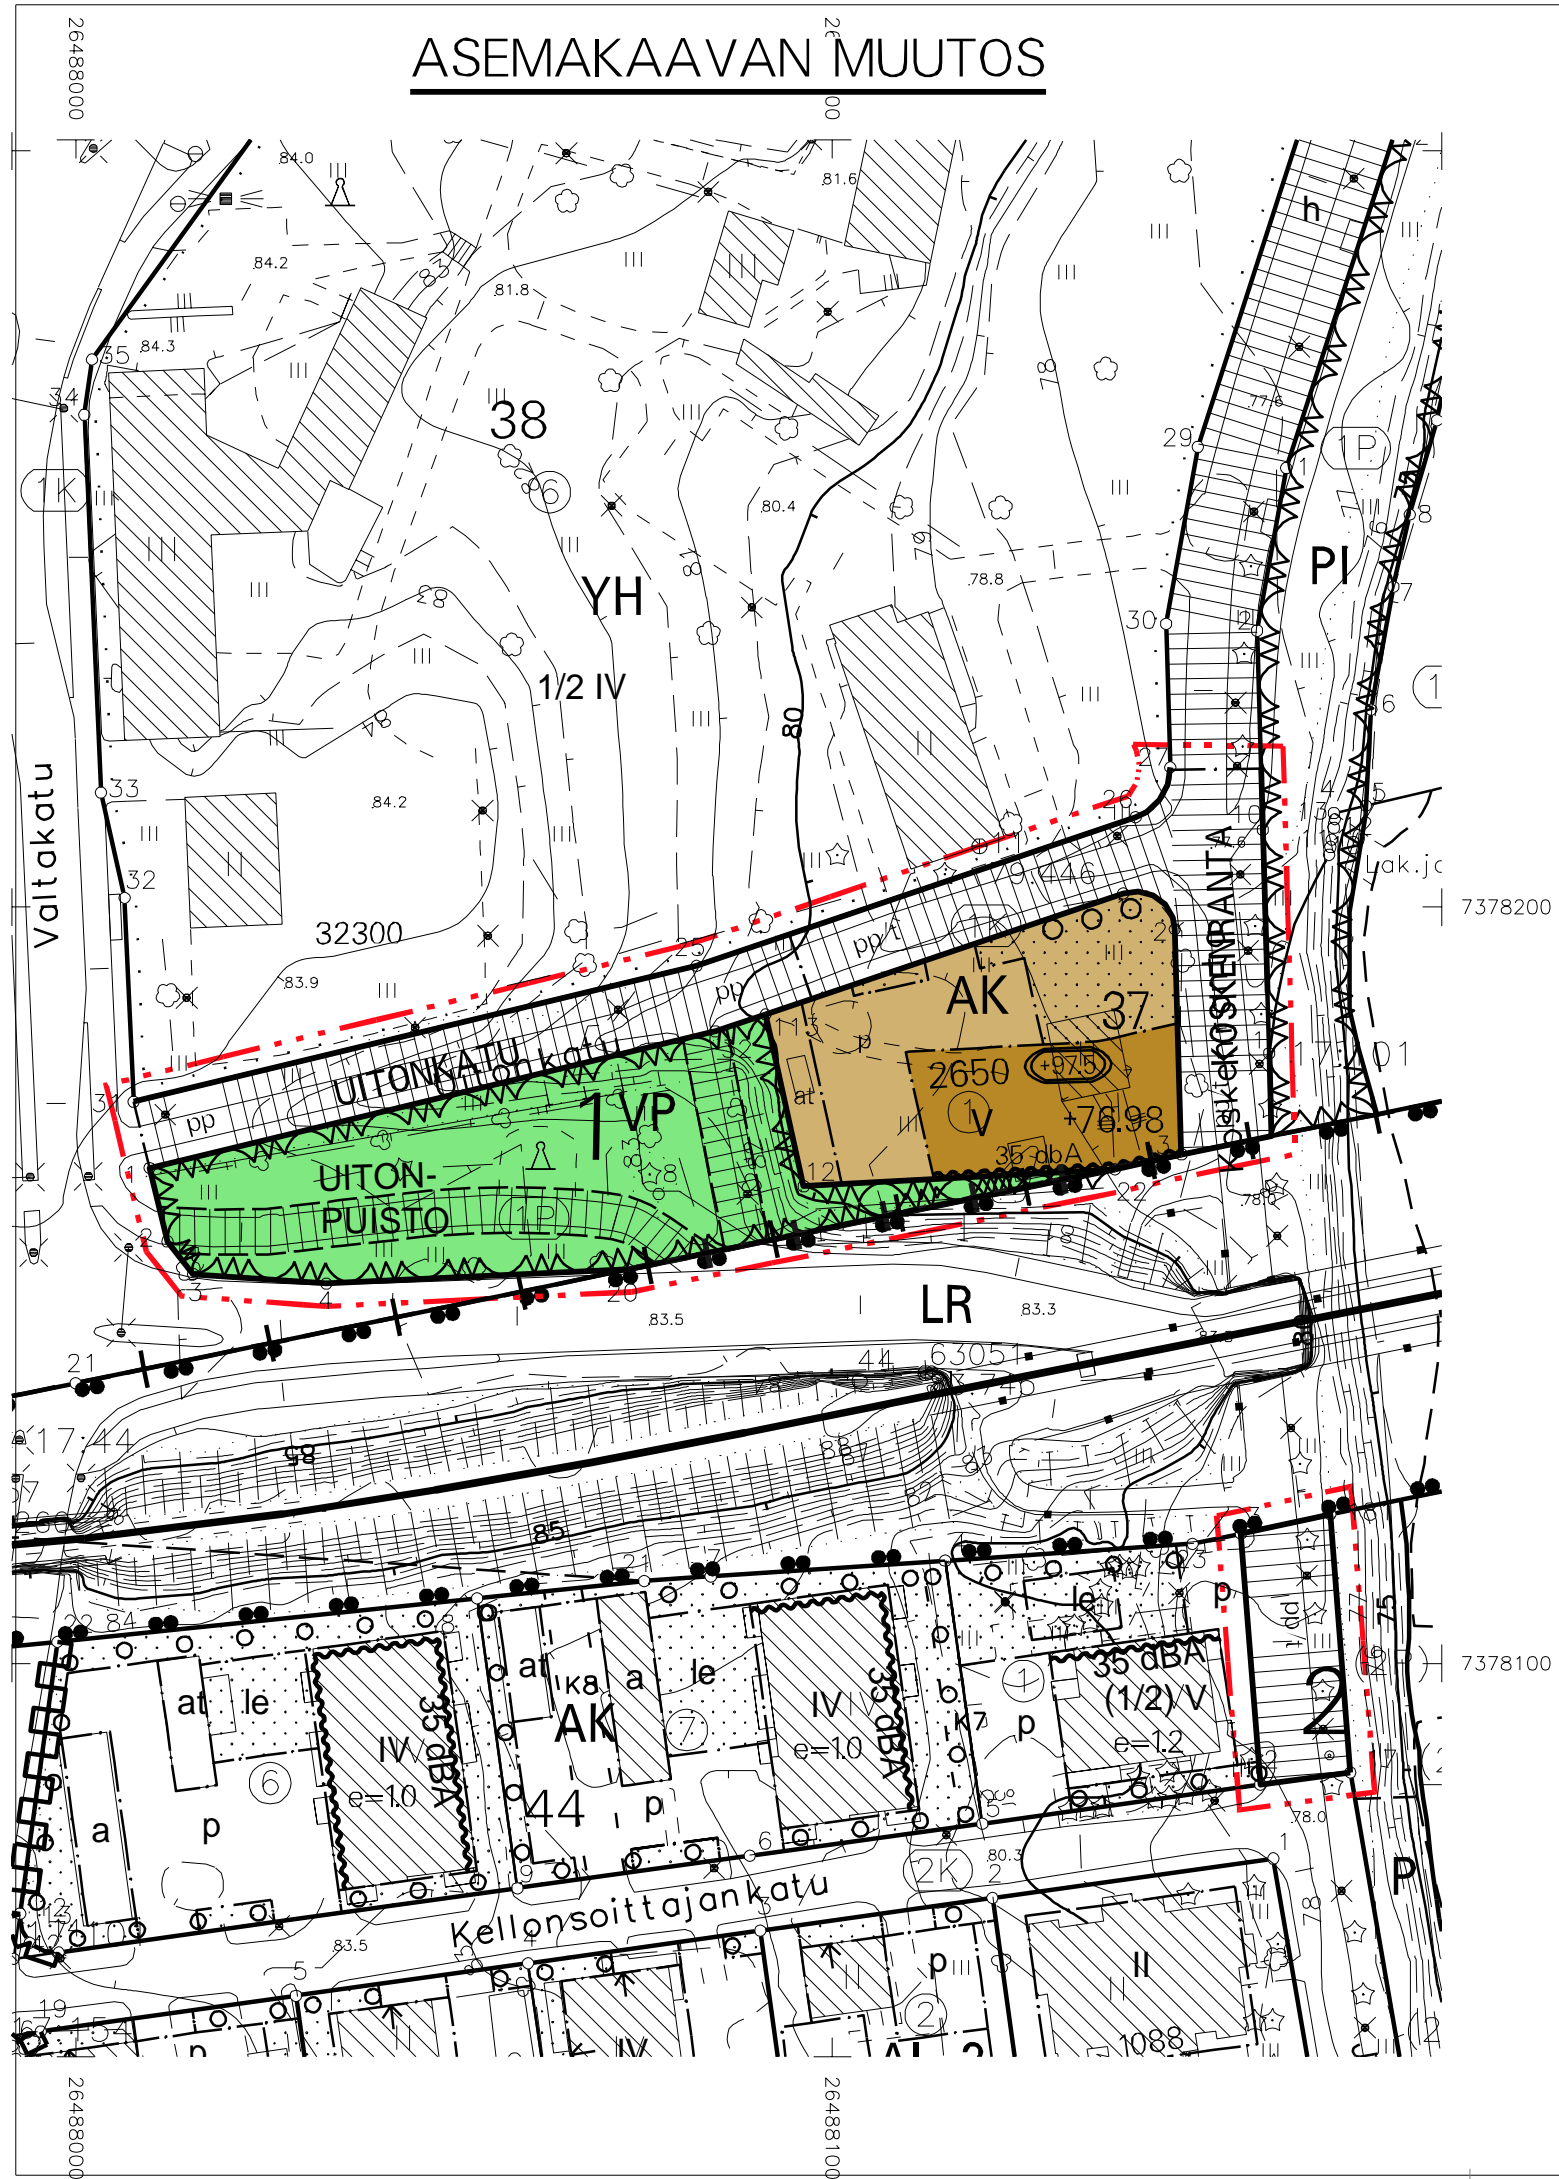

Valtakatu

UITON-
PUISTO

AK

LR

YH

1/2 IV

38

1 VP

AK

Keskikokemäntä

Kellosoittajankatu

PI

2

26488000

26488000

26488100

26488100

7378200

7378100