MERKINNÄT

SÄILYTETTÄVÄT JA POISTETTAVAT

- Säilytettävä pensasryhmä, 1200 m2
- Poistettava pensasryhmä, noin 100 m2, ja kasvualusta h=400 mm
- Säilytettävä lehtipuu / havupuu
- Poistettava lehtipuu
- Poistettava valaisin

KORKEUDET JA KUIVATUS

- 8.17 Nykyinen korkeus
- +7.90 Suunniteltu korkeus

PINNOITTEET

- Asfaltti AB11
- Betonikivi, Kartanolankku 418X138X80 mm, sileä, harmaa, tiililadonta
- Kahden valkoisen betonikiven juoksukivirivi
- Graniittinoppakivi, 90X90X90 mm, harmaa, lohkottu ruutuladonta
- Paasimuurikivi, 400X600X1000 mm, kaarteissa 400x600x500 mm, punainen
- JK1 1 kiven juoksukivirivi, nupukivi 140x220x80 mm, harmaa (esim. Kurun harmaa tai vastaava), pinta ja sivut lohkottu, tiililadonta, saumaleveys 10 mm
- JK3 3 kiven juoksukivirivi, nupukivi 140x220x80 mm, harmaa (esim. Kurun harmaa tai vastaava), pinta ja sivut lohkottu, tiililadonta, saumaleveys 10 mm
- Kivituhka, KaM 0-6 mm, h=50 mm
- "Kalastuskivet", suuret luonnonkivet joiden yp. tasainen, Ø 600-1200
- Tavalliset suuret luonnonkivet joiden yp. tasainen, Ø 600-1200

ISTUTETTAVA KASVILLISUUS

- Istutettava lehtipuu
- Istutettava havupuu
- Kantavan kasvualustan raja
- Nurmi R2, kasvualusta h= 200 mm
- Istutettava pensasalue, kasvualustan syvyys 400 mm, kuorikate 70 mm
- Istutettava yksittäinen lehti- / havupensas

VARUSTEET JA KALUSTEET

- R Roska-astia CityScape, tilavuus 500 l, täyttöaukon läppä, päätylevyt sininen RAL 5022, mitat: 500x750x2000 mm, josta 1000 mm asennetaan maan alle, Molok Oy, kylkeen asennetaan Lehtovuori Viisto-tuhkaputki
- PE1 Penkki selkä- ja käsinojilla Mmcite EMS356, jalat kierrätetty alumiini, istuin ja selkänoja Robinia-puu
- PE2 Kaareva penkki, Lehtovuori Vera Solo, metallinen, väri: musta
- PE3 Selkänojaton penkki Mmcite EMS111, jalat kierrätetty alumiini, istuinosa Robinia-puu
- Comfort-lepotuoli, lev.1200 mm, istuin FSC-kovapuu, metallijalat, punainen RAL 3020, Nusser Stadmöbel, nuoli osoittaa katselusuunnan
- I1 Silencio-lepotuoli 360°, lev. 660 mm materiaali ja käsittely: istuin FSC-kovapuu, metalliosat punaiset RAL 3020, Nusser Stadsmöbel, nuoli osoittaa katselusuunnan
- I2 Silencio-lepotuoli 360°, lev. 1200 mm, materiaali ja käsittely: istuin FSC-kovapuu, metalliosat punaiset RAL 3020, Nusser Stadsmöbel, nuoli osoittaa katselusuunnan
- Pöytäpenkki -ryhmä, Mmcite Tably TBW421 Suorakulmainen pöytä, jalat harmaat RAL7024, tasot punaiset RAL3020 ja penkit Mmcite Vera Solo LSV211, jalat harmaat RAL7024, istuinosa punainen RAL3020
- Hilde grilli Jätkänpuiston kivetyllä alueella, 1250X1250X650 mm, väri: musta
  NF7690 Lappset, 1 kpl, rannassa Lappset Tina NF7694, väri:musta, 2 kpl
- Maaritilä ja runkosuoja, puun juuristosuojaritilä Tihve Tno2 1500x1500x50mm, puille rungonsuojat Tihve Tno1, väri: RAL 7024
- Uusi valaisinpylväs

DETALJI 1:
1:50

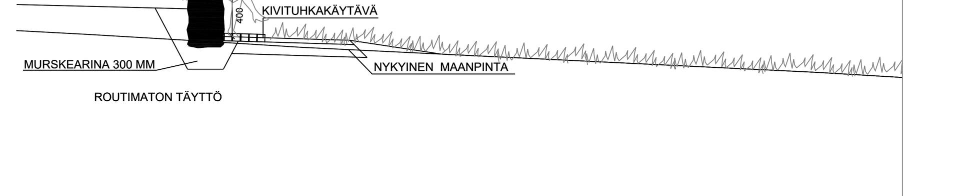

DETALJI 2:
LADONTAPERIAATE 1:50

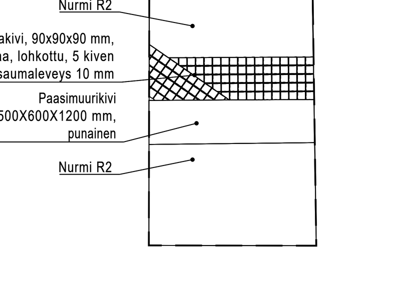

TAIMILUETTELO

lyhenne	kasvilaji	taimikoko	taimiväli / määrä
PUUT			
Al in	SULKAHARMAALEPPÄ, I-VI Alnus incana f. laciniata	rym 12-14	piir. mukaan / 4 kpl
Be pe	RAUDUSKOIVU, I-VIII Betula pendula	rym 14-16	piir. mukaan / 8 kpl
Pi ma	MUSTAKUUSI I-VII Picea mariana	150-175 cm	piir. mukaan / 3 kpl
Pi pu	OKAKUUSI, I-VI Picea pungens	125-150 cm	piir. mukaan / 2 kpl
Pi se	SEMBRAMÄNTY, I-VII Pinus sembra subsp. sibirica	150-175 cm	piir. mukaan / 3 kpl
Pr ma	TUOHITUOMI, I-VII Prunus maackii	rym 12-14	piir. mukaan / 2 kpl
Pr pa	PURPPURATUOMI, I-VII Prunus padus `Colorata`	rym 12-14	piir. mukaan / 4 kpl
Ti x vu	PUISTOLEHMUS, I-VI Tilia x vulgaris `Siivonen´	rym 14-16	piir. mukaan / 8 kpl
PENSAAT			
Lo ta	RUSOKUUSAMA, I-VI Lonicera tatarica	50-70 cm	100 cm / 52 kpl
Pi mu	KÄÄPIÖVUORIMÄNTY, I-VI Pinus mugo `Pumilio`	40-50 cm	70 cm / 1419 kpl
Ro ma	TORNIOLAAKSONRUUSU, I-VII Rosa majalis `Tornedal`	30-50 cm	100 cm / 61 kpl
Sa gl	PALJAKKAPAJU, I-VII Salix glauca var callicarpaea	10-20 cm	80 cm / 641 kpl
Sa re	HANHENPAJU, I-VII Salix repens subsp. repens	10-20 cm	80 cm / 288 kpl
Sp be	KOIVUANGERVO, I-VII Spiraea betulifolia	30-40 cm	70 cm / 547 kpl
Sp ja	KEIJUANGERVO, I-VI Spiraea japonica `Little Princess`	30-40 cm	60 cm / 996 kpl
Sp wa	KUNINKAANANGERVO, I-VI Spiraea watsoniana `Kruunu`	30-40 cm	60 cm / 128 kpl
Sy x he	PUISTOSYREENI, I-VIII Syringa x henryi	50-70 cm	100 cm / 91 kpl

Merkki	Muutos	Pvm	Hyväksyjä	Päätös
Nähtävänä	Yhdyskuntasuunnittelun lautakunta Pvm §	Kaupungininsinöörin päätös Pvm §		

Kaupunginosa/Kylä 1
Kohde
RANTAPUISTO
JÄTKÄNPUISTO

Piirustuksen sisältö: ASEMAPIIRUSTUS
Mittakaava: 1:200, 1:50
Piirustuslaji: PUISTOSUUNNITELMA

SITOWISE

ROVANIEMI
TEKNISET PALVELUT
YHDYSKUNTATEKNIIKKA
Mäntyvaarantie 2, 96100 Rovaniemi

Pvm 22.9.2023 | Suunn. M. Bremer, R. Träskelin-Murto, H. Laukkanen | Tark. M. Bremer
Pvm 22.9.2023 | Tark. M. Vääräniemi

Koordinaattijärjestelmä: ETRS-Gk26
Korkeusjärjestelmä: N2000
Korvaa
Korvattu
Säilytys
Piirustusnumero: 8292-272