



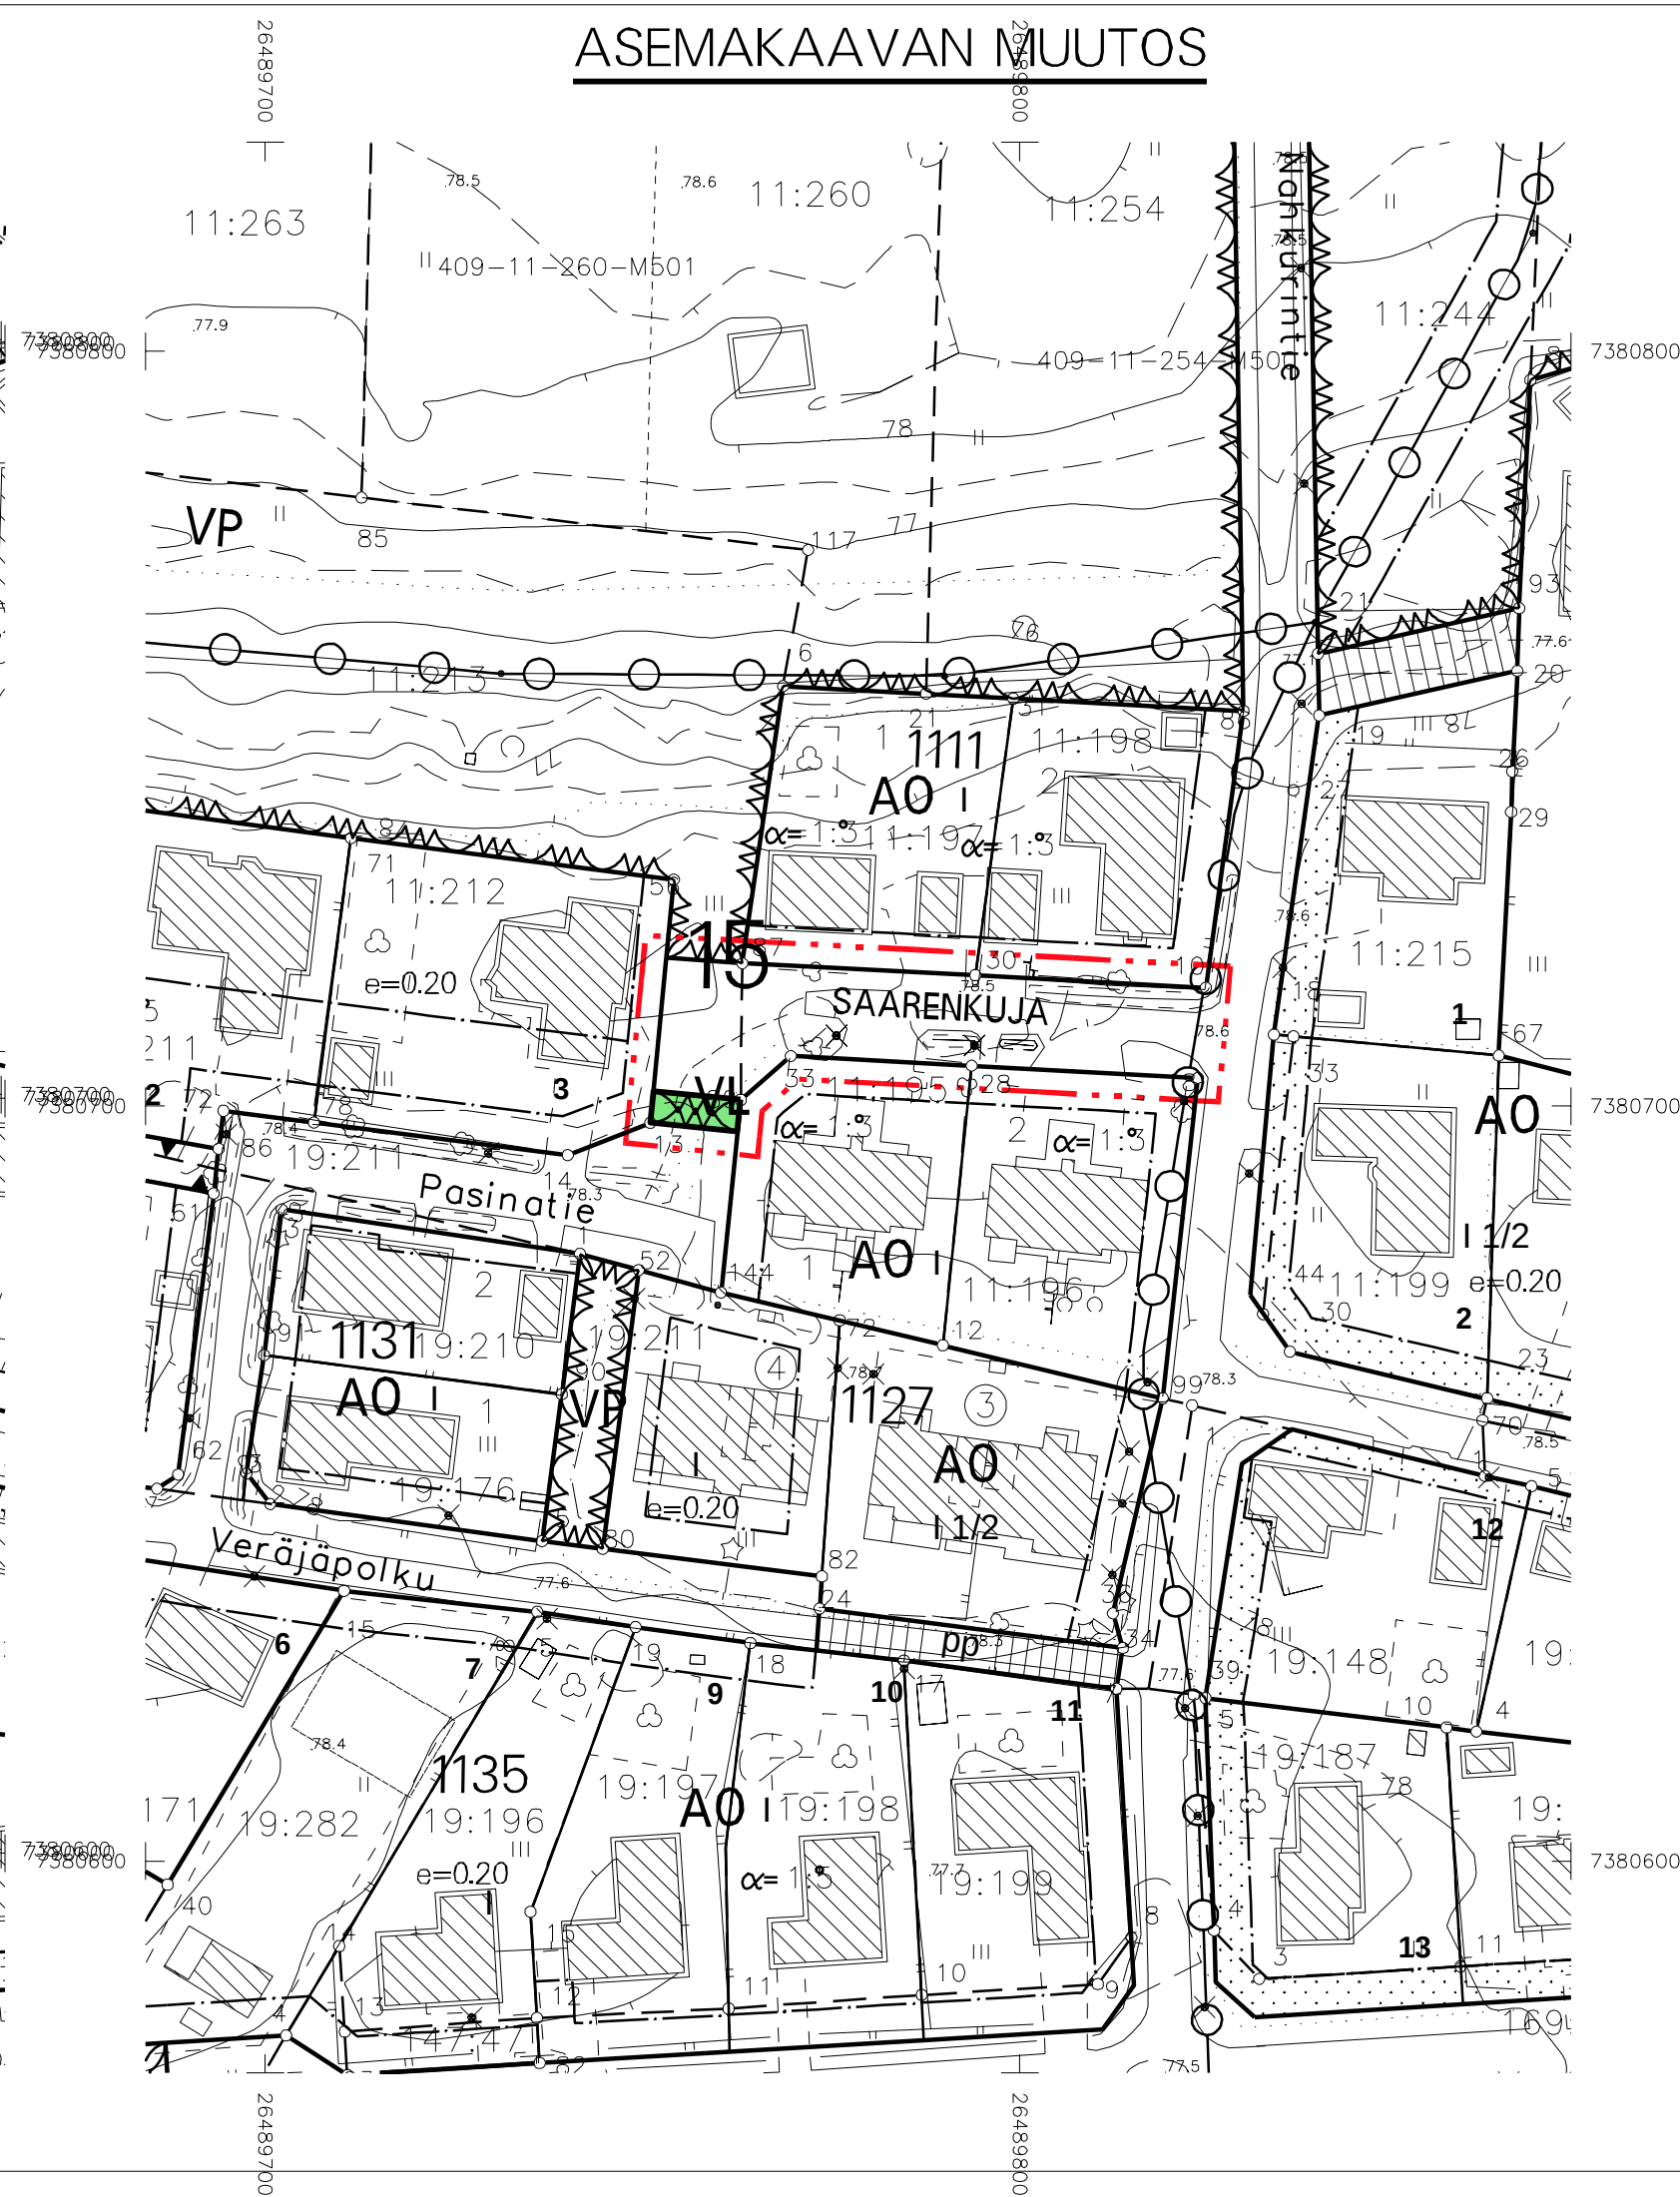

ASEMAKAAVAMERKINNÄT JA -MÄÄRÄYKSET

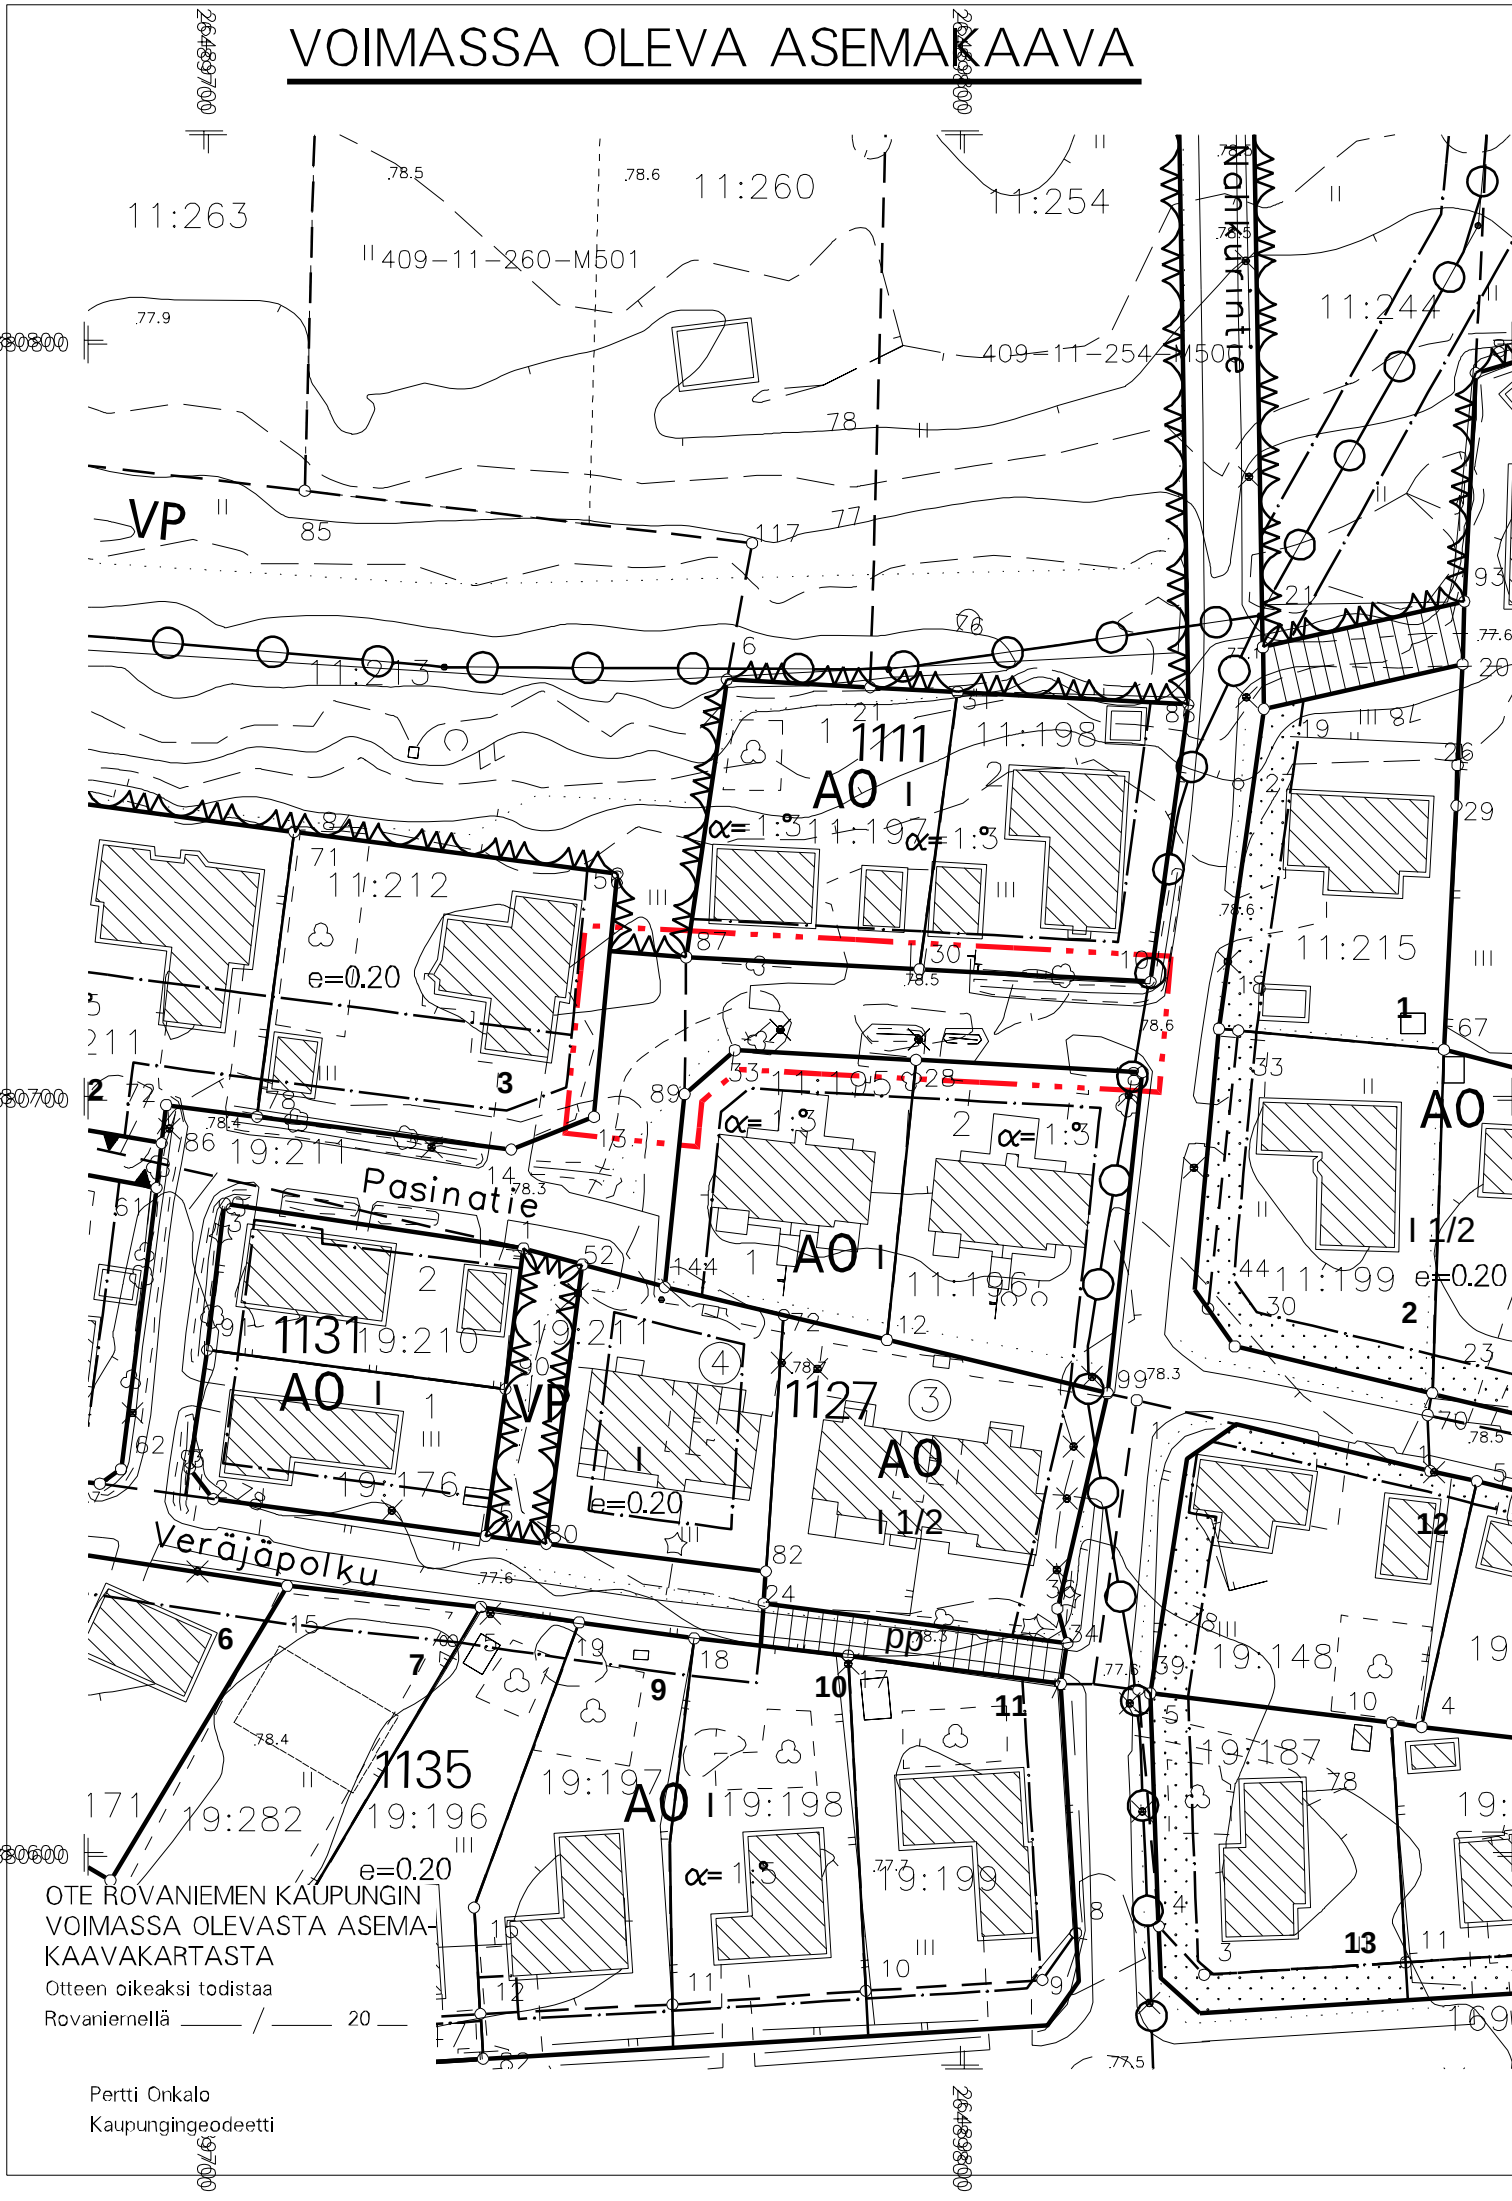

LÄHIVIRKISTYSALUE.

15

SAARENKUJA

KAUPUNGIN- TAI KUNNANOSAN NUMERO.

KADUN, TIEN, KATUAUKION, TORIN, PUISTON TAI MUUN YLEISEN ALUEEN NIMI.

ROVANIEMEN KAUPUNKI

ASEMAKAAVAN MUUTOS

15. KAUPUNGINOSA

KATUALUE,

PASINATIE

ELINVOIMALAUTAKUNTA ON HYVÄKSYNYT
ASEMAKAAVAN / ASEMAKAAVAMUUTOKSEN
20

MARKKU PYHÄJÄRVI
KAAVOITUSPÄÄLLIKÖ

Kaavatunnus: 698 2021-5		1 : 1000
ROVANIEMEN KAUPUNKI		
PASINATIE KATUALUE, NIMENMUUTOS		KORJ. PIIRT.
DN:o 2021-198	KAAVOITUSPÄÄLLIKÖ Markku Pyhäjärvi	Timo Raitio
ROVANIEMELLÄ		
13.04.2021	SUUNNITTELIJA	
Pohjakartta on asetuksen N:o 1284 / 23.12.1999 mukainen		
13.04.2021	KAUPUNGINGEODEETTI	Pertti Onkalo