


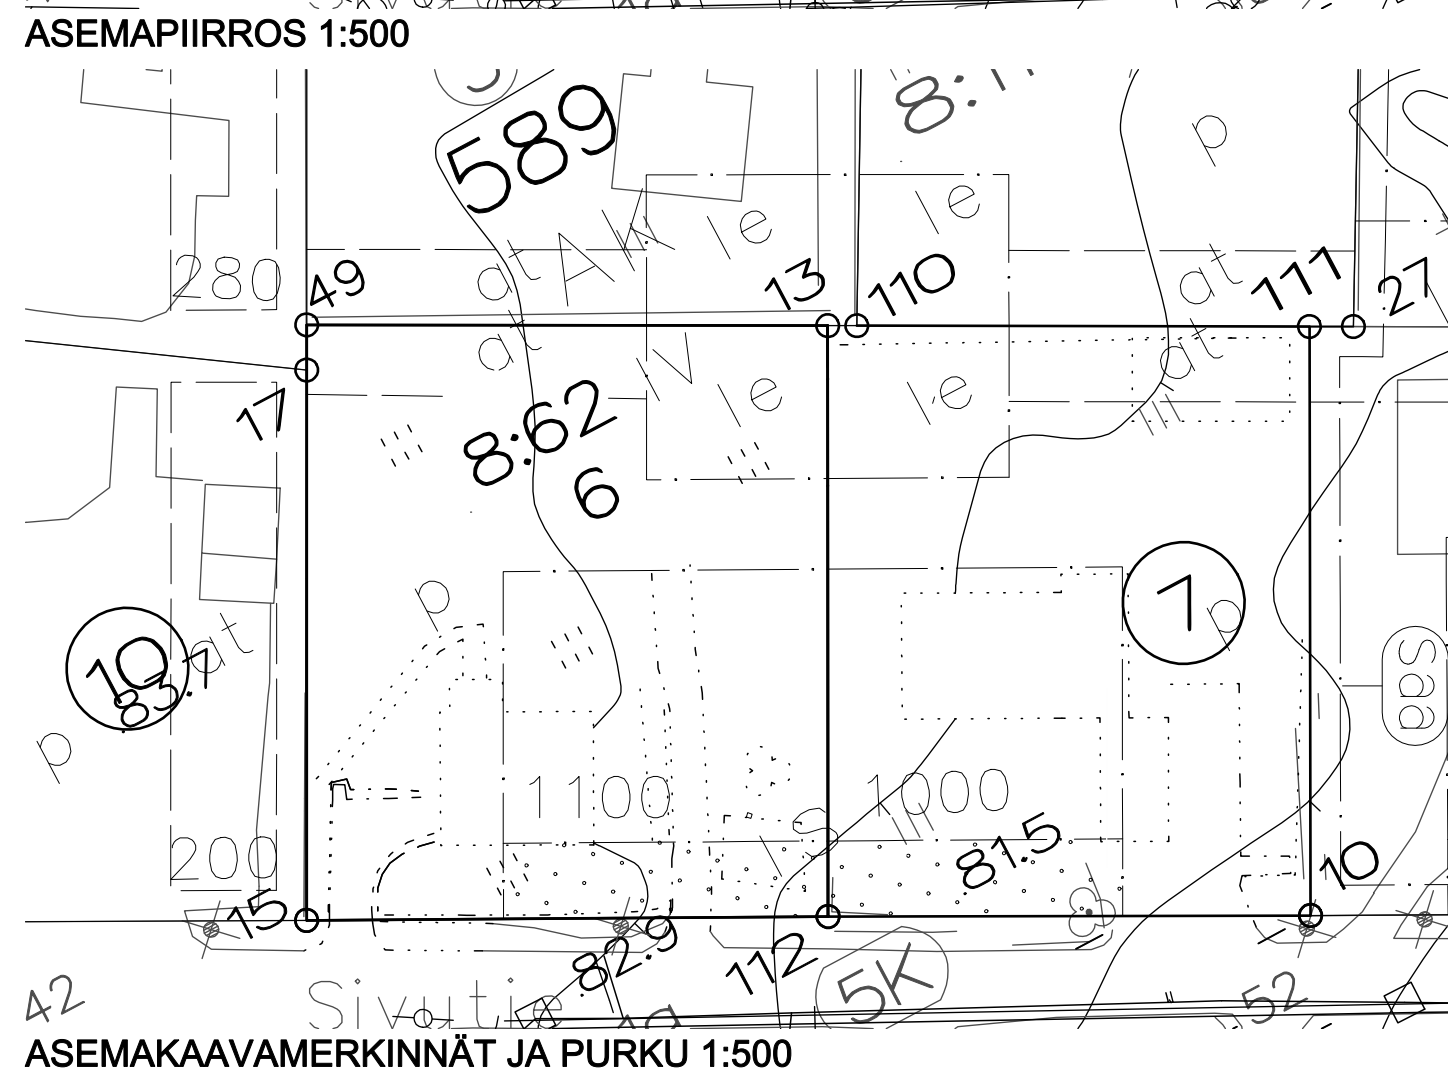

RAKENNUKSEN KÄYTTÖTAPA: ASUINKERROSTALO; KELLARIKERROS JA NELJÄ ASUINKERROSTA

RAKENNUKSEN PALOLUOKKA:		P1		PINTAKERROKSET		
	PAIKOIKUORMA	KANTAVAT RAKENTEET	OSASTOAVAT RAKENTEET	LATTIA	SEINÄ	KATTO
KELLARIKEROS	600-1200 M ² m2	R120, PALAMATON	E180, PALAMATON	D ₂ e ₂ d1	C ₂ e ₂ d1	C ₂ e ₂ d1
asiallystet						
ruusit flat	ALLE 600 M ² m2	R80, PALAMATON	E180, PALAMATON	D ₂ e ₁	B ₂ e1,0	B ₂ e1,0
ASUNNOT	600-1200 M ² m2	R80, PALAMATON	E180, PALAMATON	D ₂ e ₂	D ₂ e ₂ d2	D ₂ e ₂ d2
ULOKÄYTTÄVÄ	0	R80, PALAMATON	E180, PALAMATON	D ₂ e ₁	A2-e1,0	A2-e1,0

ULKOSEINÄN PINTAKERROSLUOKKA: B-s1,d0, BETONI, PARVEKETAUSTAT HAVUUPUUPANEELI
VESIKATTEEN LUOKKA: B ^{100% 60}
PALO-OSASTOINTI HUONEISTOITTAIN, ULLAKKO ALLE 400,0 m² OSIIN.
VIESIJOHDOT,VIEMÄRIT JA KAUKOLAMPJOJHDOT ESITETTY KVV-ASEMAPIRUSTUKSESSA.

PIHA TEHDÄÄN ERILLISEN PIHA- JA ISTUTUSSUUNNITELMAN MUKAAN.
SÄILYTETTÄVÄT PUITA EI OLE.

IV:N HÄTÄSEIS KYTKIN TUULIKAAPISSA.
RAKENNUKSEN KORKEUSASEMA TARKISTETAAN TONTILLA PIDETTÄVÄN KATSELMUKSEN YHTEYDESSÄ.
KOROT N2000-JÄRJESTELMÄSSÄ, PIIHAKOROT ERIILLISEN PIIHA- JA PINTAVESISUUNNITELMAN MUKAAN.
KARTTAPOHJAT KOROT VANHASSA N43-KORKOJÄRJESTELMÄSSÄ.
RAKENNUSRAKENNETAAN TONTINRAJAAN KIINNI RAJALINJAN SUUNTAISESTI.

B		MUUTETTU LATTIAKORKEUDET, PÄÄMITAT JA PALJOUSTIETOJA		MT	09.02.2018
A		MUUTETTU PÄÄTYKAKSIOT, AUTOPAIKOITUS JA PALJOUSTIETOJA		T.H.	29.12.2017
TUNNUS	LUKUM.	MUUTOS	NIMM. PÄIVÄYS		
K.OSAKKYLA 5		KORTTELITILIA 589	TONTTINRO 7	VIRANOMAISTEN MERKINTÖJÄ VARTEN	
RAKENNUSTOIMENPIDE				PIIRUSTUSLAJI	JUOKS.NR-O
ASUNKERROSTALO				PÄÄPIIRUSTUS	
RAKENNUKSIKOHTEEN NIMI JA OSIOITE				RAKENNUSTOIMENPIDE	MITTAKAAVA
ASUNTO OY ROVANIEMEN SIRKANPUISTO SIVUTIE 5				ASEMAPIIRROS KAAVAMERKINNÄT JA PURKU	1:500, 1:250 1:500
96300 ROVANIEMI				SUUNNITTELUALA	TYÖN NUMERO
 28.12.2017 TAAVI HIILIVIRTA, FISE AA, ARK591				SUUNN THI	PIIRUSTUKSEN NUMERO
				PIIRT THI	MUUTOS
 arkkitehtisuunnittelu hiilivirta oy				■ hallituskatu 16 a ■ puhelin 050 578 2100 ■ arkkitehtisuunnittelu@hiilivirta.com	
				■ 96100 rovaniemi ■ www.hiilivirta.com	