


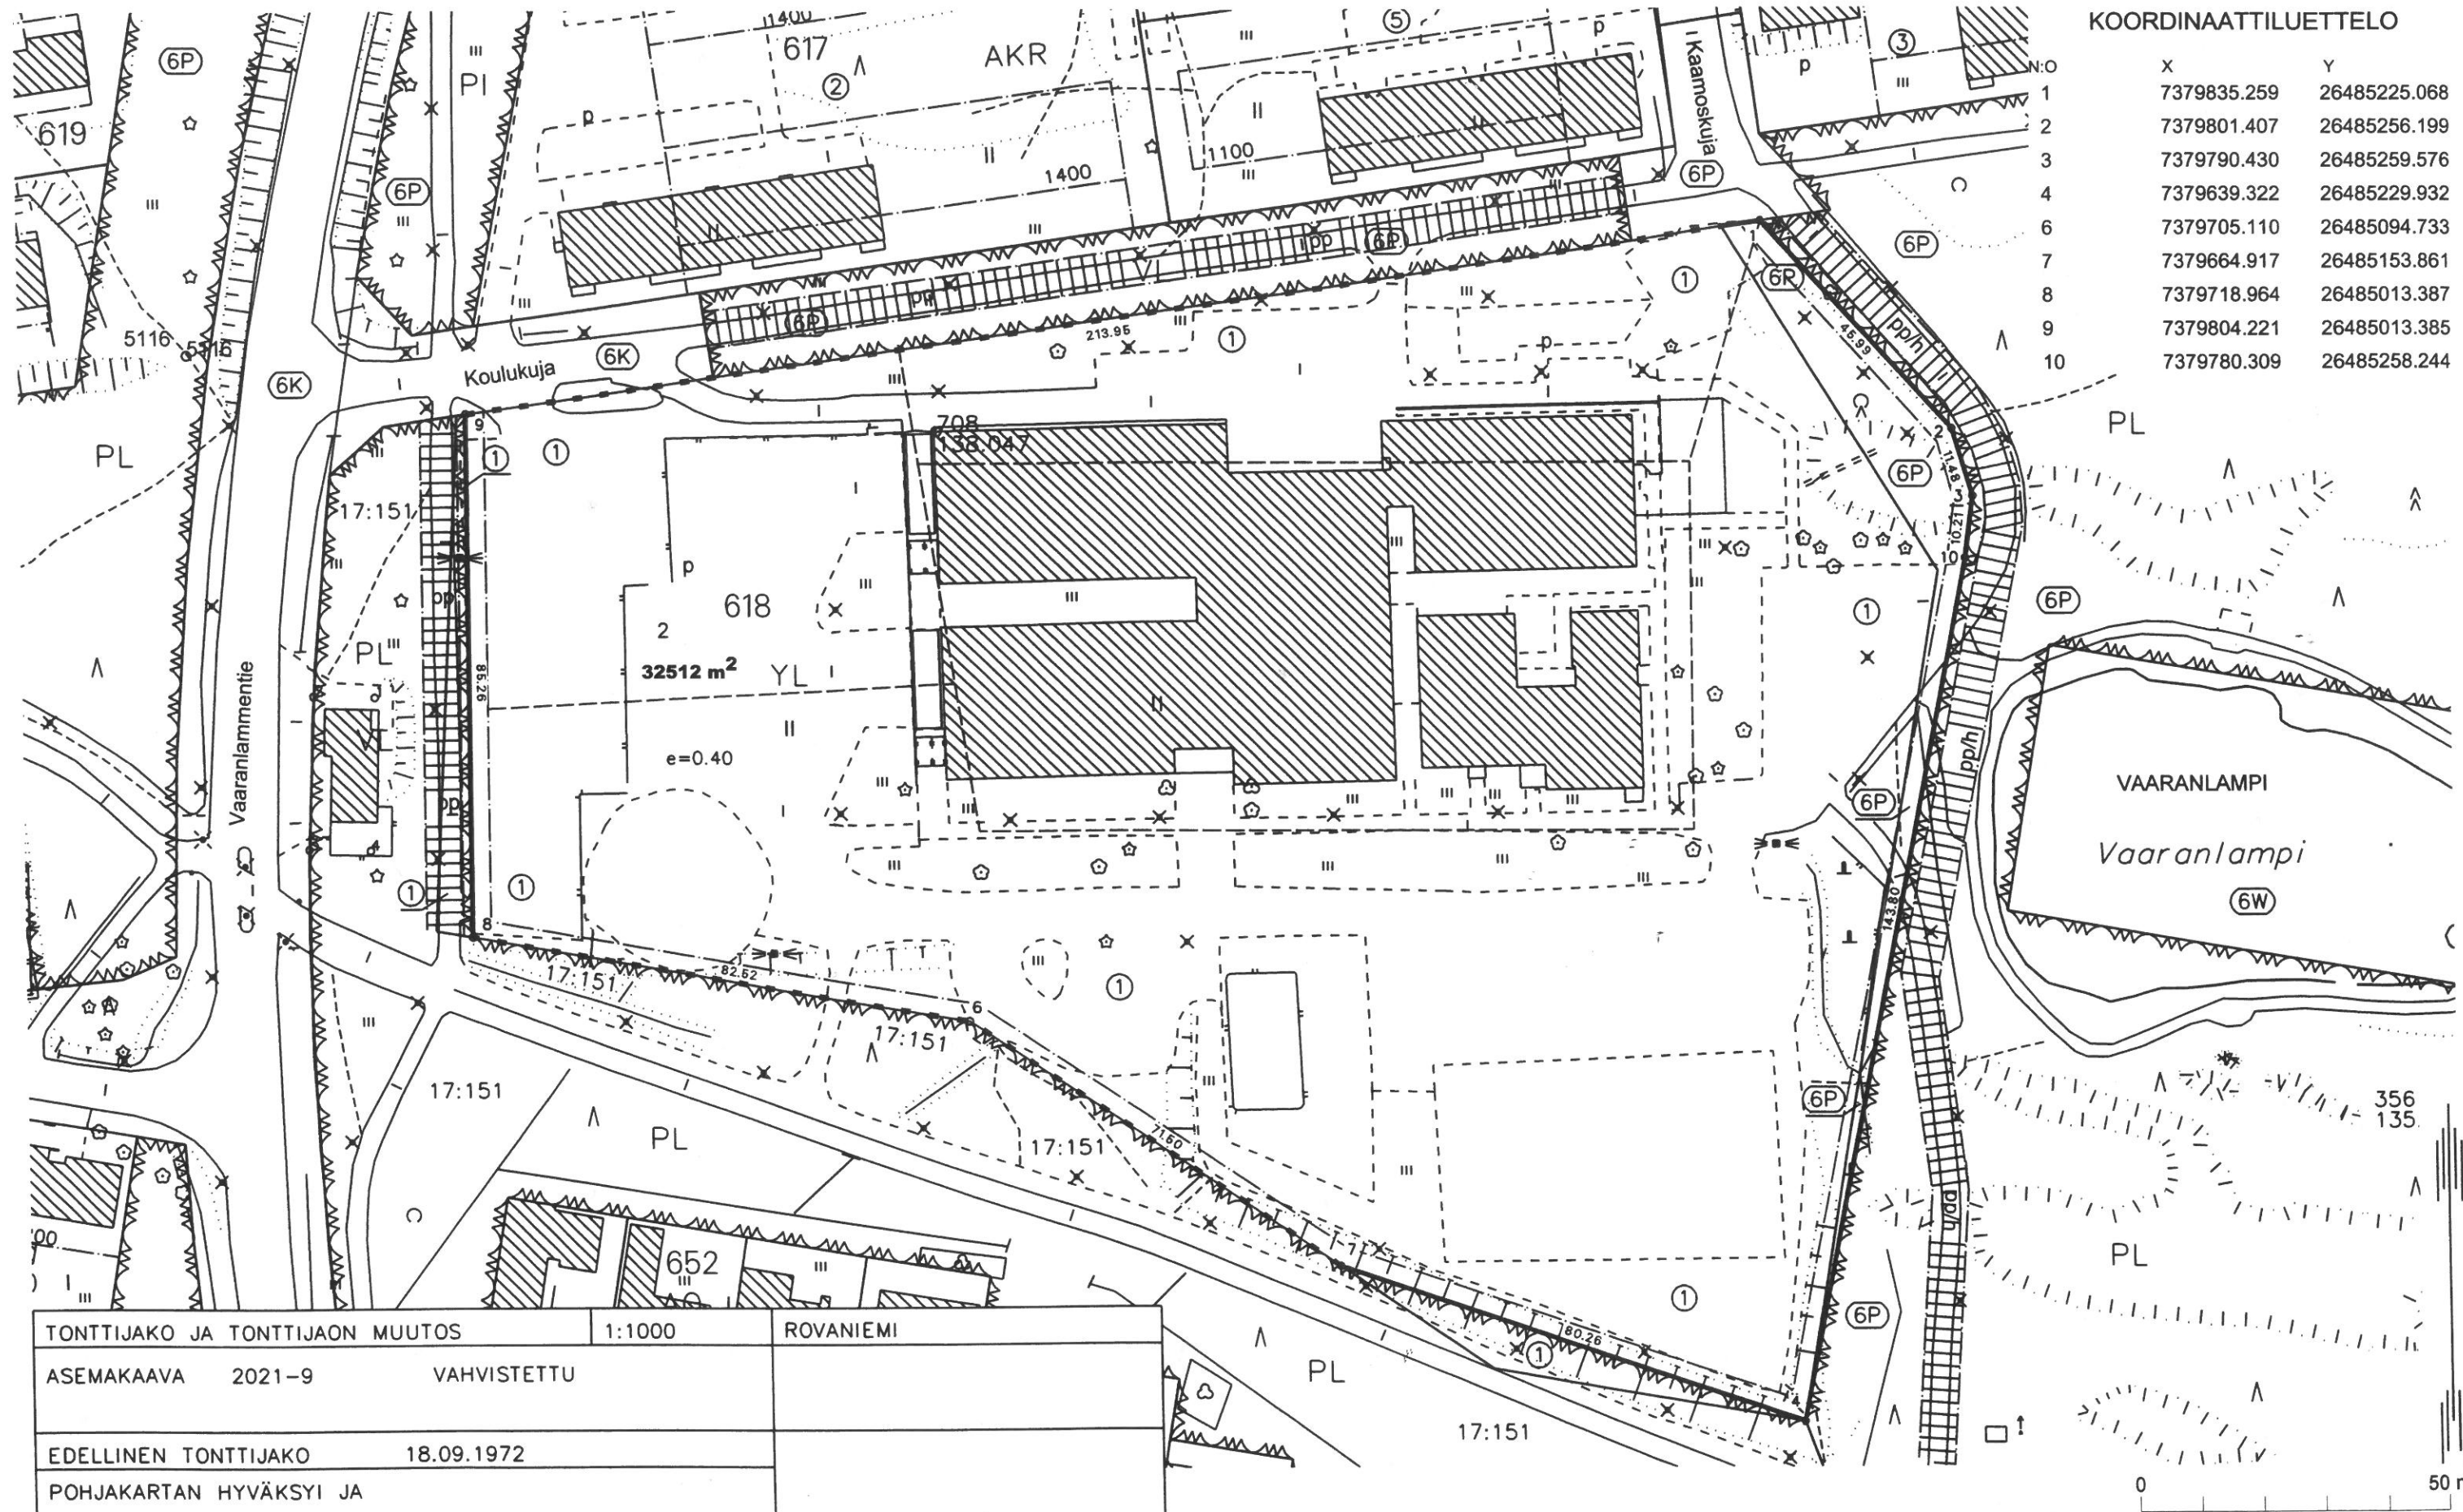

KOORDINAATTILUETTELO

N:o	X	Y
1	7379835.259	26485225.068
2	7379801.407	26485256.199
3	7379790.430	26485259.576
4	7379639.322	26485229.932
6	7379705.110	26485094.733
7	7379664.917	26485153.861
8	7379718.964	26485013.387
9	7379804.221	26485013.385
10	7379780.309	26485258.244

TONTTIJAKO JA TONTTIJAON MUUTOS		1:1000	ROVANIEMI
ASEMAKAAVA 2021-9		VAHVISTETTU	
EDELLINEN TONTTIJAKO		18.09.1972	
POHJAKARTAN HYVÄKSYI JA			
TONTTIJAON LAATI		10.03.2022	
LASK.	KIINTEISTÖINSINÖÖRI Pertti Onkalo		
PIIRT. J.B			
TARK.			
YHDYSKUNTASUUNNITTELUN LAUTAKUNTA HYVÄKSYNYT		TJ-KARTTA	618-2

KAUP. OSA	6
KORTTELI	618
TONTIT	2
MUUTT. TONTIT	1

MUODOSTUMINEN

TONTTI	P-ALA	OSAPINTA-ALA	RN:o
2	32512	31540	6 618 1
		972	6 9903 0

KIINTEISTÖN NIMI