

OTE ROVANIEMEN KAUPUNGIN
VOIMASSA OLEVASTA ASEMA-
KAAVAKARTASTA
Otteen oikeaksi todistaa
Rovaniemellä 12.11.2020



Toni Töyräs
Kaavoitus

26484400


26484600

7382800

7382800

7382600

7382600

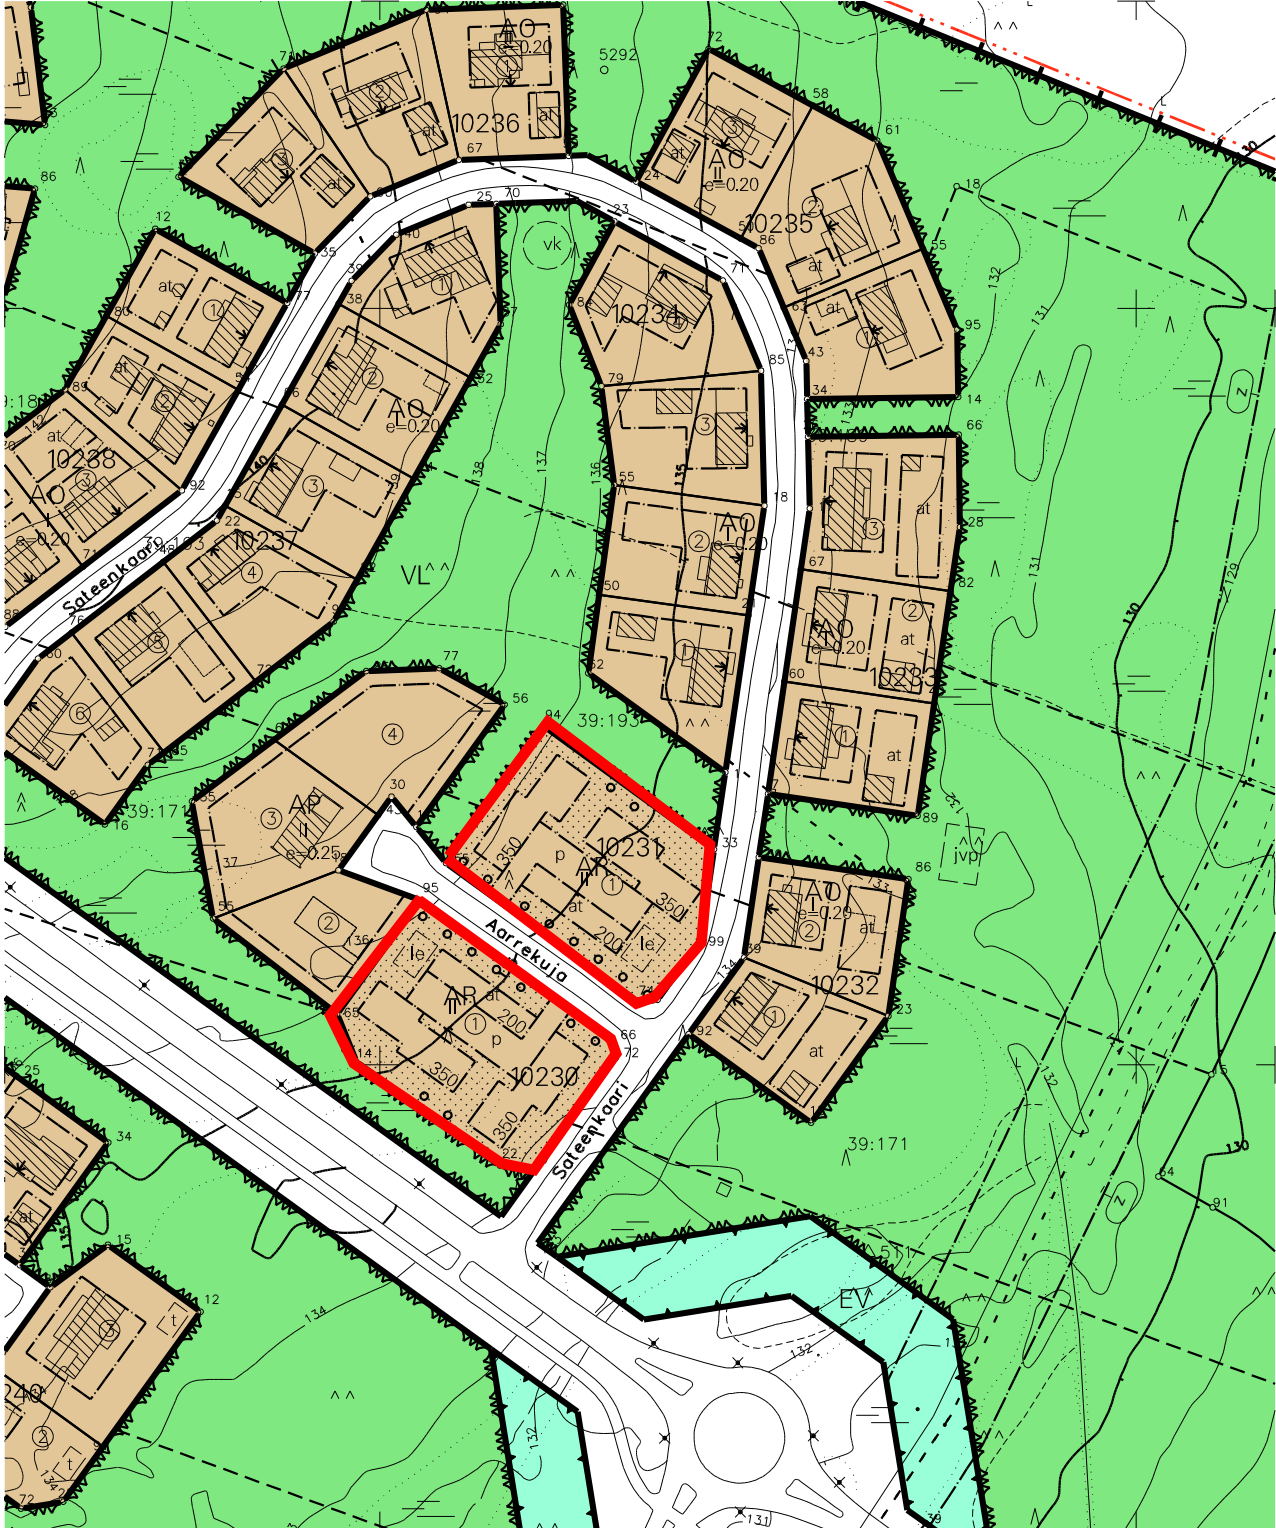

26484400

26484600

Kiinteistön tarkka alueellinen ulottuvuus selviää
toimitusasiakirjoista ja maastosta.