

Carita Lallukka
Ympäristötarkastaja

Vastine Kiinteistöhuolto ja maanrakennus Martin Oy:n jättämään muistutukseen

Pesälehdon maa – ainesalueen itäreuna, johon muistutus viittaa, on luiskattu lupamääräysten mukaisesti jo viime syksynä ennen kuin tuli tietoon että naapuritalalle on myös vireillä maa – aineslupahakemus.

Olemme pyrkineet maisemoimaan ottoaluetta jo ottotoiminnan aikana niiltä alueilta, jossa ottotoiminta on jo tehty loppuun. Nyt luiskatulta alueelta on hyödynnettävä maa – aines käytetty, ja alueelle on tarkoitus istuttaa männyntaimia lupamääräysten mukaisesti ensi kesänä.


Luiskaukseen käytetty maa – aines on moreenia, jolle ei ole tällä hetkellä tiedossa kaupallista käyttöä, joten mikäli luiskat purettaisiin, joutuisimme kasaamaan purkamisesta syntyneet maat ottoalueelle, ja tästä seuraisi luonnollisesti meille ylimääräisiä kustannuksia sekä muistutuksessa mainittuja tarpeettomia ympäristösaasteita.

Liite : karttaliite

Ystävällisin Terveisin

Rovaniemellä 4.2.2021

Antti Ryhänen
aluevastaava
Napapiirin Kuljetus Oy
p. 040-5365500

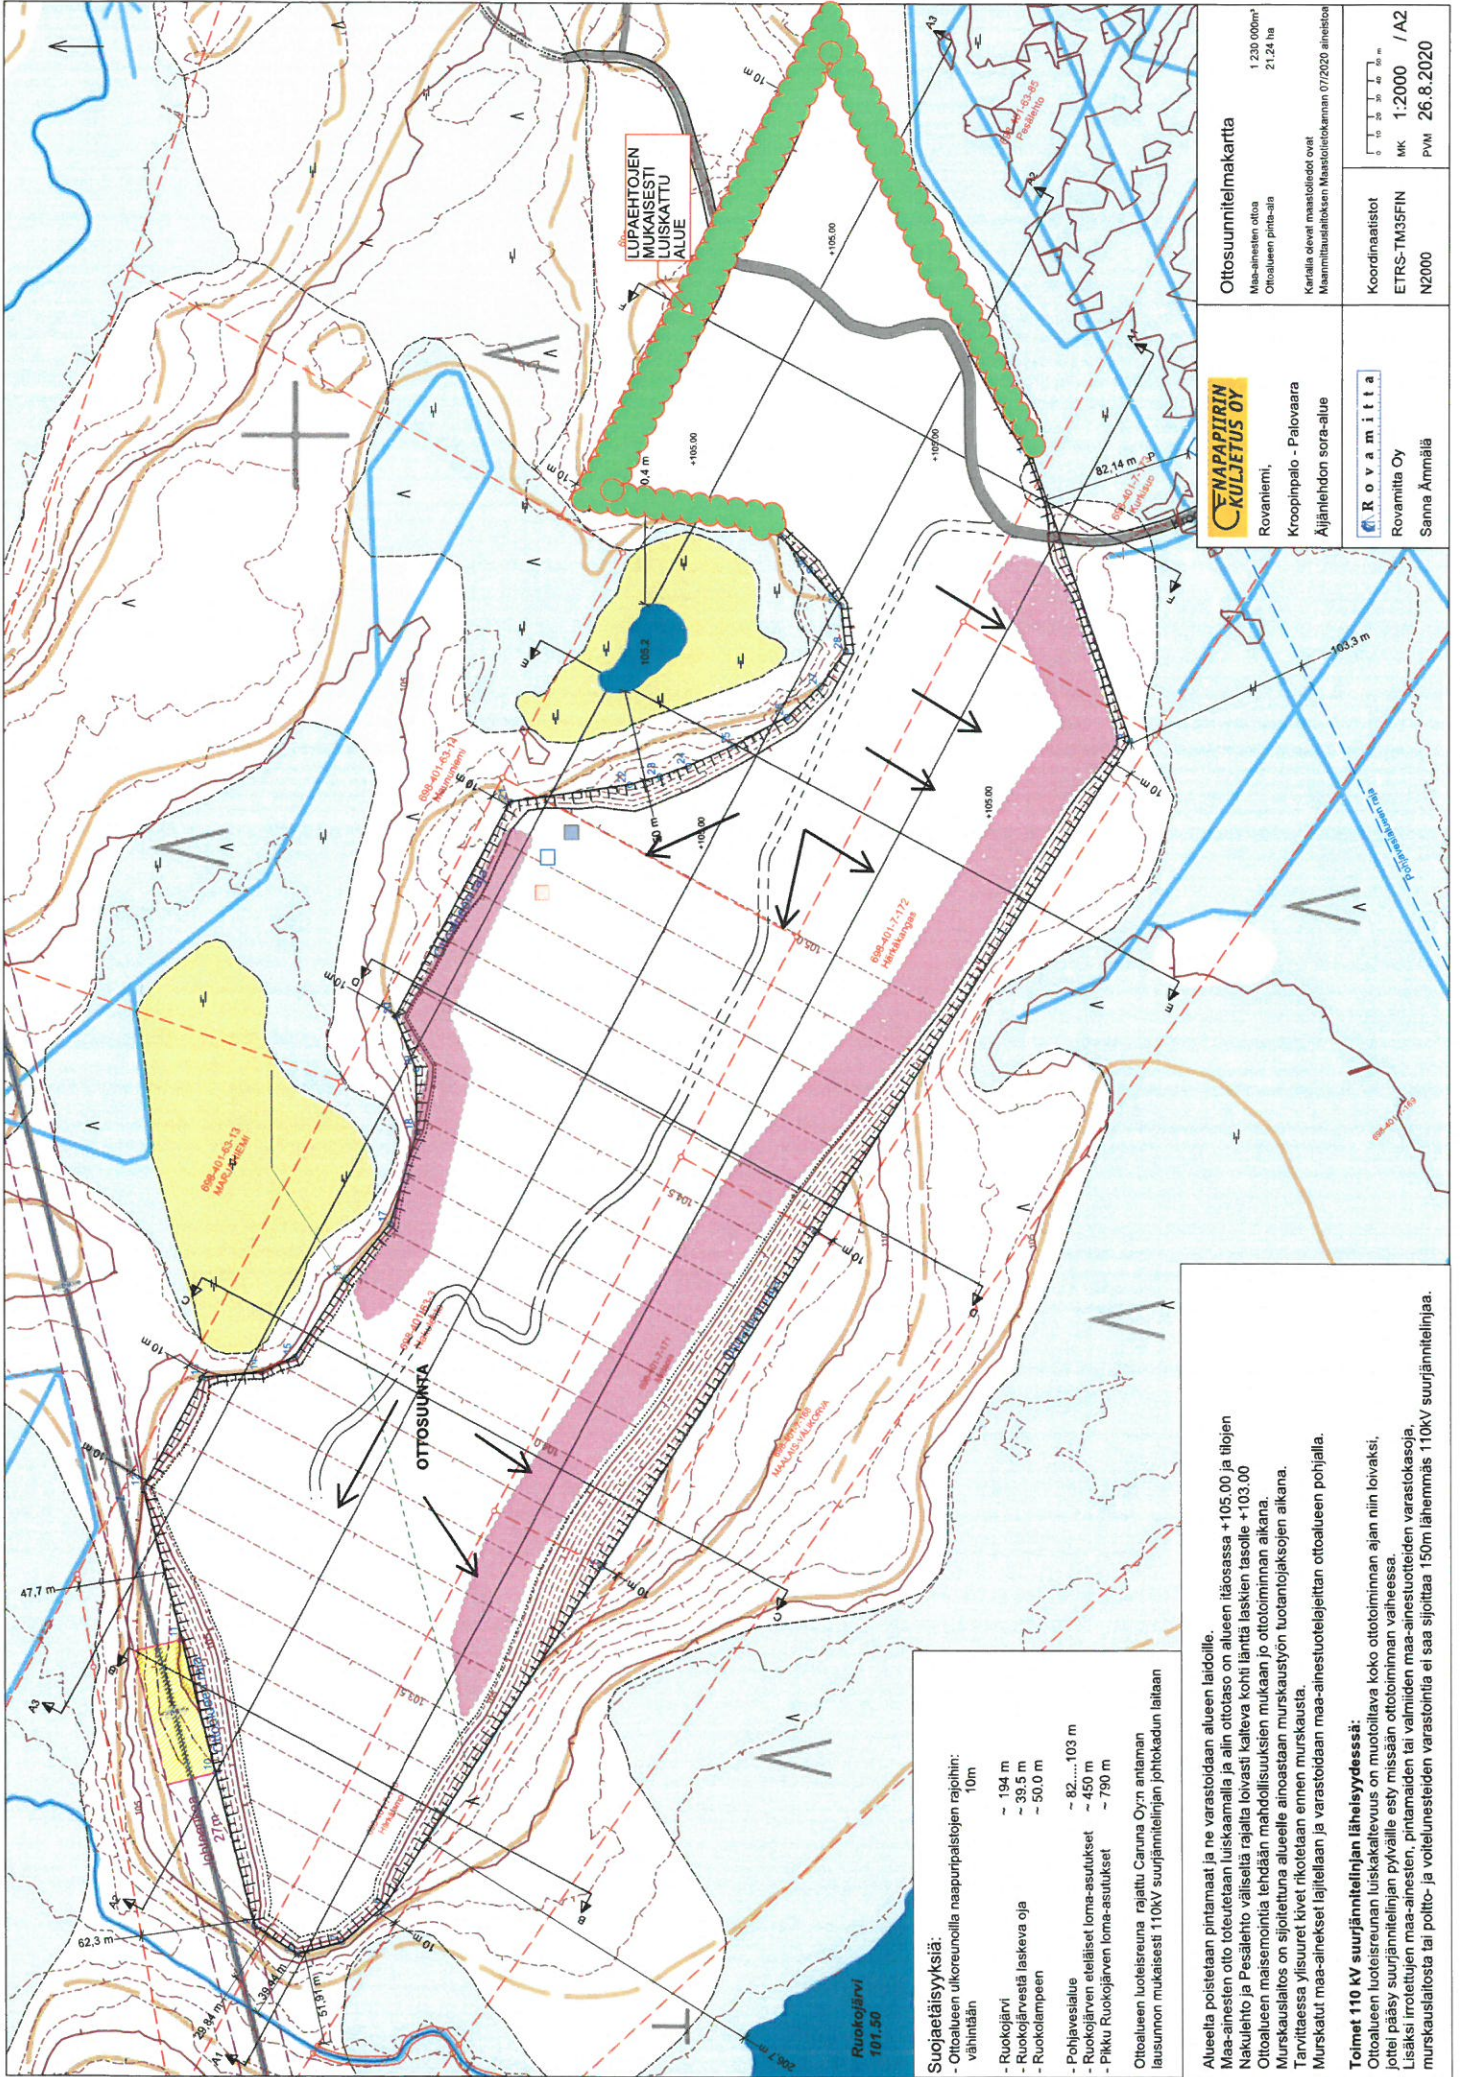

Ottosuunnitelmapaketti
 Maa-ainesten ottoa
 Ottoluuran pinta-ala
 1 230 000m²
 1 234 ha

Kartalla olevat maastoliedot ovat
 Maanmittauslaitoksen Maastolietokartan 07/2020 aineisto

Koordinaatit
 ETRS-TM35FIN
 N2000

MK 1:2000 / A2
 PVM 26.8.2020

ENAPAPIIRIN KULJETUS OY
 Rovaniemi,
 Kroonipalo - Palovaara
 Aijälänlehdon sora-alue

Rovamitta Oy
 Sanna Annala

Suojaetäisyyksiä:
 - Ottoluuran ulkoreunalla naapuripalstojen rajoihin:
 vähintään 10m
 - Ruokojärvi ~ 194 m
 - Ruokojärvestä laskeva oja ~ 39,5 m
 - Ruokolampeen ~ 50,0 m
 - Pohjavesialue ~ 82...103 m
 - Ruokojärven aedäiset loma-asutukset ~ 450 m
 - Pikku Ruokojärven loma-asutukset ~ 750 m

Ottoalueen luoteisreuna rajattu Caruna Oyn antaman lausunnon mukaisesti 110KV suurjännitelinjan johtokadun laitaan

Toimet 110 KV suurjännitelinjan läheisyydessä:
 Ottoalueen luoteisreunan luiskakaltevus on muotoiltava koko ottotoiminnan ajan niin loivaksi, jotta pääsy suurjännitelinjan pylväille esy missään ottotoiminnan vaiheessa.
 Lisäksi irrotettujen maa-ainesten, pintamaiden tai valmiiden maa-ainestuotteiden varastikasaaja, murskaustilasto tai poltto- ja voitelunesteiden varastointia ei saa sijoittaa 150m lähemmäs 110KV suurjännitelinjaa.

Alueelta poistetaan pintamaat ja ne varastoidaan alueen laidolle.
 Maa-ainesten otto toteutetaan luiskaamalla ja alin ottoalaso on alueen itäosassa +105,00 ja tilojen Nakulehto ja Pesälahti välisellä rajalla loivasta kalteva kohti länttä laskien tasolle +103,00
 Ottoalueen maisemointia tehdään mahdollisuuksien mukaan jo ottotoiminnan aikana.
 Murskaustalot on sijoitettava alueelle ainoastaan murskaustyon tuotantotajaksien aikana.
 Tarvittaiset ylisuurat kivet rikotetaan ennen murskausta.
 Murskatut maa-ainekset lajitellaan ja varastoidaan maa-ainestuotealajittain ottoalueen pohjalla.

LUPAHEITTOJEN MUKAISESTI LUISKAKATTU ALUE

OTTOSUUNNITELMA

Ruokojärvi
 101,30