


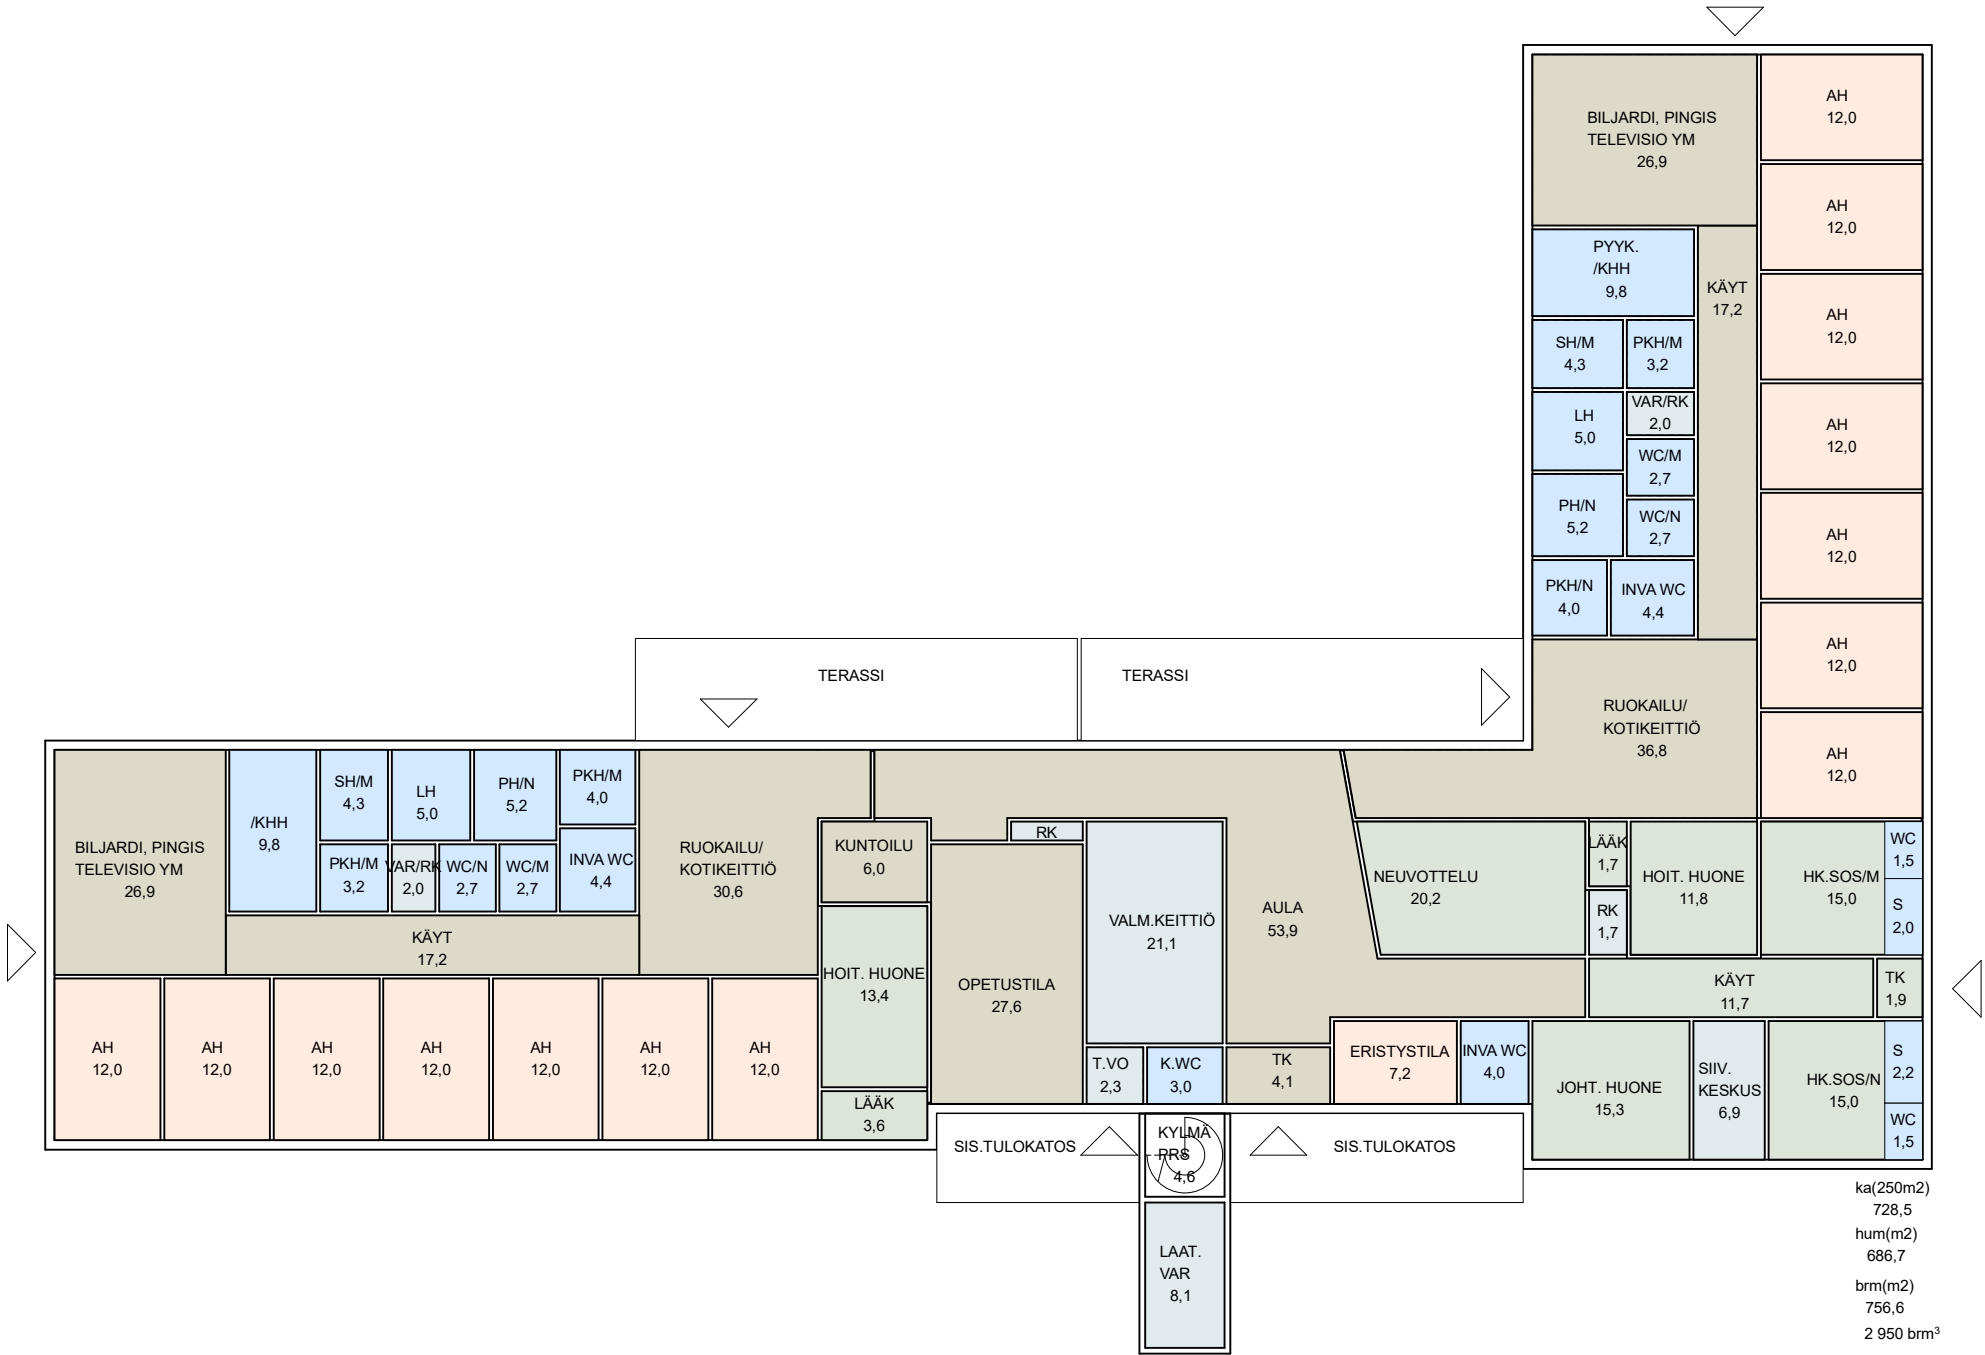

EHO-YKSIKKÖ

Keskusaula, ruokailu, kotikeittiö	1	30
Harrastutila; Pingis, biljardi, ym	1	27
Hoitajien huone	1	14
lääketila/varasto	1	4
Makuuhuone (asiakaspaikka)	6	12
pukeutumistila	1	3
suihkutila	1	5
wc-tila	2	3
inva-wc	1	5
khh/pyykinpesutilat	1	10
Saunaosasto		14
pukeutumistila	1	4
pesuhuone	1	5
löylyhuone	1	5
muut liikennetilat		17
muut tekniset tilat		2
YHTEENSÄ		209

TAVALLINEN YKSIKKÖ

Tilanimike	lukumäärä	pinta-ala(m ²)
Keskusaula	1	37
Harrastustila; pingis, biljardi, ym	1	27
Hoitajien huone	1	12
lääketila/varasto	1	2
Makuuhuone (asiakaspaikka)	6	12
pukeutumistila	1	3
suihkutila	1	5
wc-tila	2	3
inva-wc	1	5
khh/pyykinpesutilat	1	10
Saunaosasto		14
pukeutumistila	1	4
pesuhuone	1	5
löylyhuone	1	5
muut liikennetilat		17
muut tekniset tilat		2
YHTEENSÄ		212

Kiekeröntien lasten-/nuorisokoti tilaohjelma

YHTEISET TILAT

Tilanimike	lukumäärä	pinta-ala(m ²)
Tuulikaappi	1	4
Sisääntuloaula	1	54
Eristyshuone	1	7
Valmistuskeittiö	1	21
Valmistuskeittiön takatilat	1	5
Opetustila	1	28
Johtajan huone	1	15
Neuvotteluhuone	1	20
hk.sosiaalitilat (24 hlö, m+n)	1	30
asiakas-wc	1	4
siivouskeskus	1	7
harrastustila	1	6
muut tekniset tilat	1	3
muut liikennetilat	1	14
YHTEENSÄ		218

MUUT TILAT

iv-konehuone	1	49
sähköpääkekus	1	10
kylmä porras TATE-tilaan		5
kulmä laatikkovarasto		8
YHTEENSÄ		72


PINTA-ALAT JA TILAVUUDET

HUONEISTOALA (hum ²)	690 m ²
RAK.OIKEUTEEN VERRATTAVA KERROSALA	730 m ²
BRUTTOALA 1. KERROS (brm ²)	760 m ²
BRUTTOALA 2. KERROS (brm ²)	75 m ²
BRUTTOALAT yhteensä (brm ²)	835 m ²
BRUTTOTILAVUUS (brm ³)	3 200 m ³

ka(250m2)
728,5
hum(m2)
686,7
brm(m2)
756,6
2 950 brm³

KAIKKI YHTEENSÄ

711

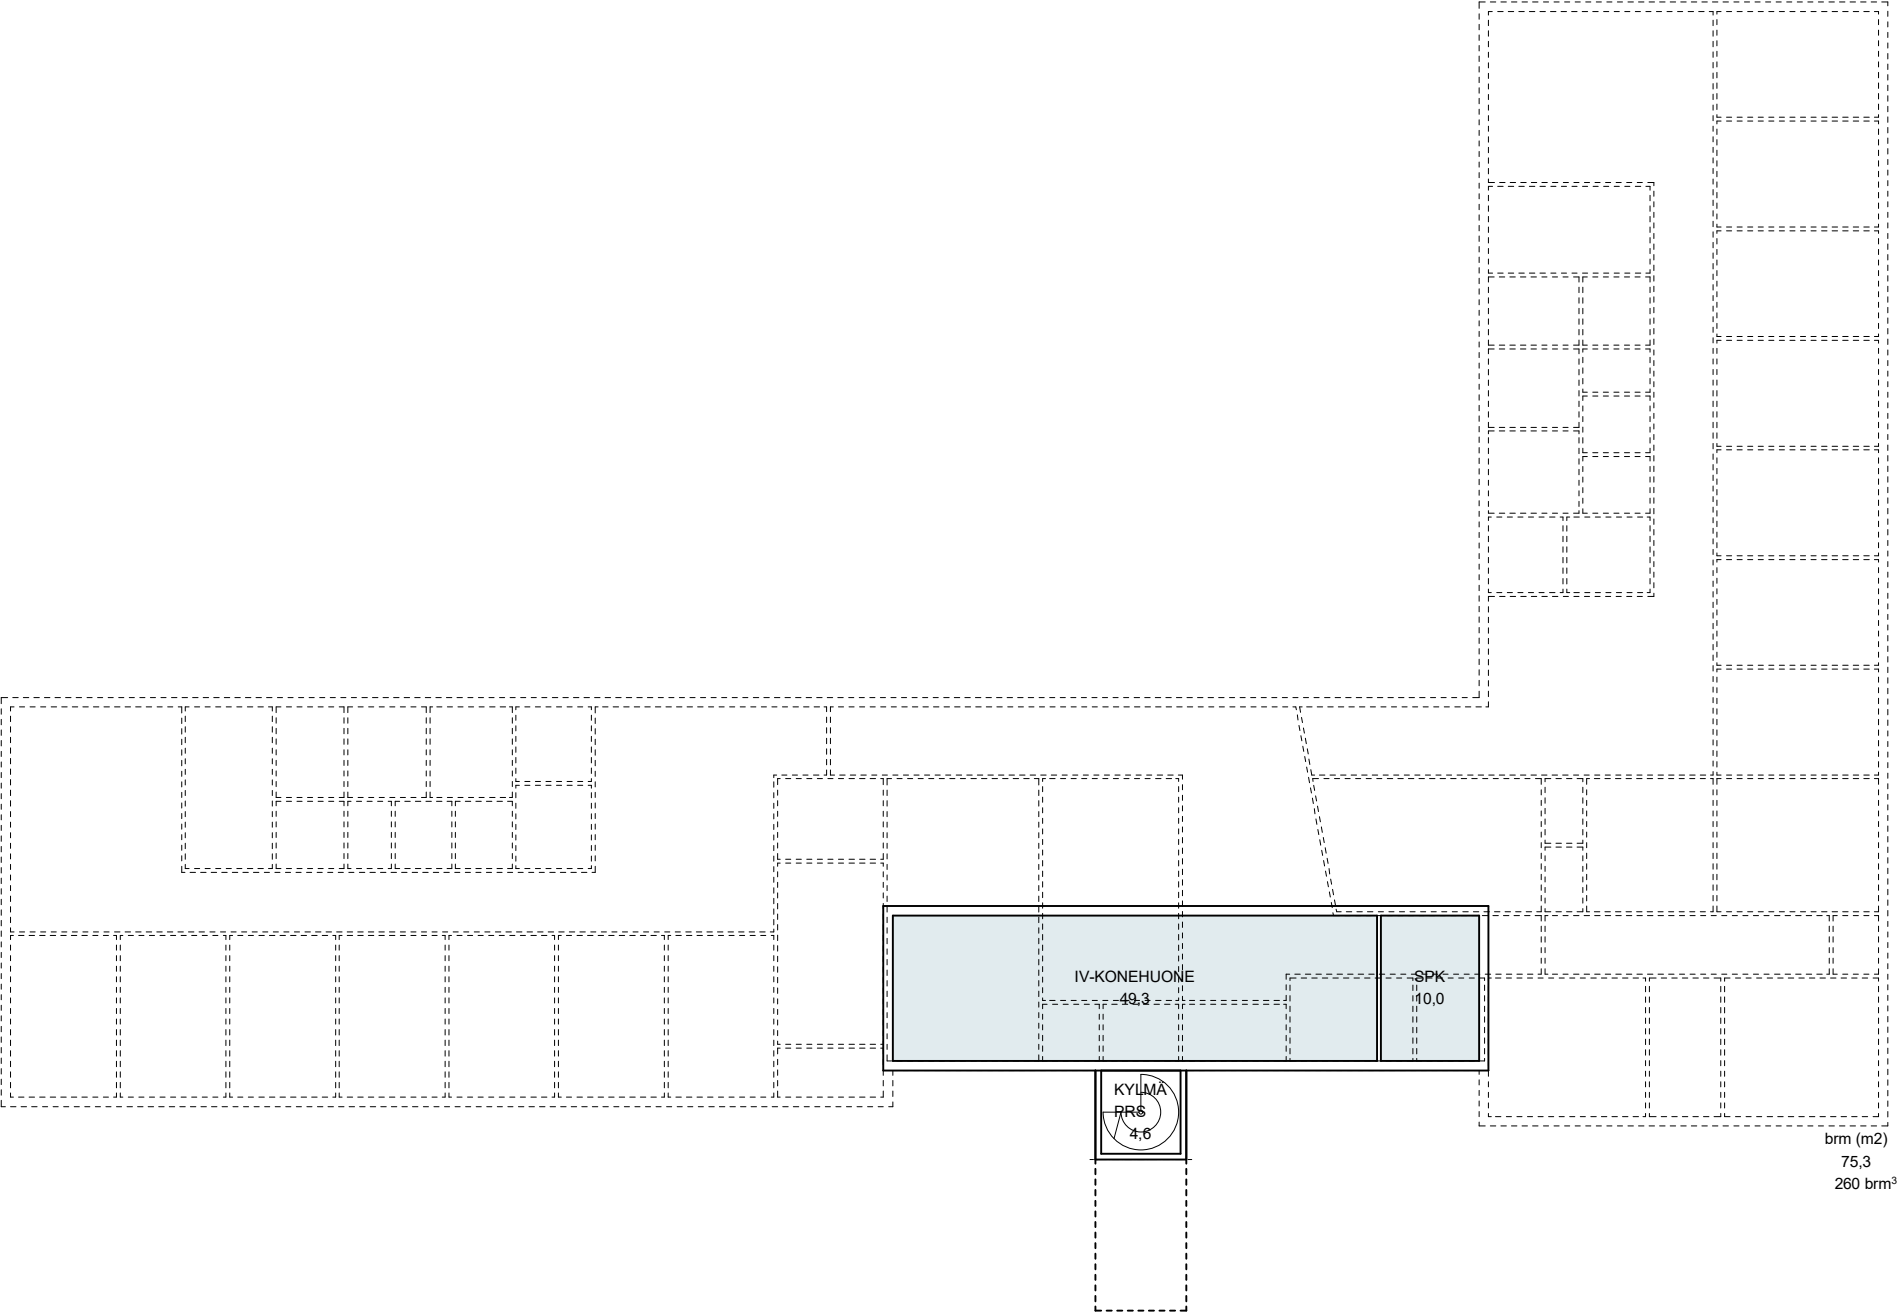

brm (m2)
75.3
260 brm³