


LKS - LAAJENNUS - LIITE 1 rakennuslupahakemukseen  
OTE ROVANIEMEN KAUPUNGIN  
VOIMASSA OLEVASTA ASEMA-  
KAAVAKARTASTA

Otteen oikeaksi todistaa  
Rovaniemellä 17.02.2016

Juhani Nikumaa  
Paikkatieto- ja karttapaikalliset

Kiinteistön tarkka alueellinen ulottuvuus selviää  
toimitusasiakirjoista ja maastosta.

1:2000

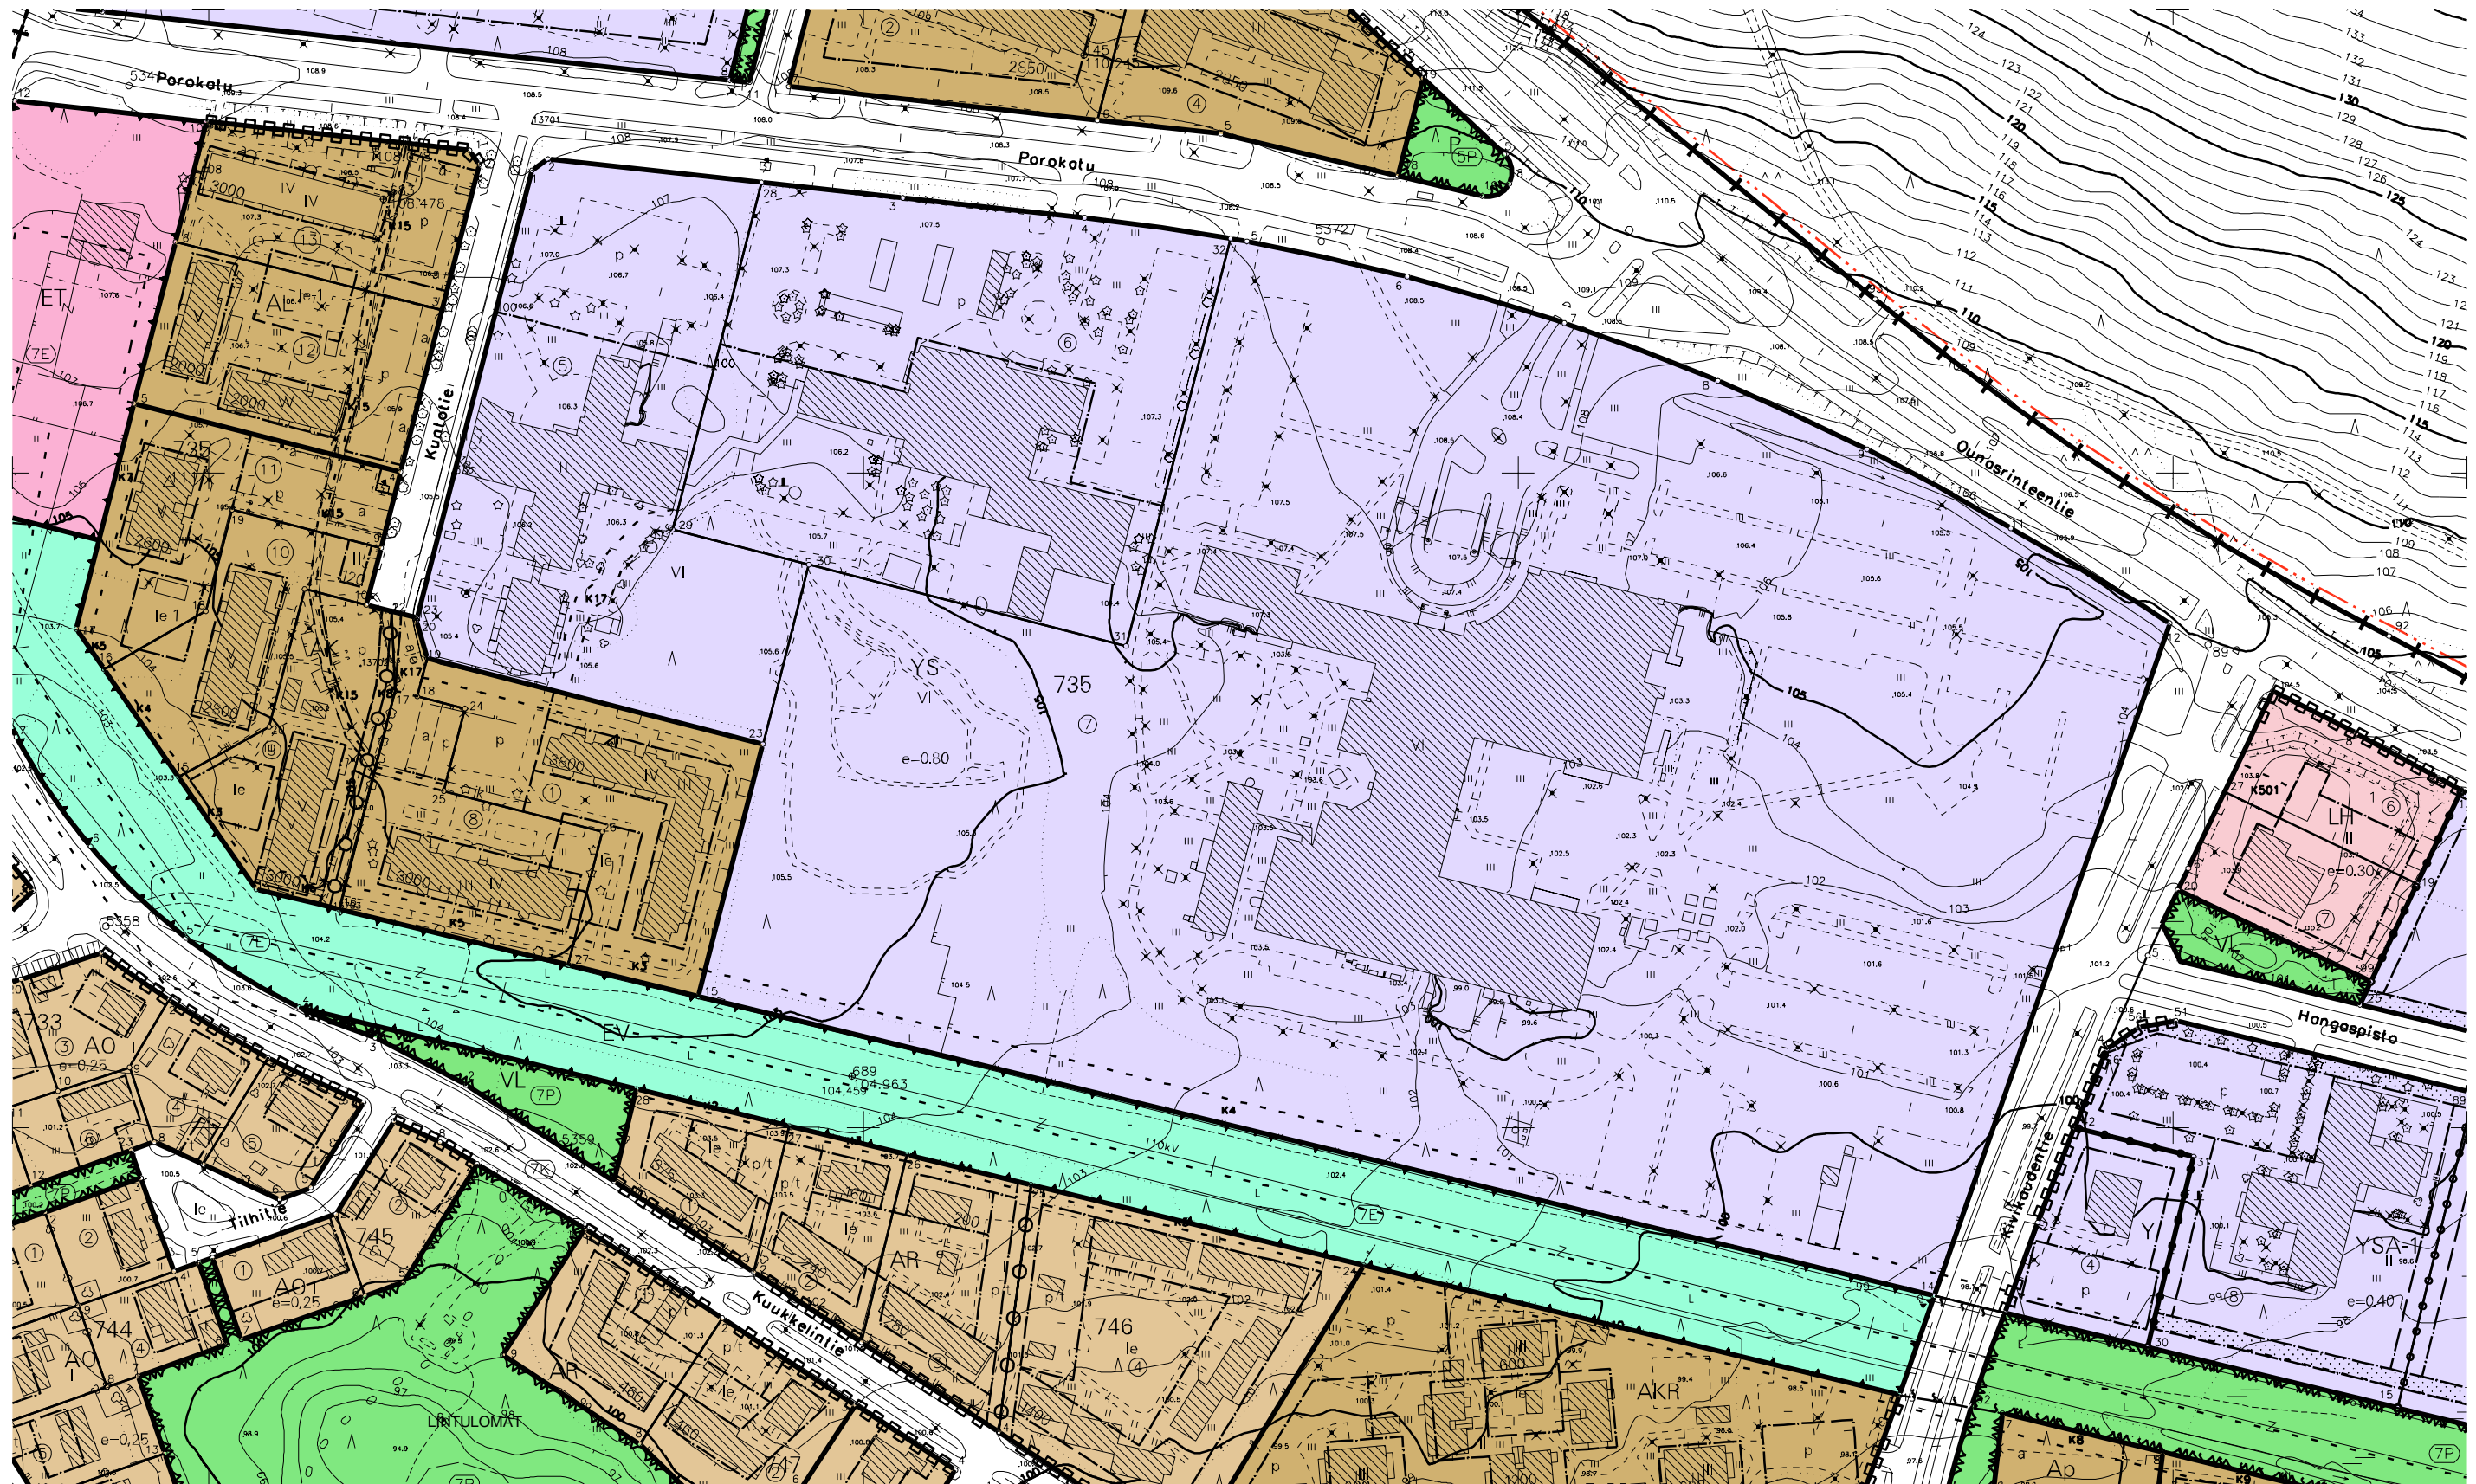

7377800

7377800

7377600

7377600

26489600

26489800

26490000

26490200