


VÄRI JS

Etelään

1:175

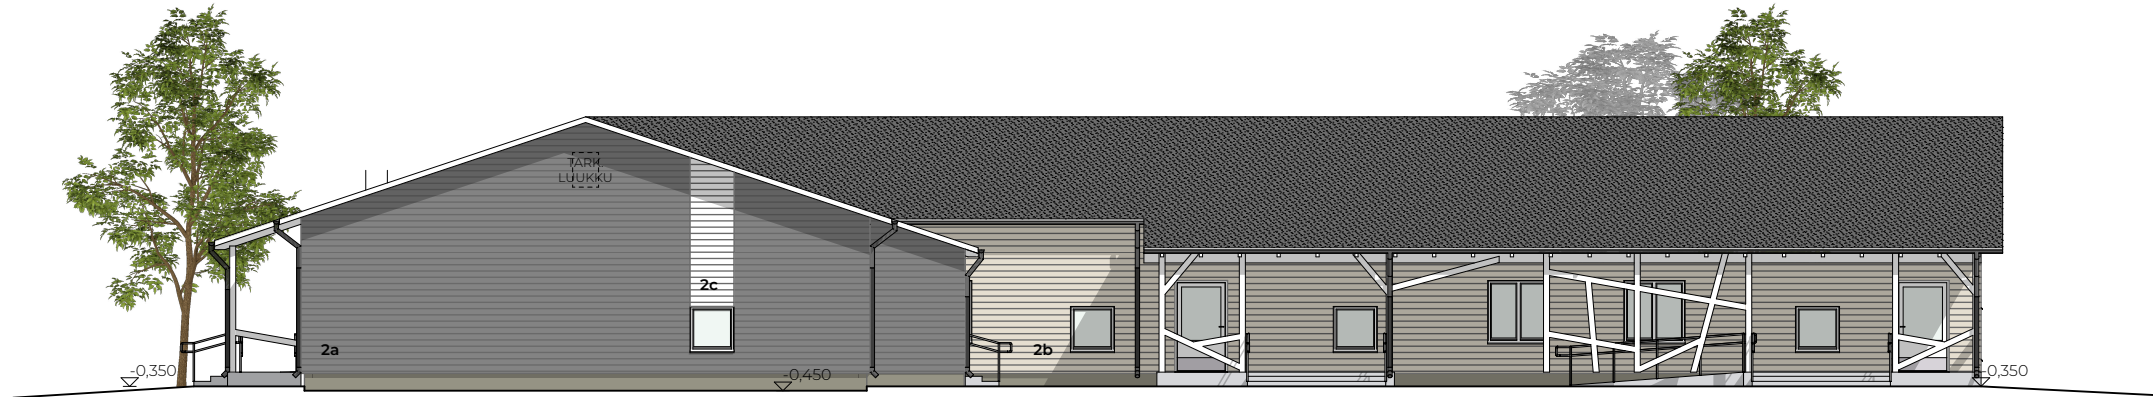

VÄRI JS


Länteen

1:175

JULKISIVUMATERIAALIT JA -VÄRIT

- 1 Kumibitumitiivissaumakate, tumman harmaa
- 2a UYV 23 x 145 vaakaan ulkoverhouslauta, maal. harmaa, esim. Tikkurila 567X
- 2b UYV 23 x 145 vaakaan ulkoverhouslauta, maal. vaalea khaki, esim. Tikkurila 555X
- 2c UYV 23 x 145 vaakaan ulkoverhouslauta, maal. valkoinen esim. Tikkurila 619X
- 3 Ikkunat ja ovet: maal. valkoinen, RR20
- 4a Räystäät: puu, maal. valkoinen esim. Tikkurila 619X
- 4b Liimapuupilarit ja palkit: maal. valkoinen esim. Tikkurila 619X
- 5 Sokkeli, betoni, harmaa
- 6 Syöksytorvet, riippukourut (puolipyöreät), lumiesteet, kattosillat, kattotikkaat, talotikkaat maal. harmaa, RR22
- 7 Porraskaiteet: maal. tumman harmaa esim. RR23

Elementtien saumasuojalistat 19 x 50 mm, väri viereisen julkisivupinnan mukaan

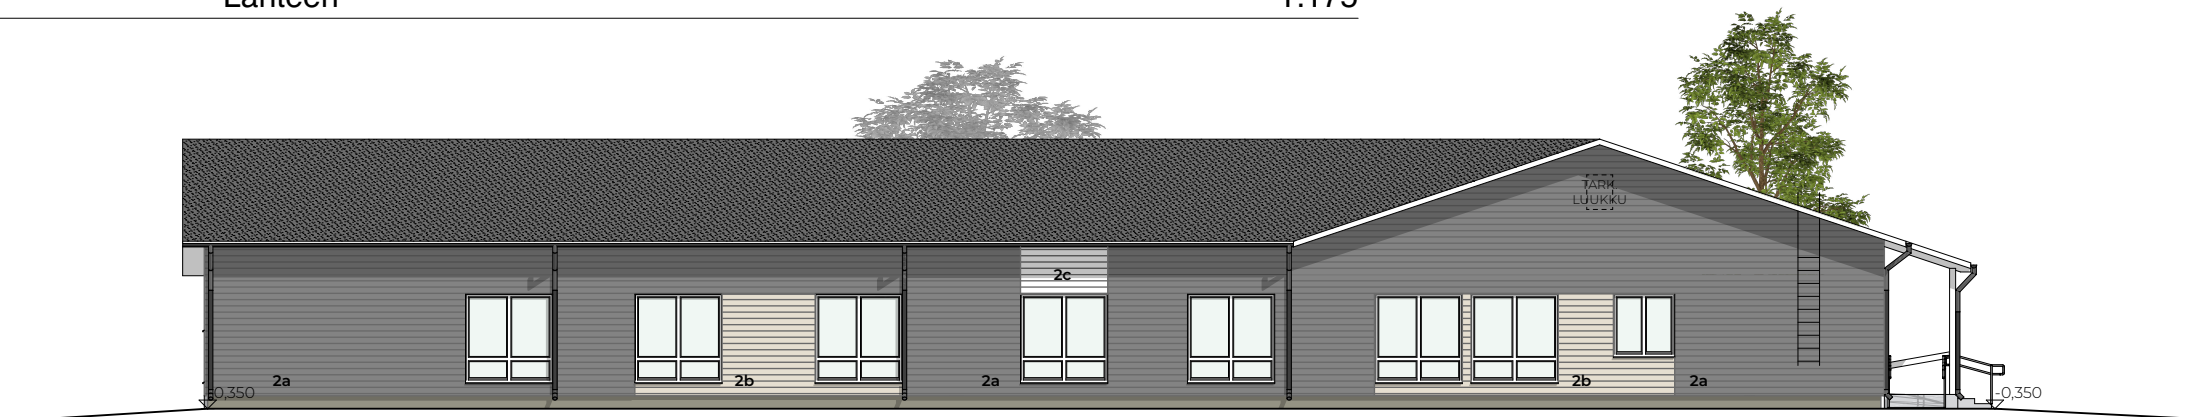

VÄRI JS

Itään

1:175



VÄRI JS

Pohjoiseen

1:175