


COORDINAATTILUETTELO

| N:o | X           | Y            |
|-----|-------------|--------------|
| 1   | 7377894.594 | 26489964.215 |
| 2   | 7377896.651 | 26489957.560 |
| 3   | 7377897.449 | 26489935.093 |
| 5   | 7377903.632 | 26489909.190 |
| 6   | 7377907.751 | 26489871.417 |
| 10  | 7377984.167 | 26489890.950 |
| 15  | 7377926.853 | 26489964.206 |
| 17  | 7377955.996 | 26489933.089 |
| 19  | 7377920.614 | 26489970.867 |

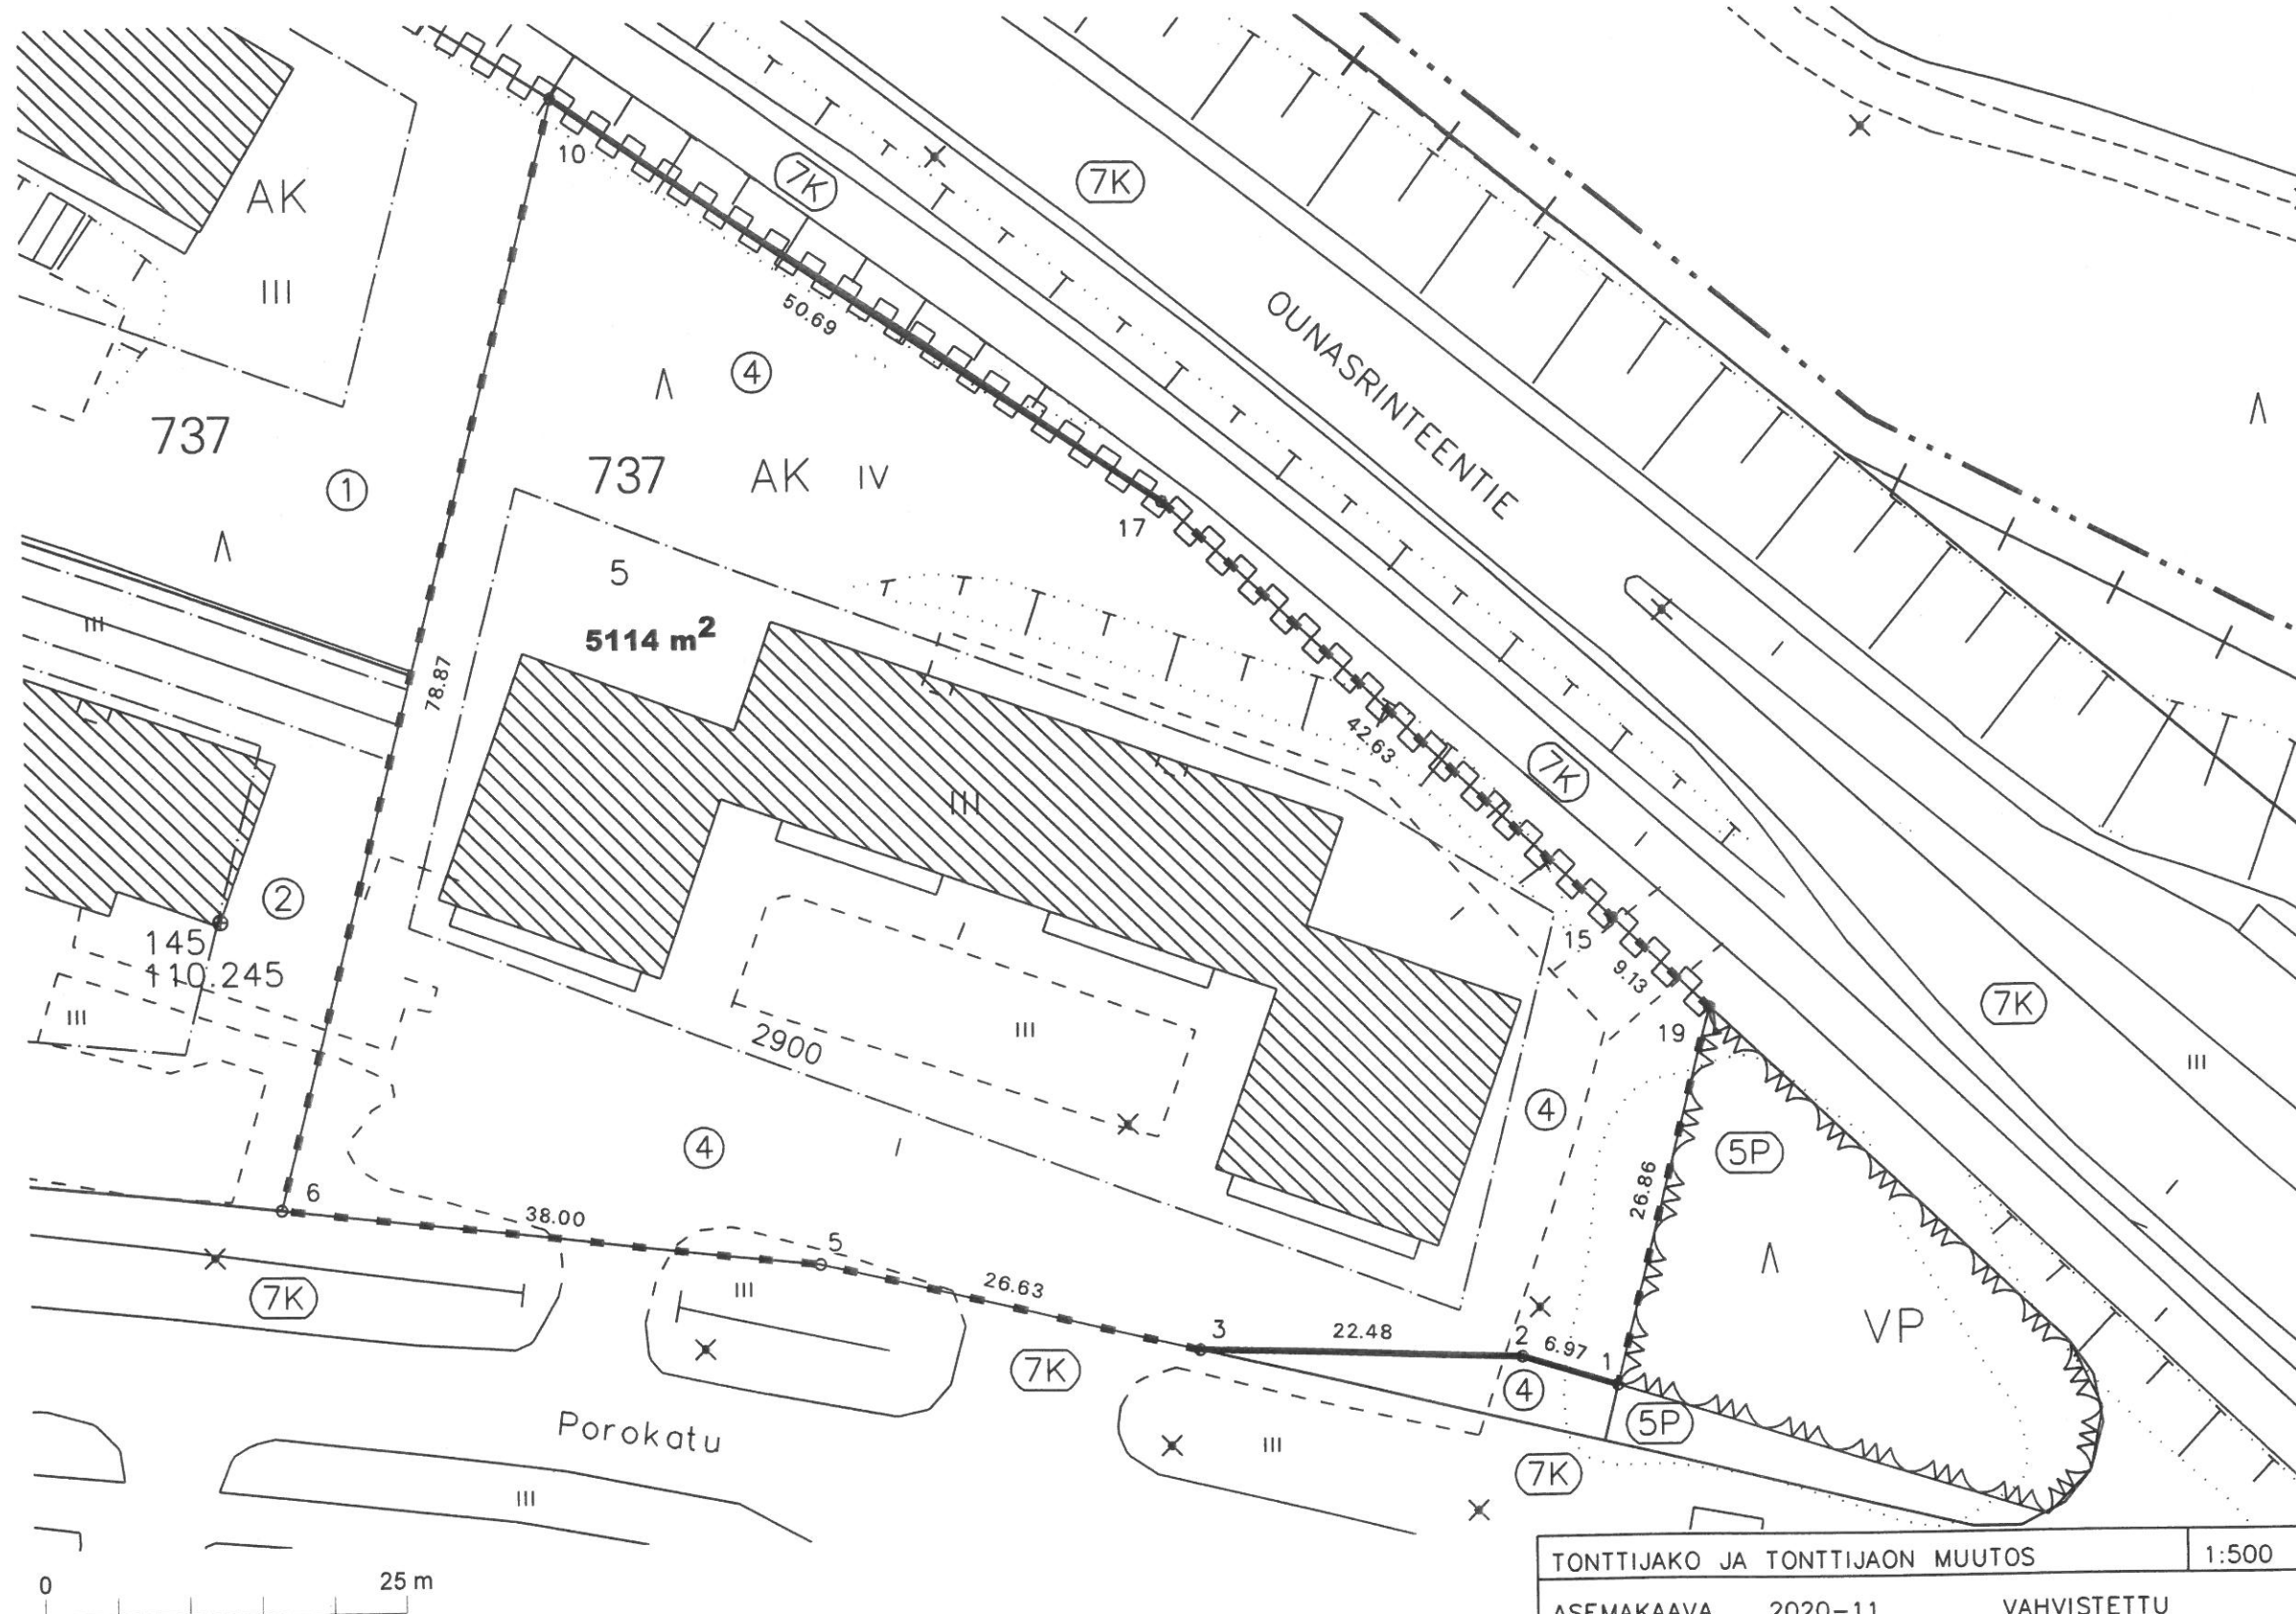

MUODOSTUMINEN

TONTTI 5 P-ALA 5114 OSAPINTA-ALA 5114 RN:o 7 737 4

KIINTEISTÖN NIMI

|                                 |                             |                 |
|---------------------------------|-----------------------------|-----------------|
| TONTTIJAKO JA TONTTIJAON MUUTOS | 1:500                       | ROVANIEMI       |
| ASEMAKAAVA 2020-11              | VAHVISTETTU                 |                 |
| EDellinen TONTTIJAKO 08.01.1998 |                             |                 |
| POHJAKARTAN HYVÄKSYI JA         |                             |                 |
| LASK.                           | TONTTIJAON LAATI 31.08.2020 | KAUP. OSA 7     |
| PIIRT. J.B.                     | KIINTEISTÖINSINÖÖRI         | KORTTELI 737    |
| TARK.                           | Pertti Onkalo               | TONTIT 5        |
| ELINVOIMALAUTAKUNTA HYVÄKSYNYT  |                             | MUUTT. TONTIT 4 |
|                                 |                             | TJ-KARTTA 737-4 |

# KOORDINAATTILUETTELO

| N:o | X           | Y            |
|-----|-------------|--------------|
| 1   | 7377728.770 | 26490228.313 |
| 2   | 7377725.871 | 26490245.387 |
| 8   | 7377720.465 | 26490255.972 |
| 9   | 7377706.789 | 26490281.118 |
| 13  | 7377703.134 | 26490288.116 |
| 19  | 7377674.466 | 26490274.541 |
| 27  | 7377702.548 | 26490215.781 |



|                                 |                     |             |                   |
|---------------------------------|---------------------|-------------|-------------------|
| TONTTIJAKO JA TONTTIJAON MUUTOS |                     | 1:500       | ROVANIEMI         |
| ASEMAKAAVA 2020-11              |                     | VAHVISTETTU |                   |
| EDELINEN TONTTIJAKO 10.06.2010  |                     |             |                   |
| POHJAKARTAN HYVÄKSYI JA         |                     |             |                   |
| TONTTIJAON LAATI 31.08.2020     |                     |             | KAUP. OSA 7       |
| LASK.                           | KIINTEISTÖINSINÖÖRI |             | KORTTELI 780      |
| PIIRT. J.B.                     |                     |             | TONTIT 6          |
| TARK.                           | Pertti Onkalo       |             | MUUTT. TONTIT 1   |
| ELINVOIMALAUTAKUNTA HYVÄKSYNYT  |                     |             | TJ-KARTTA 7-780-3 |

## MUODOSTUMINEN

|        |       |              |         |                  |
|--------|-------|--------------|---------|------------------|
| TONTTI | P-ALA | OSAPINTA-ALA | RN:o    | KIINTEISTÖN NIMI |
| 6      | 2111  | 2111         | 7 739 6 |                  |