
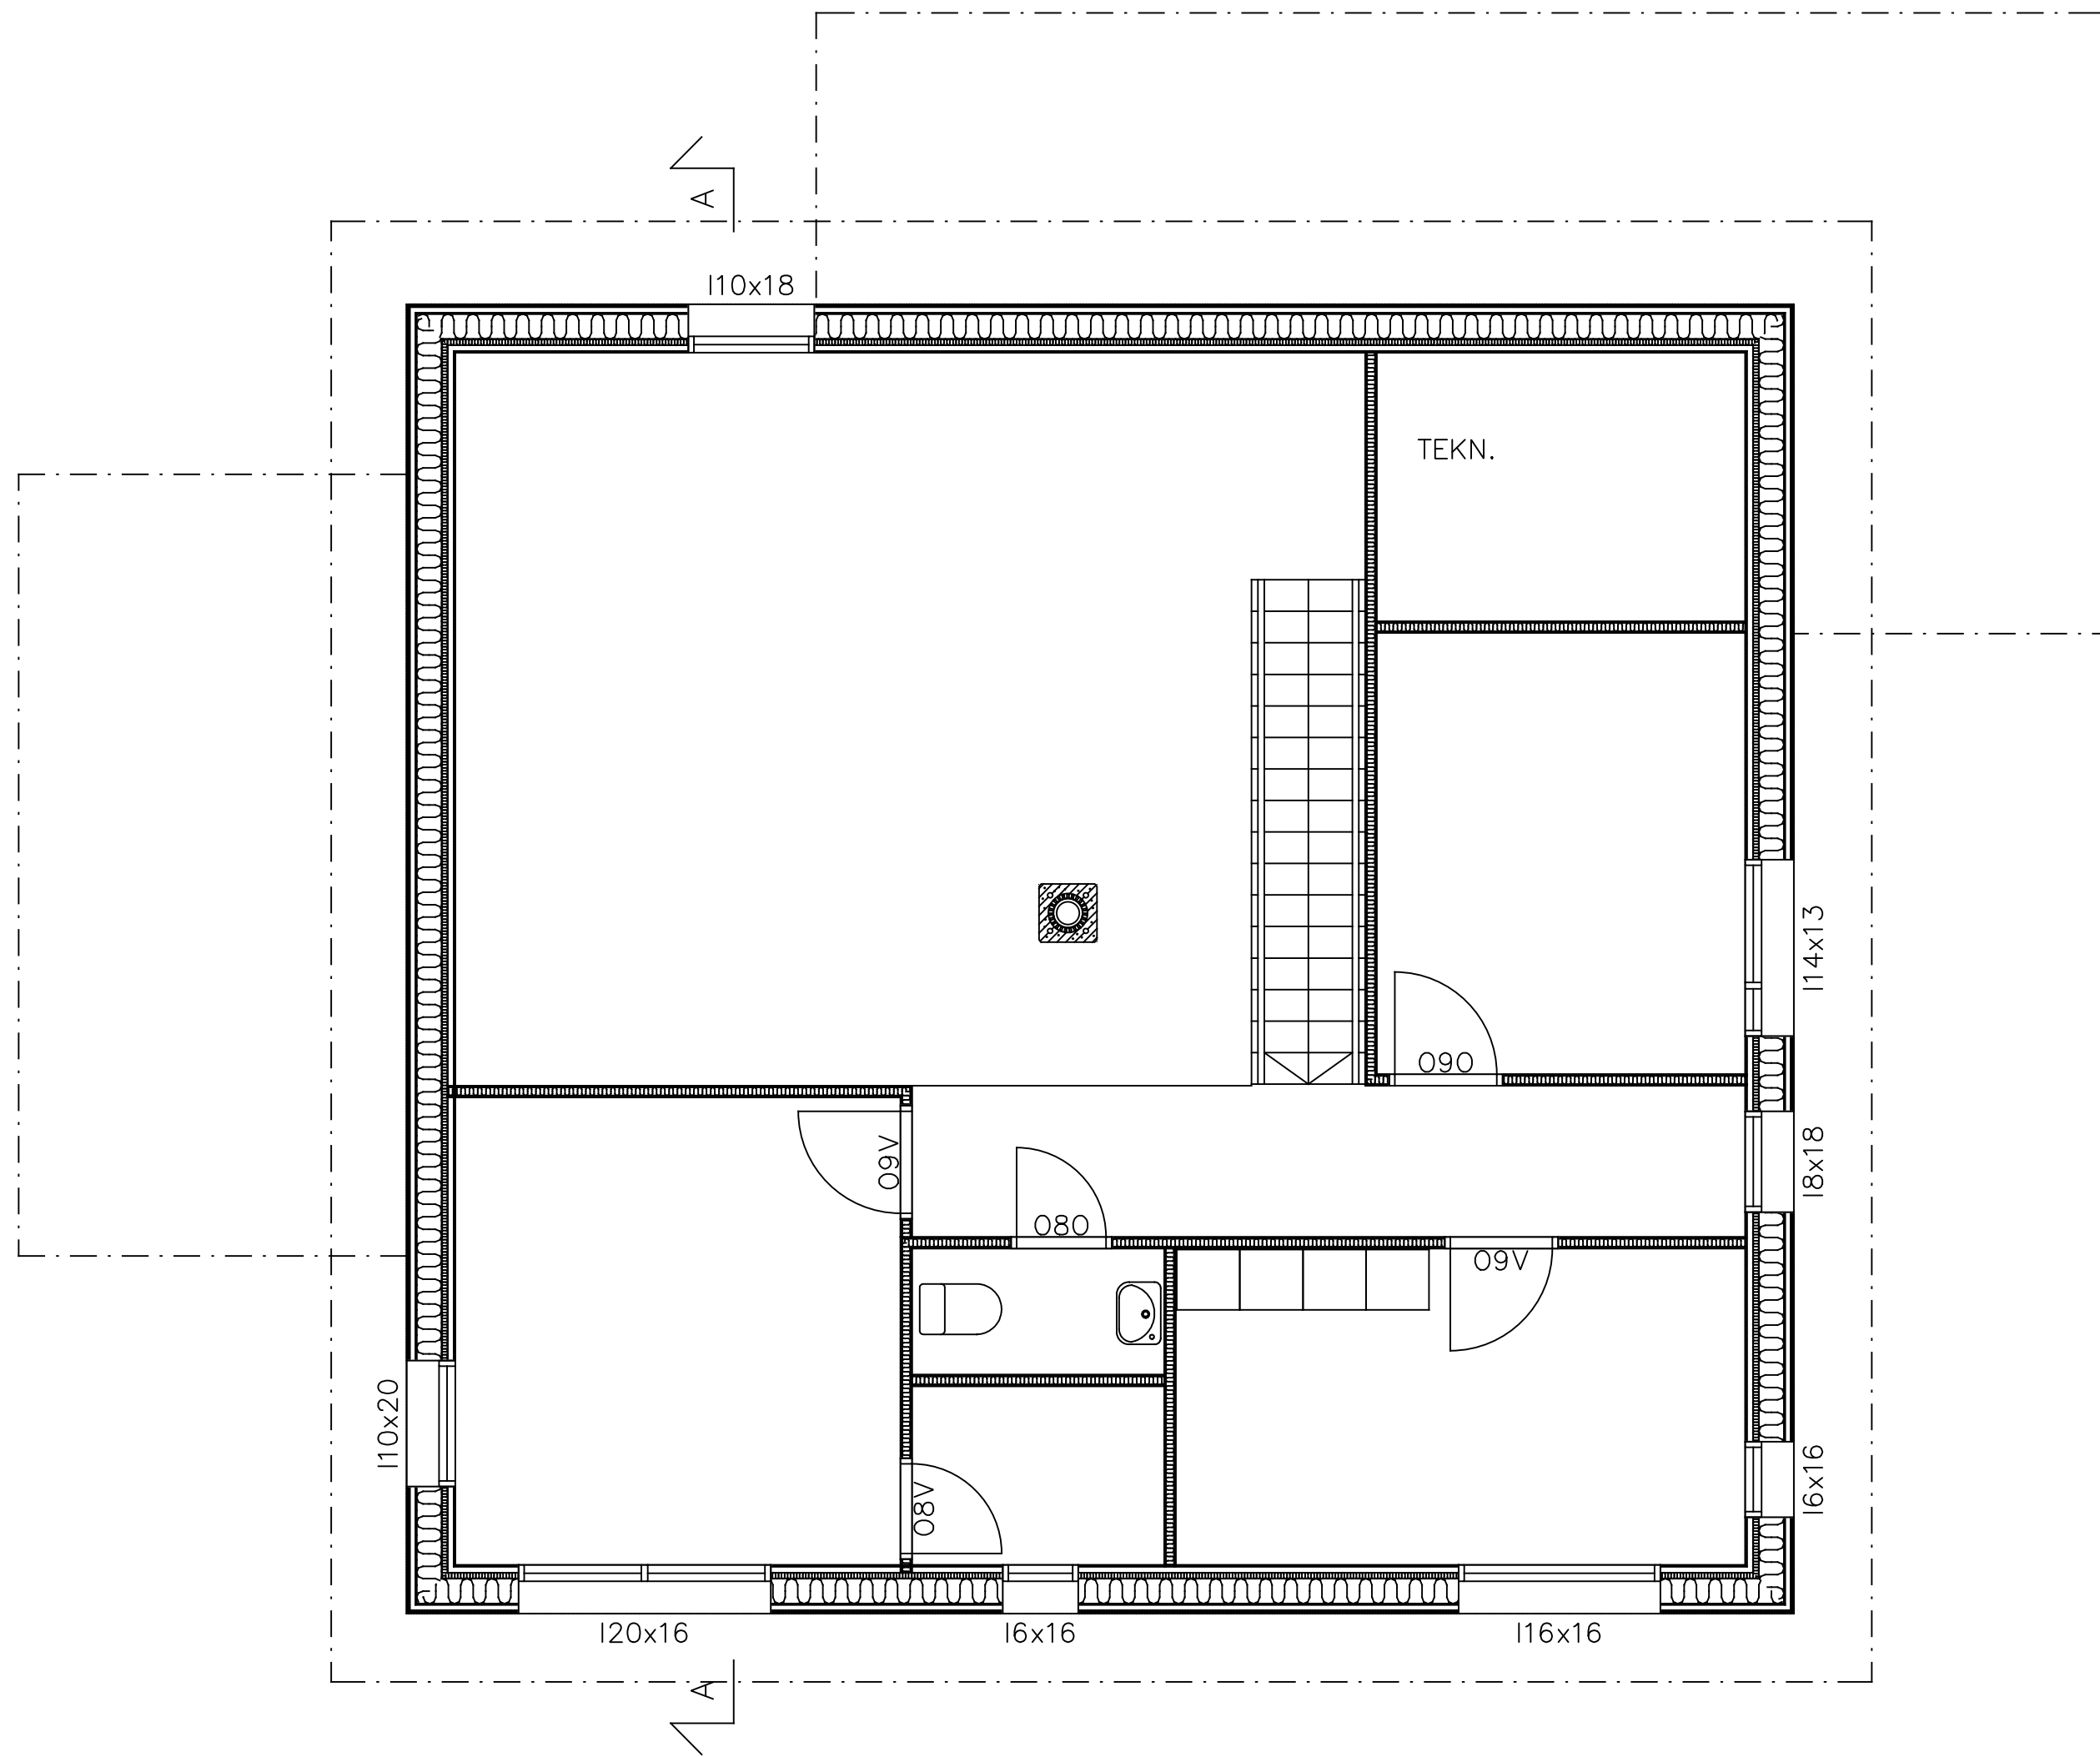


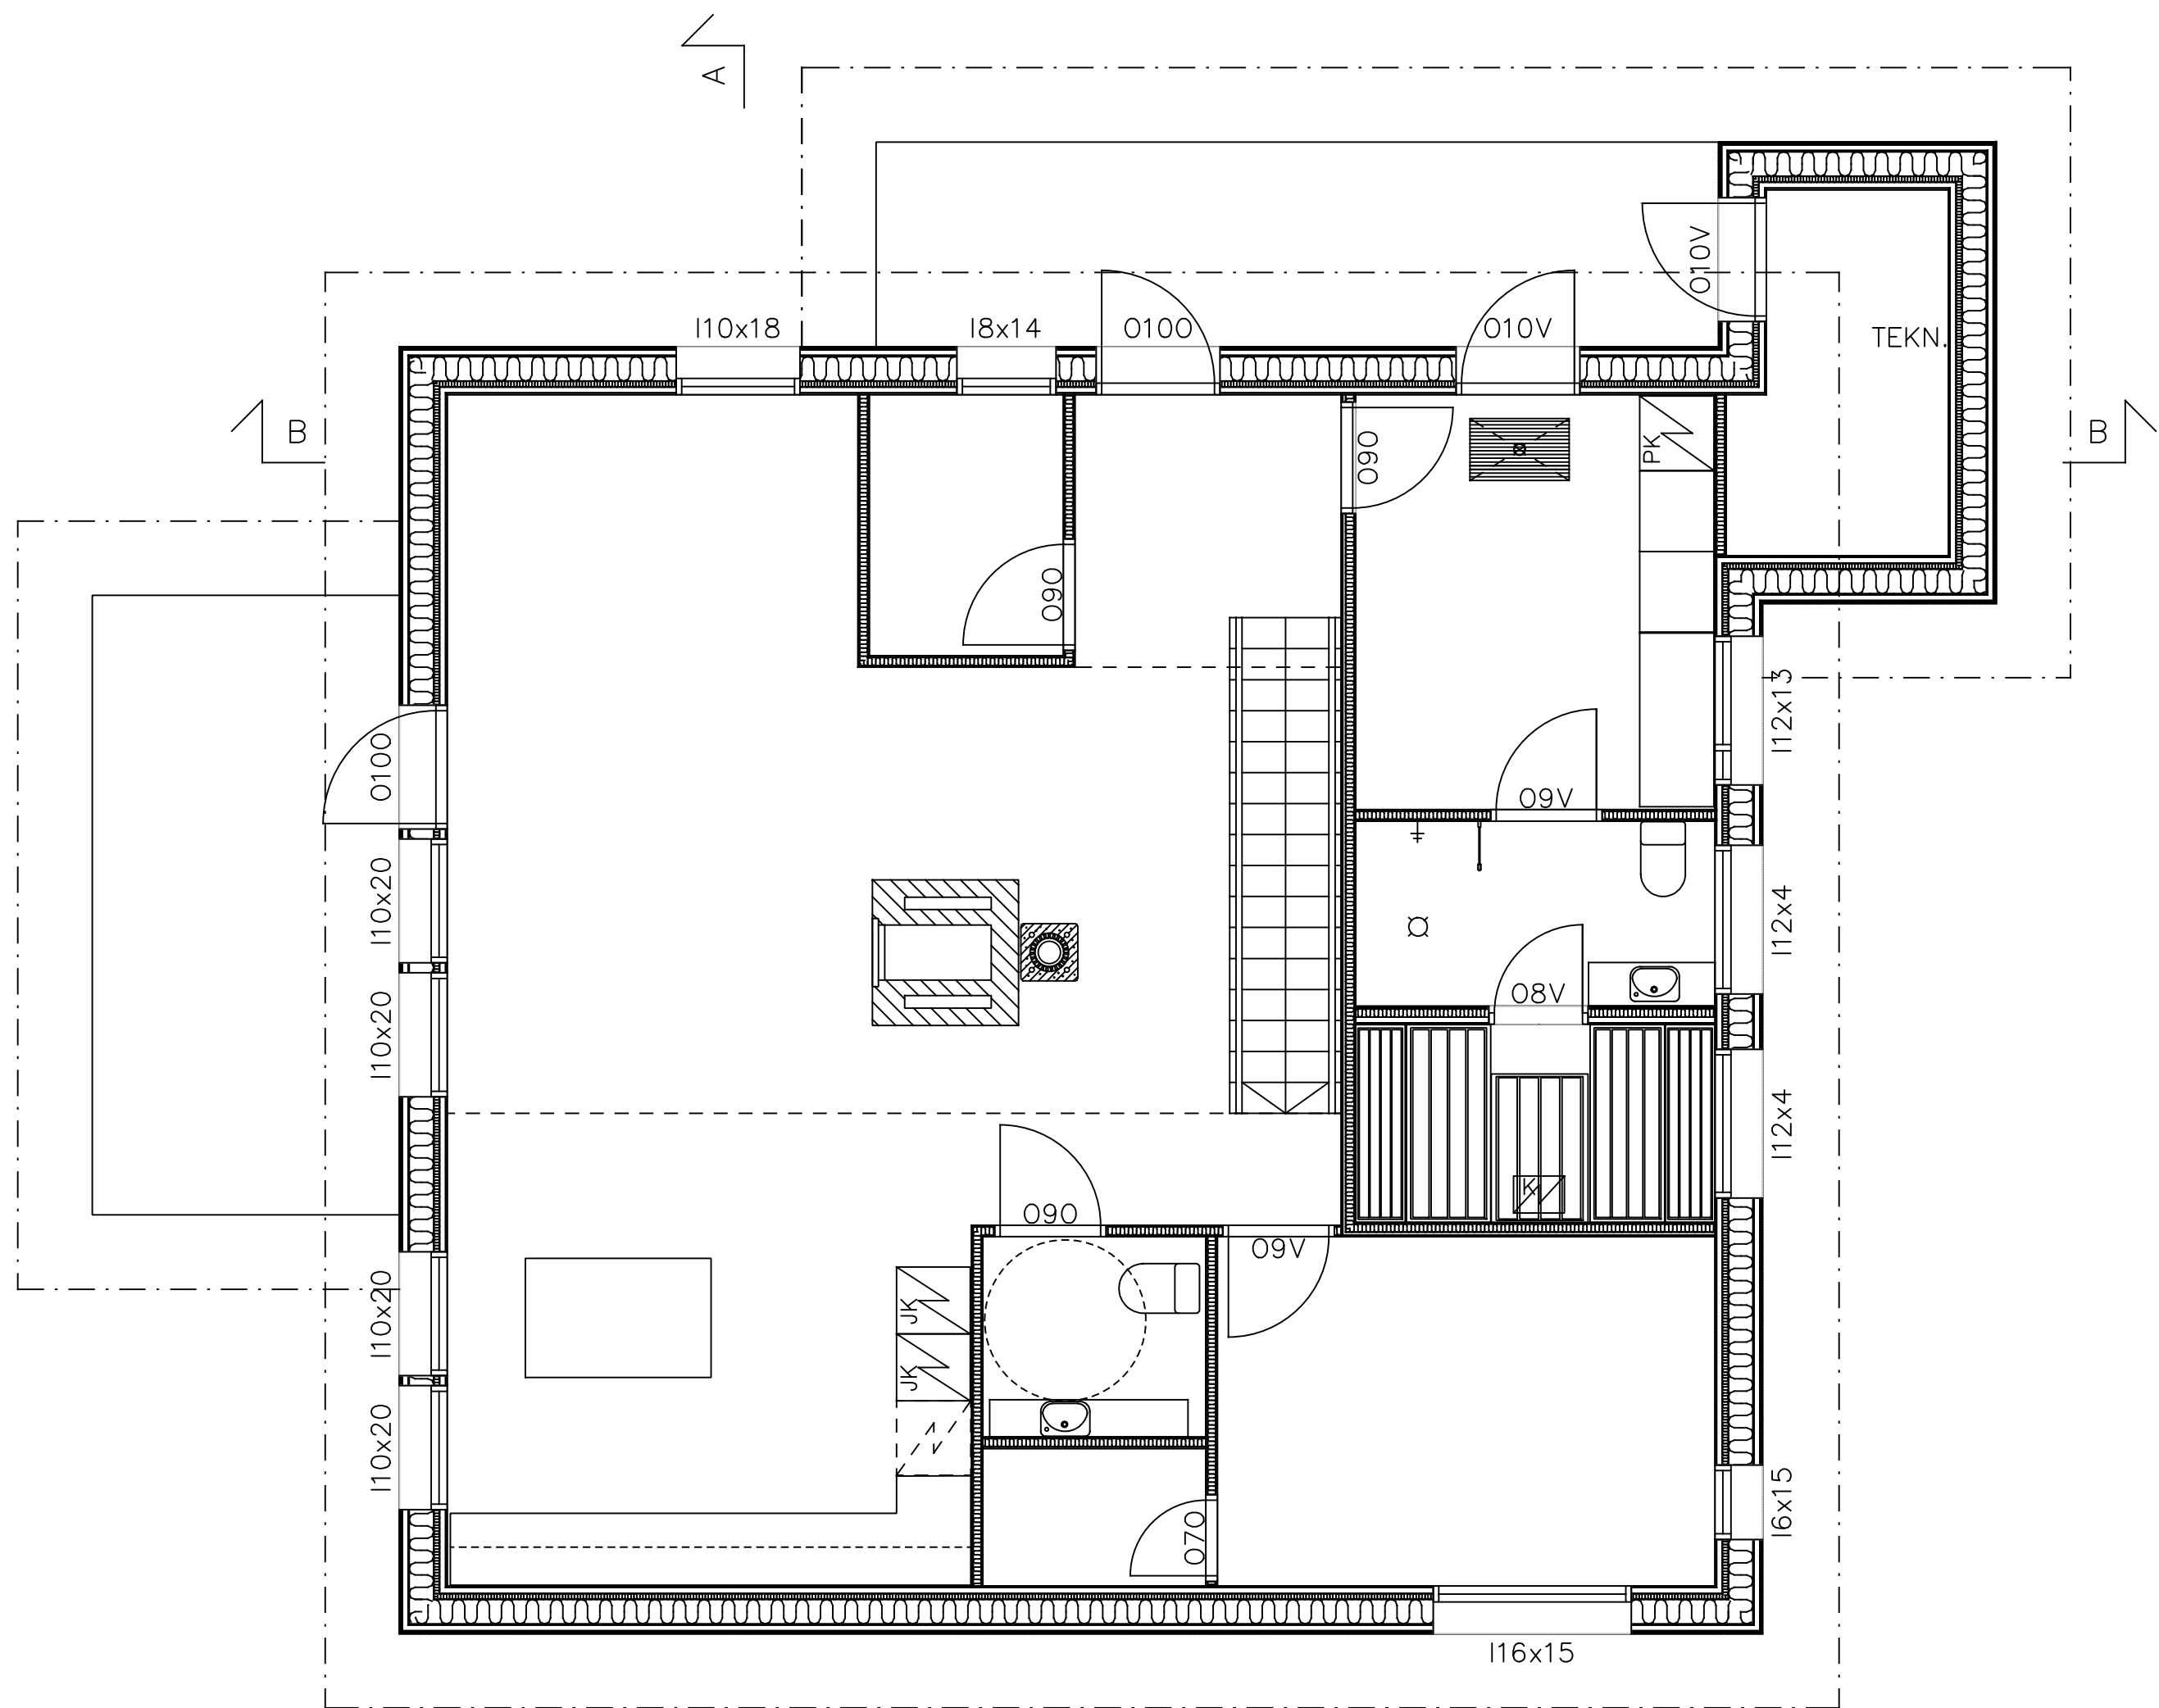

RAKENTEET

Yläpohja

Tiivissaumakate/huopa
Raakaponttilaudoitus
Tuuletusväli
Puhallusvilla 500mm
NR-rakenteet
Höyrynsulku
Ristiinkoolaus 2x23
Pintamateriaali

U-arvo 0,08 W/m2K

Ulkoseinä

Vaakapuuverhous YUL
Ristiinkoolaus 2x23
Tuulensuojakipsilevy 9mm
198x48mm + 200mm
minvilla
Koolaus 48mm + minvilla
50mm
Höyrynsulku
Koolaus 48mm
Kipsilevy 13mm
Pintamateriaali

U-arvo 0,16 W/m2K

Alapohja

Lattiamateriaali
TB-laatta 100mm
EPS 100 Lattia 200mm
Pesty sepele
Kantava murske
Suodatinkangas
Perusmaa

U-arvo 0,16 W/m2K


Välipohja

Lattiamateriaali
15 + 15 + 13mm
lattiakipsilevy
23x95mm kk200
harvalaudoitus
198x48mm kk 300 +
100mm minvilla
Ristiinkoolaus 2x23mm
Kipsilevy 13mm

HORMISTO 1:50



Schiedel Isokern valmispiippu

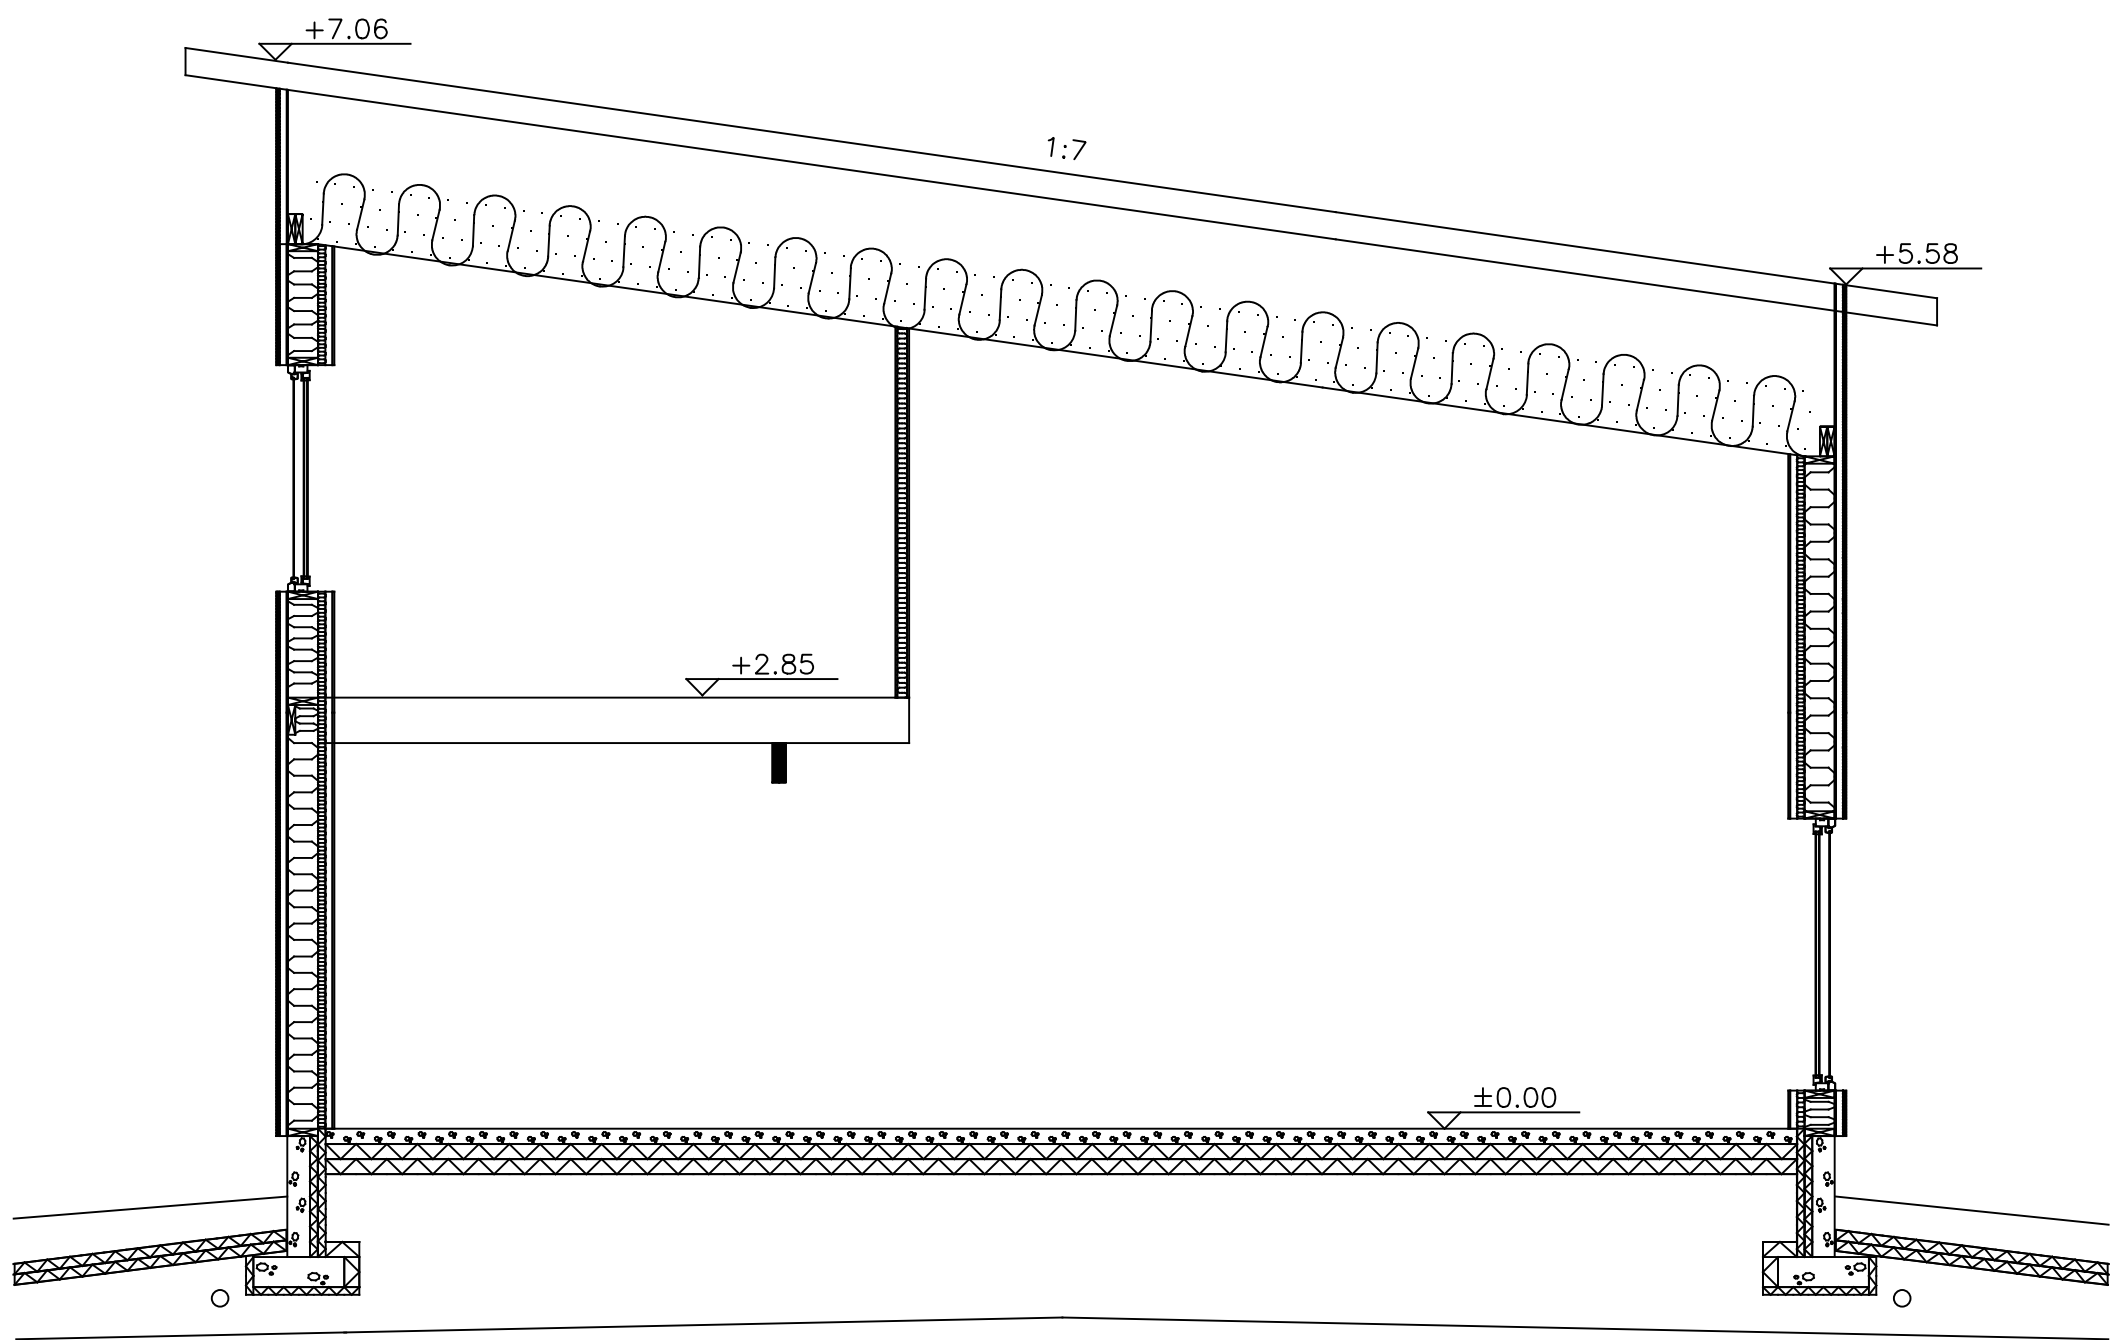

Huoneistoala 143 m2
Kerrosala (US 250mm) 181 m2
Tilavuus 700 m2

Ikkunapinta-ala 32,3 m2 (18% kerrosalasta)

Lämmitysmuoto: maalämpö, lattialämmitys

Koneellinen ilmanvaihto LT0:LLA

Paloluokka P3

Verkkovirtaan kytkettyjä palovaroittimia 1 kpl jokaista alkavaa 60 m2 kohden

Ikkunoissa ja ovissa joissa lasiaukon alareuna on vähemmän kuin 700mm
lattiapinnasta käytetään turvalasia sisäpinnassa

TUNN.	LUKUM.	MUUTOS	NIMM.	PVM
Kaupunginosa/Kylä	Korttel/Tila	Tontti/Rno	Viranomaisen merkintä	
Rovaniemi	2194	22:102		
Rakennuksen numero/Rakennusten numero/Rakennustunnus/Rakennustunnukset				
Rakennustoimenpide	Piirustustaji	Julkaisu no		
Uudisrakennus		02		
Rakennuskohde	Piirustuksen sisältö	Mittakaava		
OKT JTA		1:50		
Puomitie 36				
Suunnittelijan yhteystiedot: yritys, osoite ja puhelinnumero		Työnumero	Piirustuksen tunnus	Muutos
Vastuullinen suunnittelija: nimi, tutkinto, allekirjoitus ja päiväys		Suunnitteluala	Tiedosto	
Jussi Auvinen		12.8.2018	ARK	02