



VOIMASSA OLEVA ASEMAKAAVA

ASEMAKAAVAN MUUTOS



ASEMAKAAVAMERKINNÄT JA -MÄÄRÄYKSET

ROVANIEMEN KAUPUNKI

ASEMAKAAVAN MUUTOS

5. KAUPUNGINOSA

KORTTELI 549 TONTTI 2

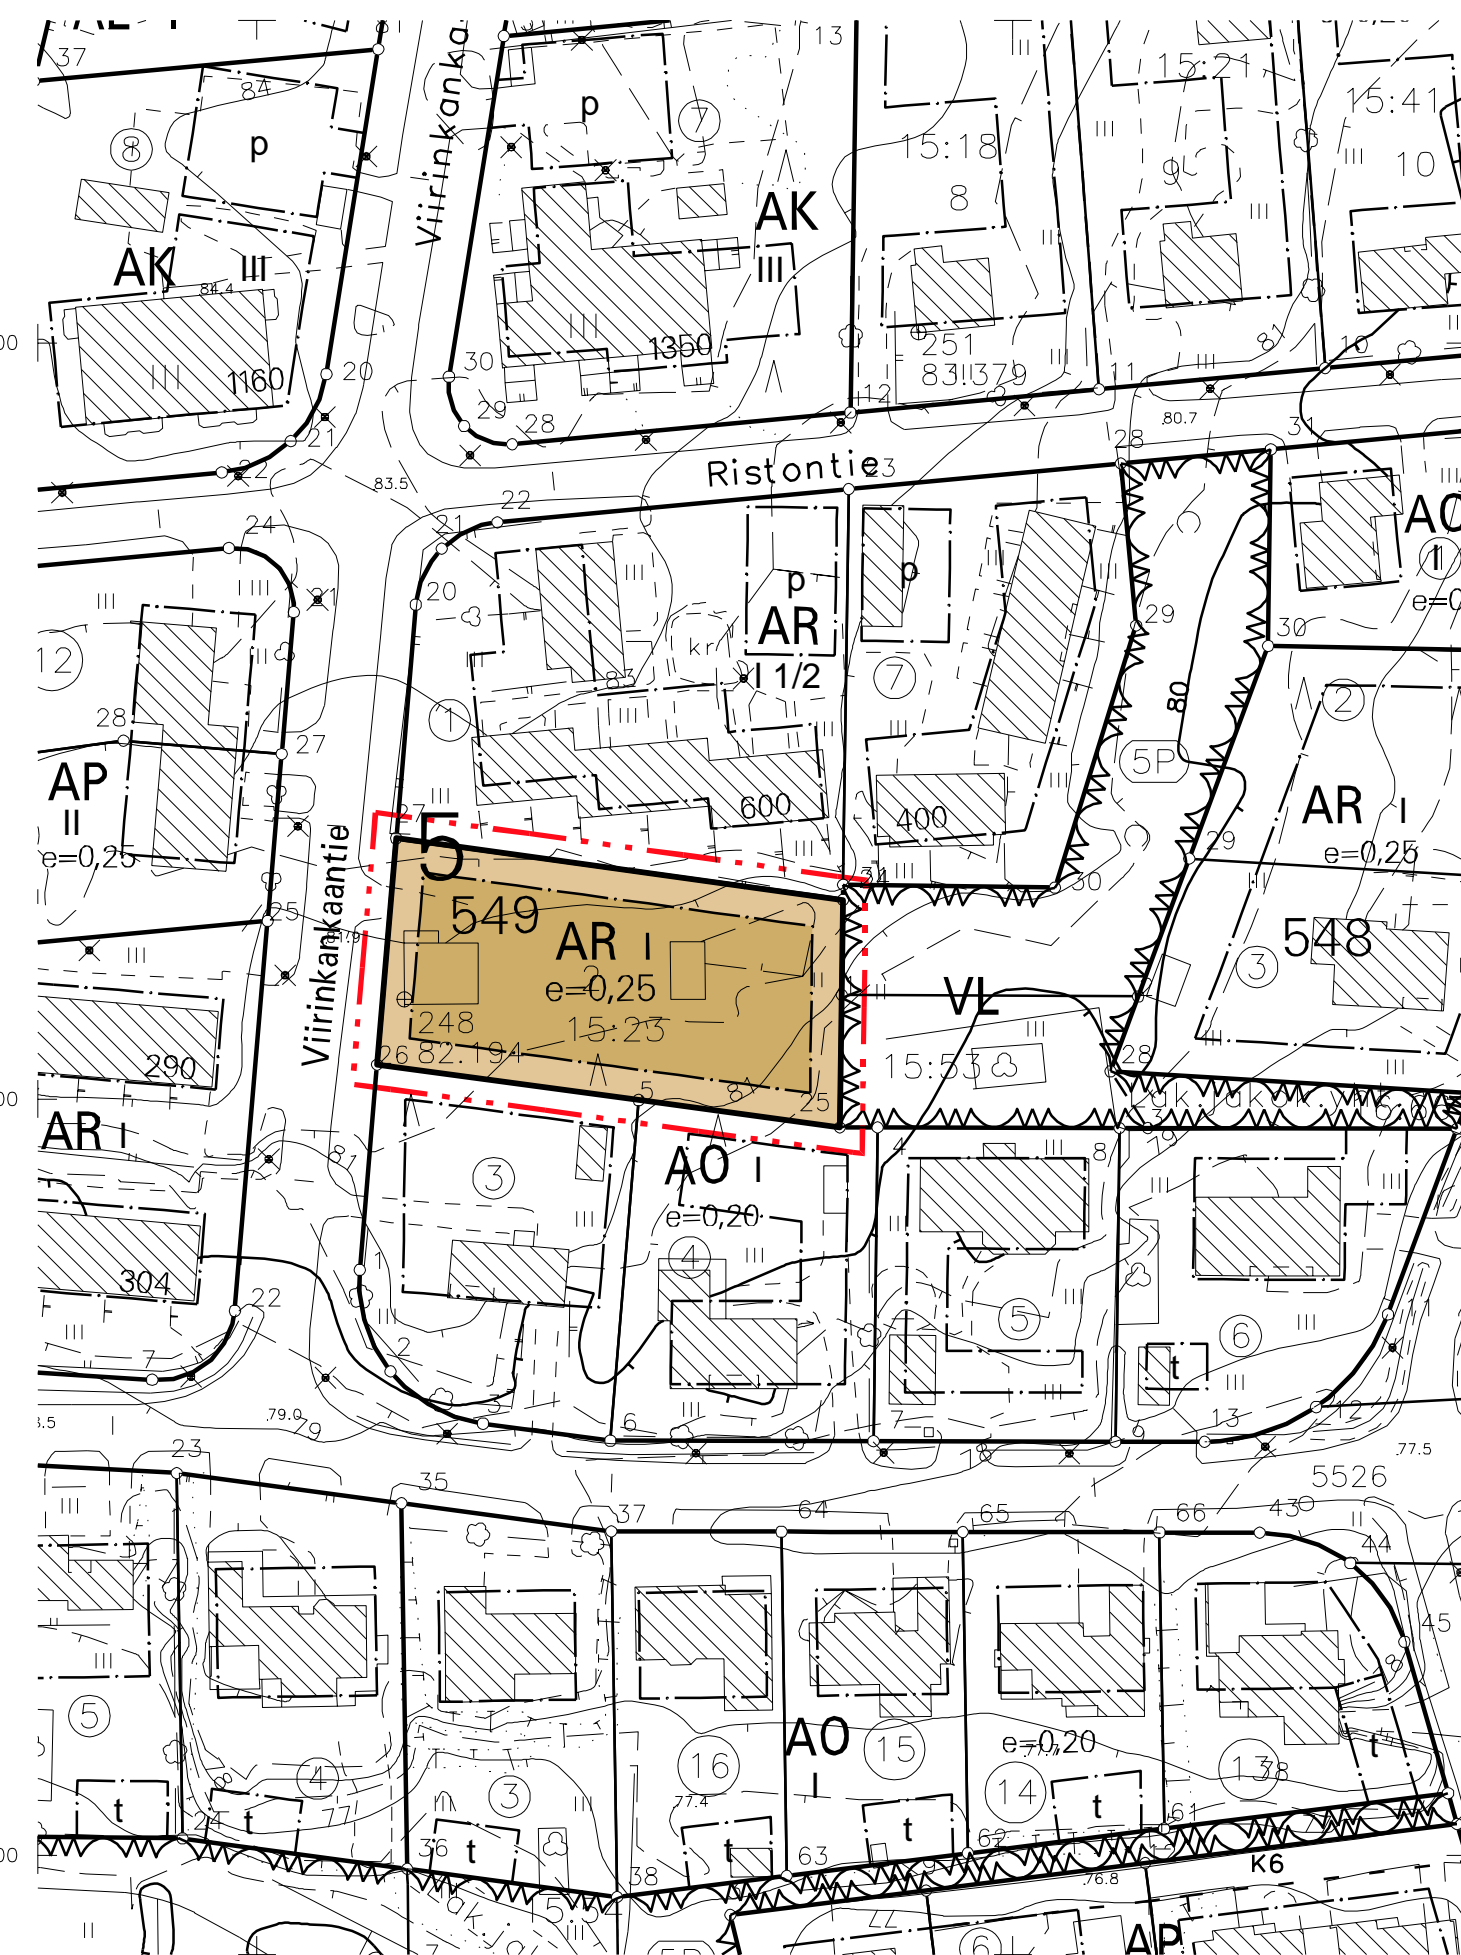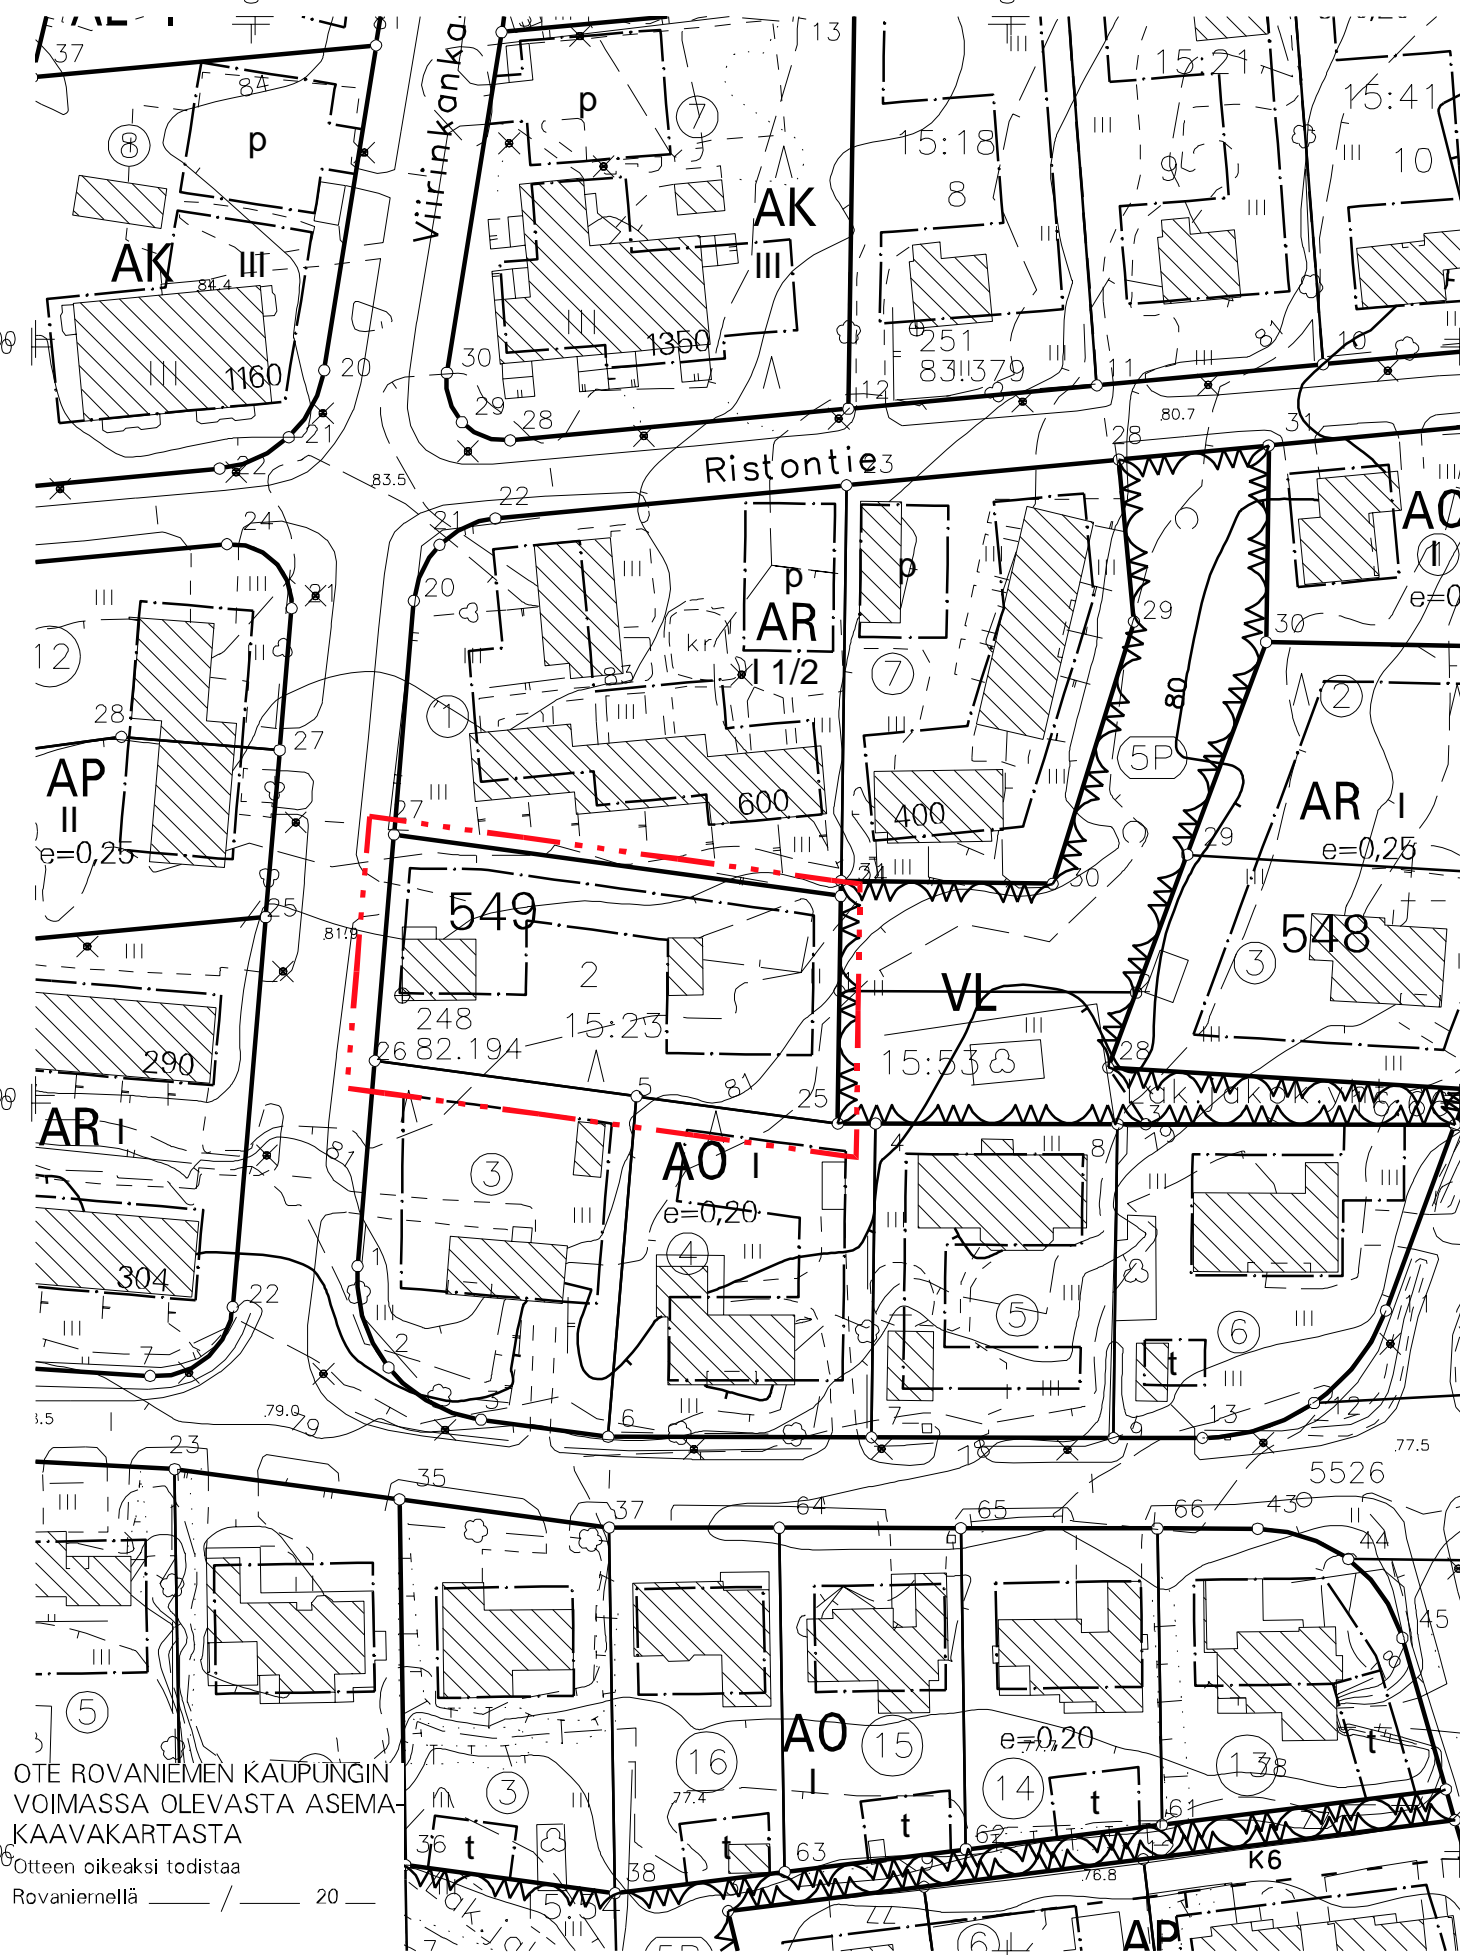

- AR** RIVITALOJEN JA MUIDEN KYTKETTYJEN ASUINRAKENNUSTEN KORTTELIALUE.
- 3 M KAAVA-ALUEEN RAJAN ULKOPUOLELLA OLEVA VIIVA.
- KORTTELIN, KORTTELINOSAN JA ALUEEN RAJA.
- 5** KAUPUNGIN- TAI KUNNANOSAN NUMERO.
- 549** KORTTELIN NUMERO.
- VIIRINKANKAANTIE** KADUN, TIEN, KATUAUKION, TORIN, PUISTON TAI MUUN YLEISEN ALUEEN NIMI.
- I** ROOMALAINEN NUMERO OSOITTAAN RAKENNUSTEN, RAKENNUKSEN TAI SEN OSAN SUURIMMAN SALLITUN KERROSLUVUN.
- e=0,25** TEHOKKUUSLUKU ELI KERROSALAN SUHDE TONTIN/RAKENNUSPAIKAN PINTA-ALAAN.
- []** OHJEELLINEN RAKENNUSALA.
- TÄLLÄ ASEMAKAAVA-ALUEELLA TONTTIAJON TULEE OLLA ERILLINEN.
- AUTOPAIKKOJA ON RAKENNETTAVA RAKENNUSPAIKOILLA:
- ASUNNOT 1 AP/80 M2 KERROSALAA.
- ALUEEN HULEVEDET ON PÄÄOSIN IMEYTETTÄVÄ. HULEVESIEN IMEYTTÄMISEKSI TONTIN PINTA-ALASTA VÄHINTÄÄN X % TULEE OLLA ISTUTETTUA TAI MUUTEN VEDEN KULKUA HIDASTAVAA. HULEVEDET TULEE JOHTAA PURKUPAIKKAAN VIRANOMAISEN HYVÄKSYMÄN ERILLISSUUNNITELMAN MUKAAN.

ELINVOIMALAUTAKUNTA ON HYVÄKSYNYT ASEMAKAAVAN / ASEMAKAAVAMUUTOKSEN

MARKKU PYHÄJÄRVI
KAAVOITUSPÄÄLLIKÖ

Kaavatunnus: 698/2019-29		1:1000
ROVANIEMEN KAUPUNKI		
KORTTELI 549 TONTTI 2, VIIRINKANKAANTIE 33		KORJ. PIIRT. Timo Raitio
DN:o 2019-567	ROVANIEMELLÄ	04.10.2019
KAAVOITUSPÄÄLLIKÖ		Markku Pyhäjärvi
SUUNNITTELIJA		Timo Raitio
Pohjakartta on asetuksen N:o 1284 / 23.12.1999 mukainen		
04.10.2019	KAUPUNGINGEODEETTI	Sakari Manninen

OTE ROVANIEMEN KAUPUNGIN VOIMASSA OLEVASTA ASEMAKAAVAKARTASTA
Oiteen oikeaksi todistaa Rovaniemellä

Jukka Björkbacka vs. Kaupungingeodeetti