


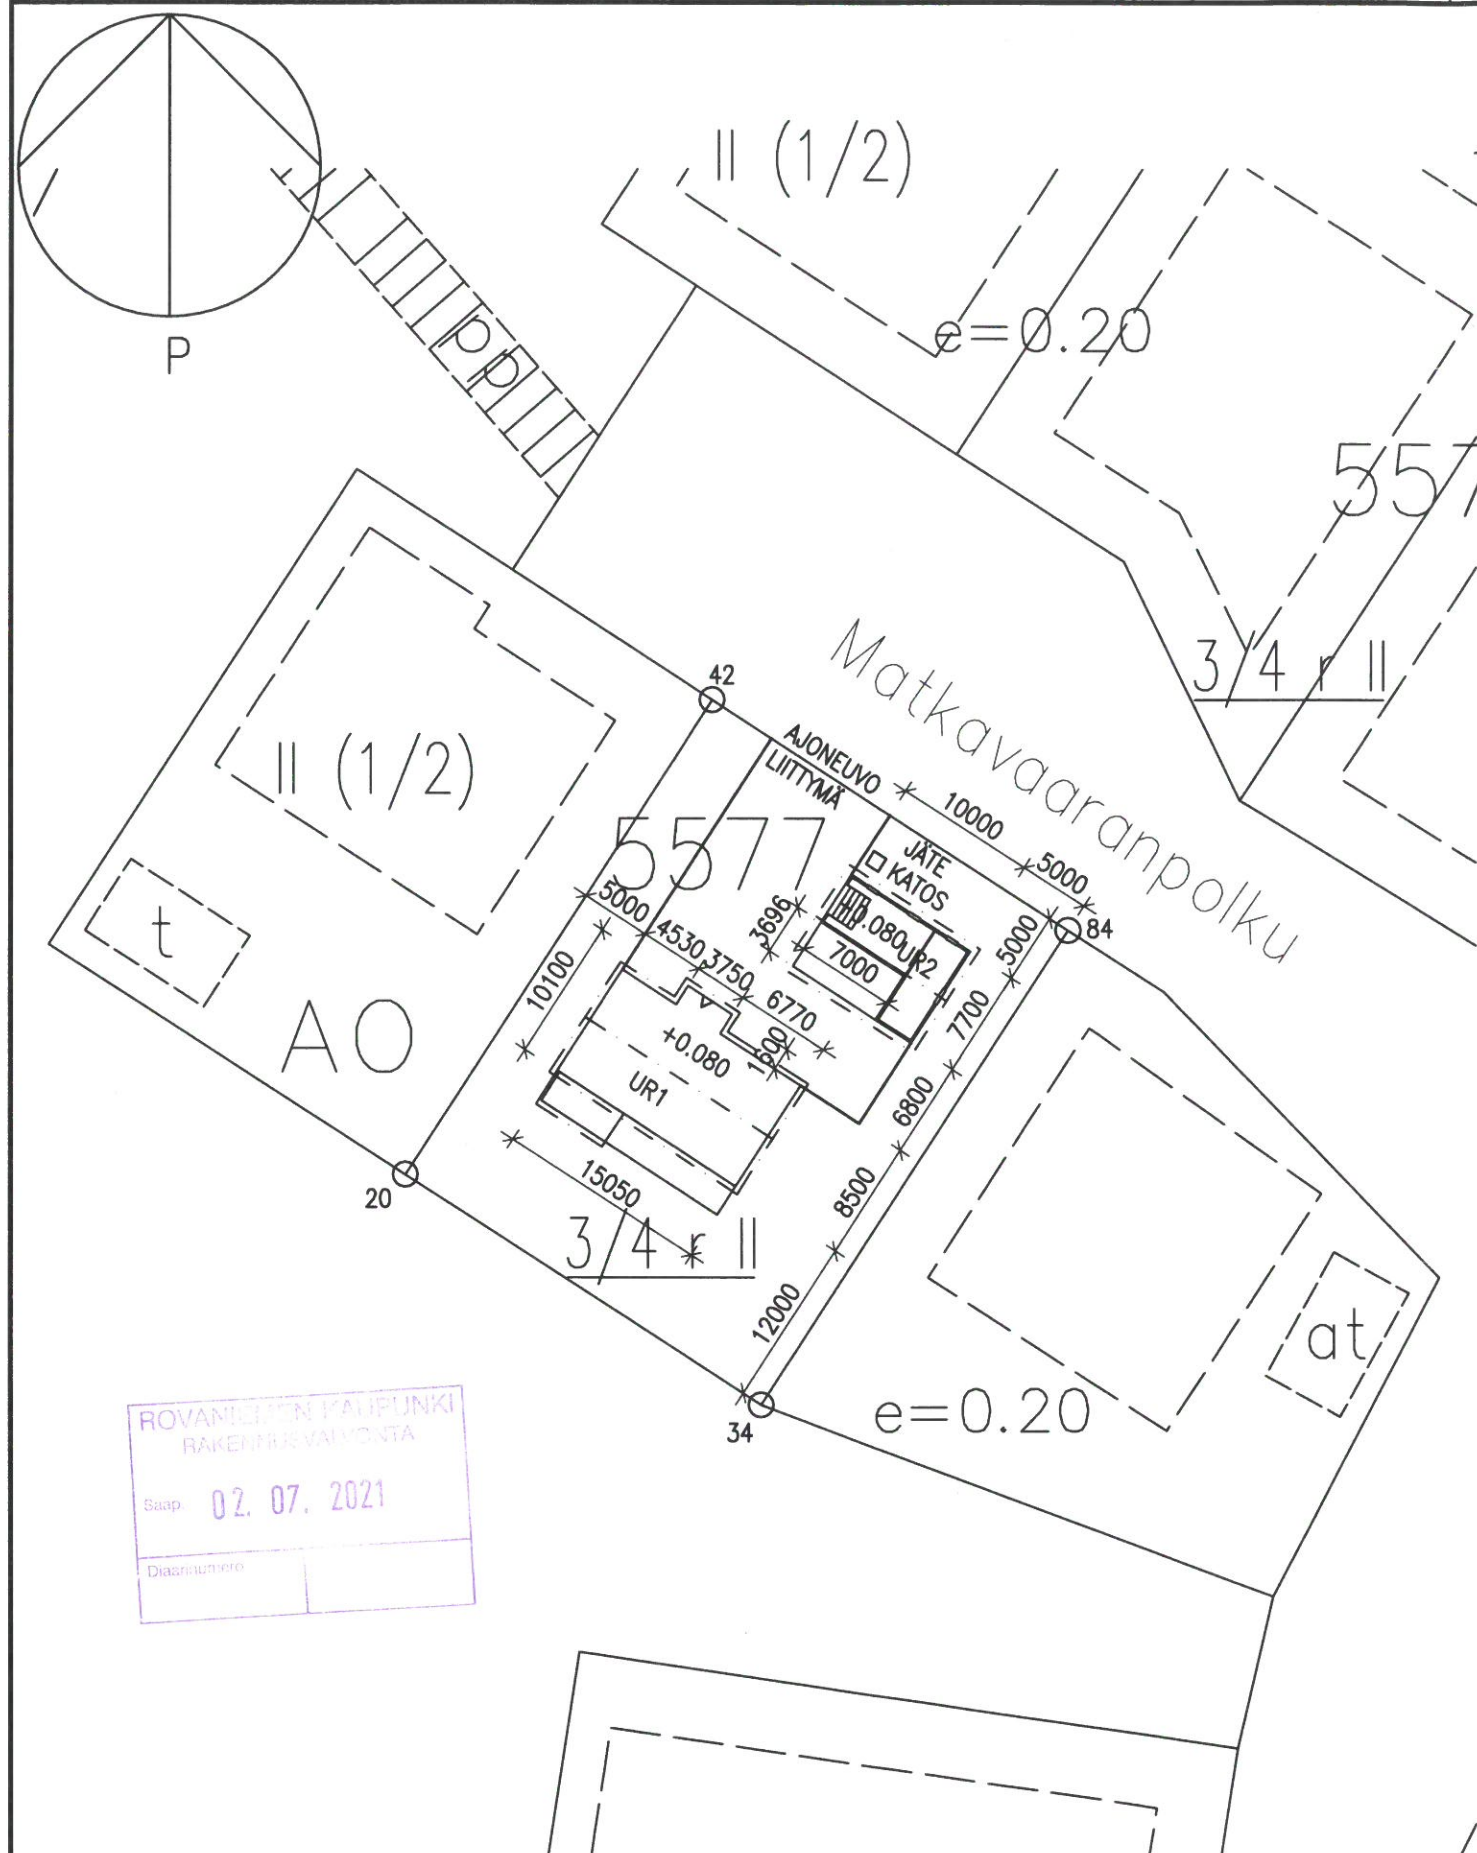

UUDISRAKENNUS 1 (=UR1)

LIITYTÄÄN ALUEELLISEEN

TUNN.			LUKUM.			MUUTOS			SUUNN.			PVM.			TARK./HYVÄKS.		
K.OSA/KYLÄ 17			KORTTELI/TILA 5577			TONTTI/RNö 2			RAKENNUSLUVAN TUNNUS								
RAKENNUKSEN TAI RAKENNUSTEN NUMEROT TAI TUNNUKSET																	
UUDISRAKENNUS									RAKENNEPIIRUSTUS					JUOKSEVA NRO			
SUVI NIVA JA JOONAS INKERÖINEN									ASEMAPIIRUSTUS					MITTAKAAVAT ENNEN PIEN. 1:500			
MATKAVAARANPOLKU 3 96900 ROVANIEMI														SUUNNITTELUALA RAK			
											SUUNN. TYÖN NRO						
PVM.		PIIRTÄJÄ		SUUNNITTELIJA			S.LAJI		LOHKO		KRS		LAJI		NRO		MUUTOS
21.06.2021		J.LUUSUA		Juha Luusua Ins. AMK			R						M.101				