


KOORDINAATTILUETTELO

N:o	X	Y
1	7377719.773	26486584.803
2	7377730.540	26486666.388
33	7377716.925	26486565.948
58	7377660.180	26486649.505
67	7377667.970	26486678.875
89	7377643.702	26486576.888
90	7377692.678	26486675.597

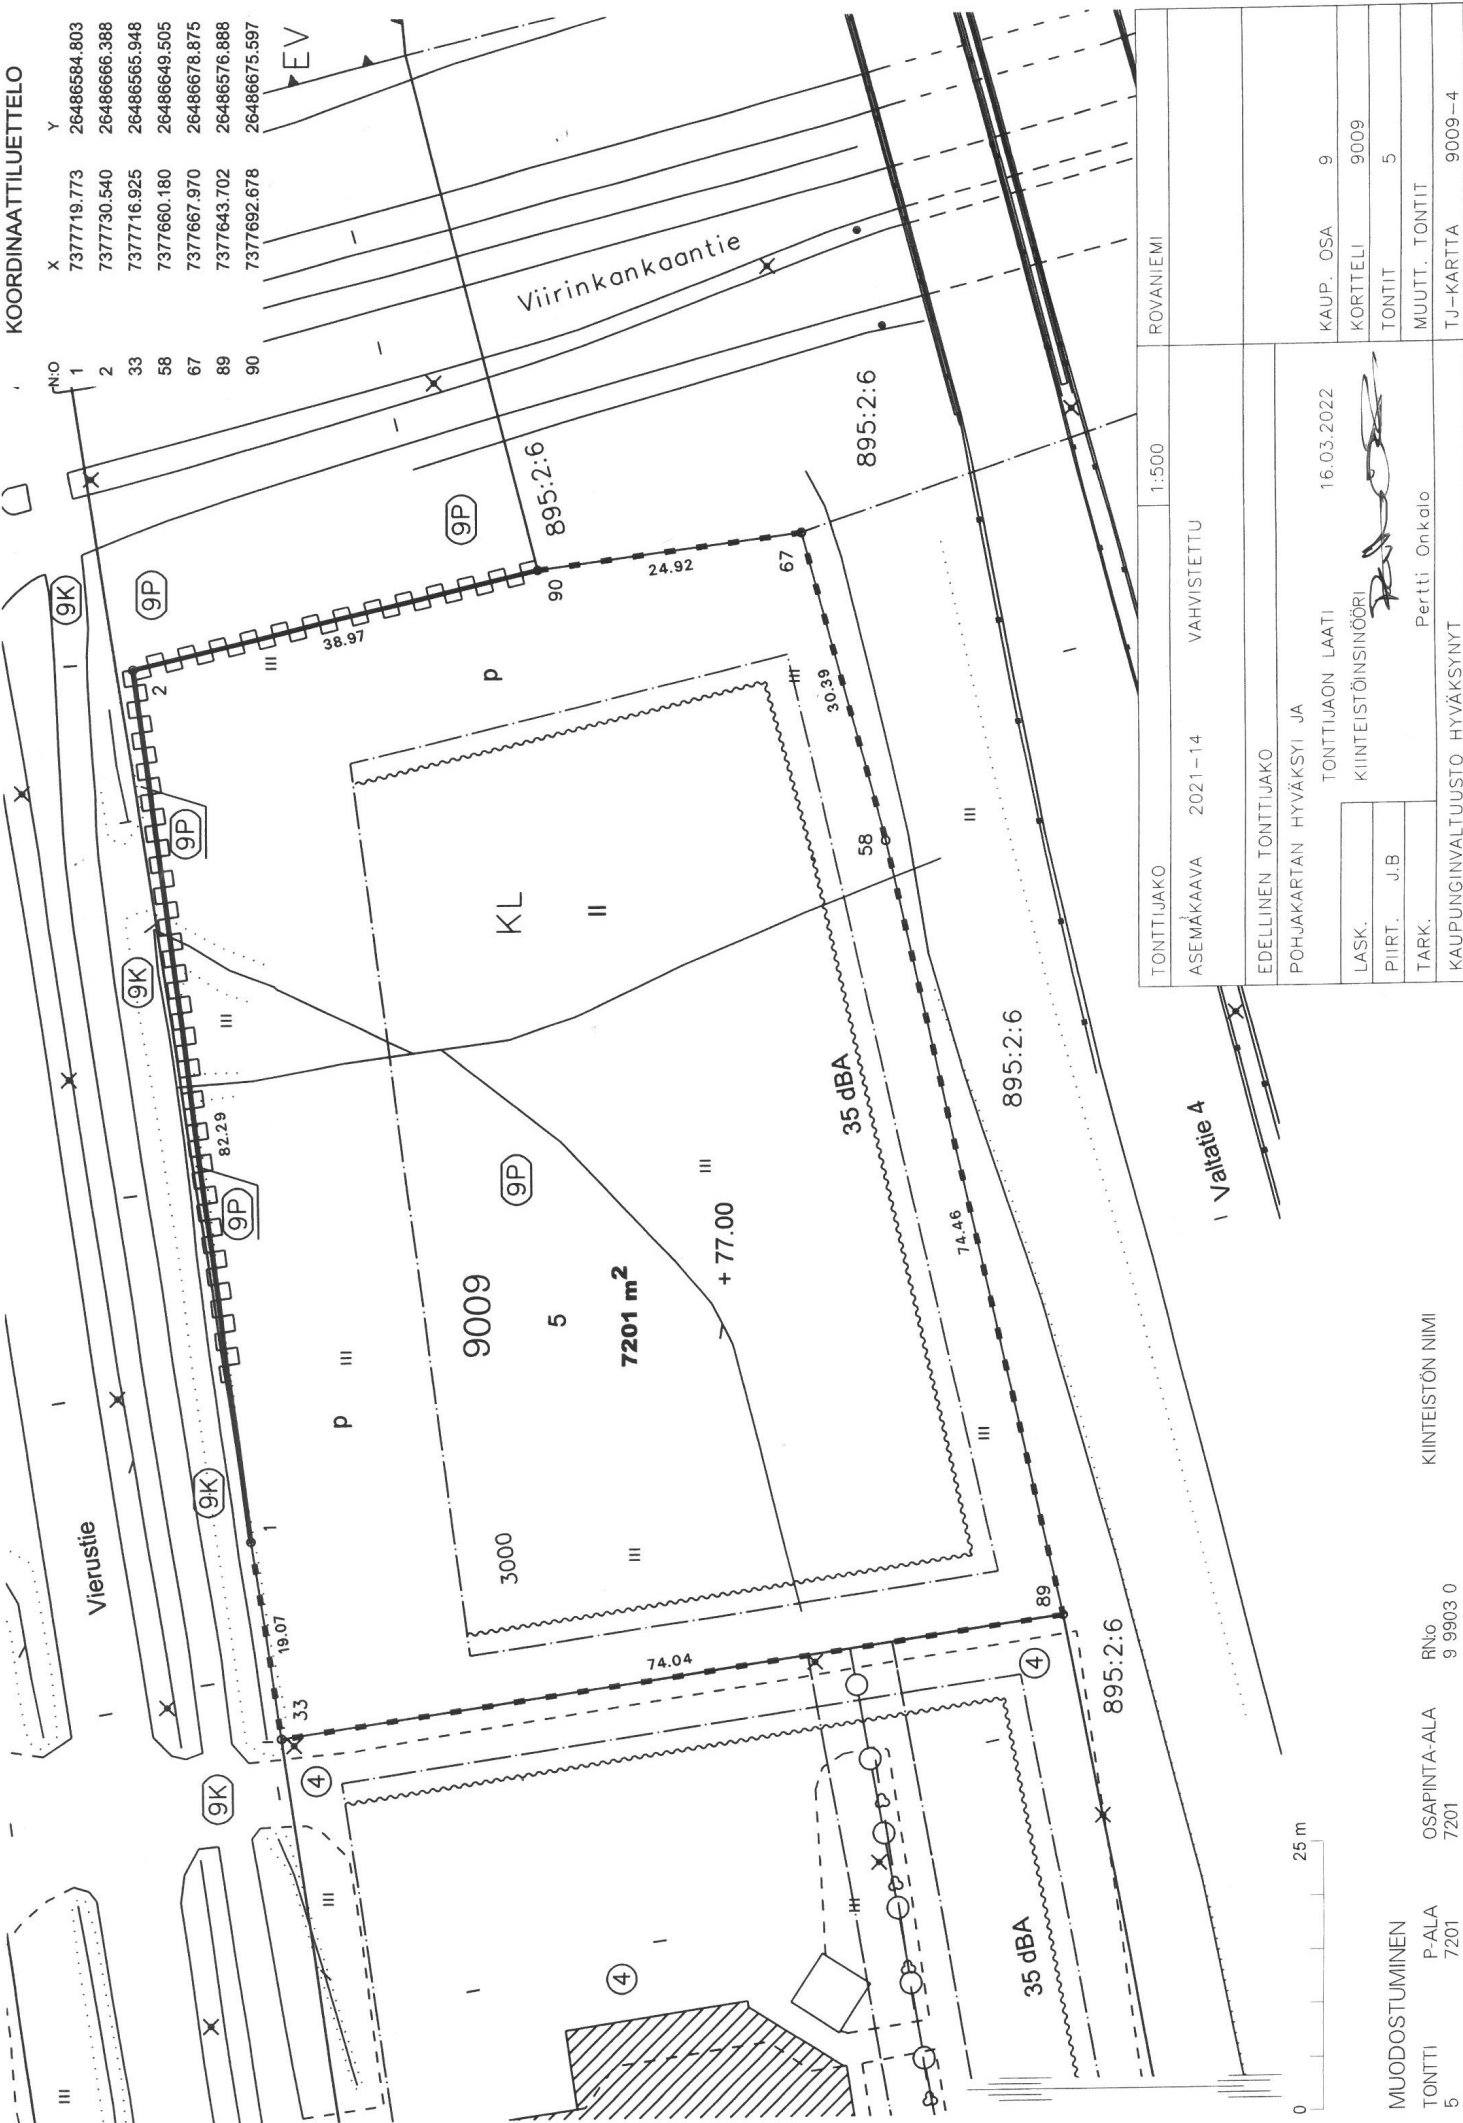

TONTTIJAKO	1:500	ROVANIEMI
ASEMAKAAVA	2021-14	VAHVISTETTU
EDELINEN TONTTIJAKO		
POHJAKARTAN HYVÄKSYI JA		
TONTTIJAON LAATI		
16.03.2022		
LASK.	KIINTEISTÖINSINÖÖRI	
PIIRT.	J.B	
TARK.	Pertti Onkalo	
KAUPUNGINVALTUUSTO HYVÄKSYNYT		
KAUP. OSA	9	
KORTTELI	9009	
TONTIT	5	
MUUTT. TONTIT		
TJ-KARTTA	9009-4	

MUODOSTUMINEN
 TONTTI 5
 P-ALA 7201
 OSAPINTA-ALA 7201
 RN:o 9 9903 0
 KIINTEISTÖN NIMI