

OTE ROVANIEMEN KAUPUNGIN
VOIMASSA OLEVASTA ASEMA-
KAAVAKARTASTA
Otteen oikeaksi todistaa
Rovaniemellä 4.8.2017



Arja Nevala
Osviitta palvelupiste

26487700


26487800

7379000

7379000

7378900

7378900

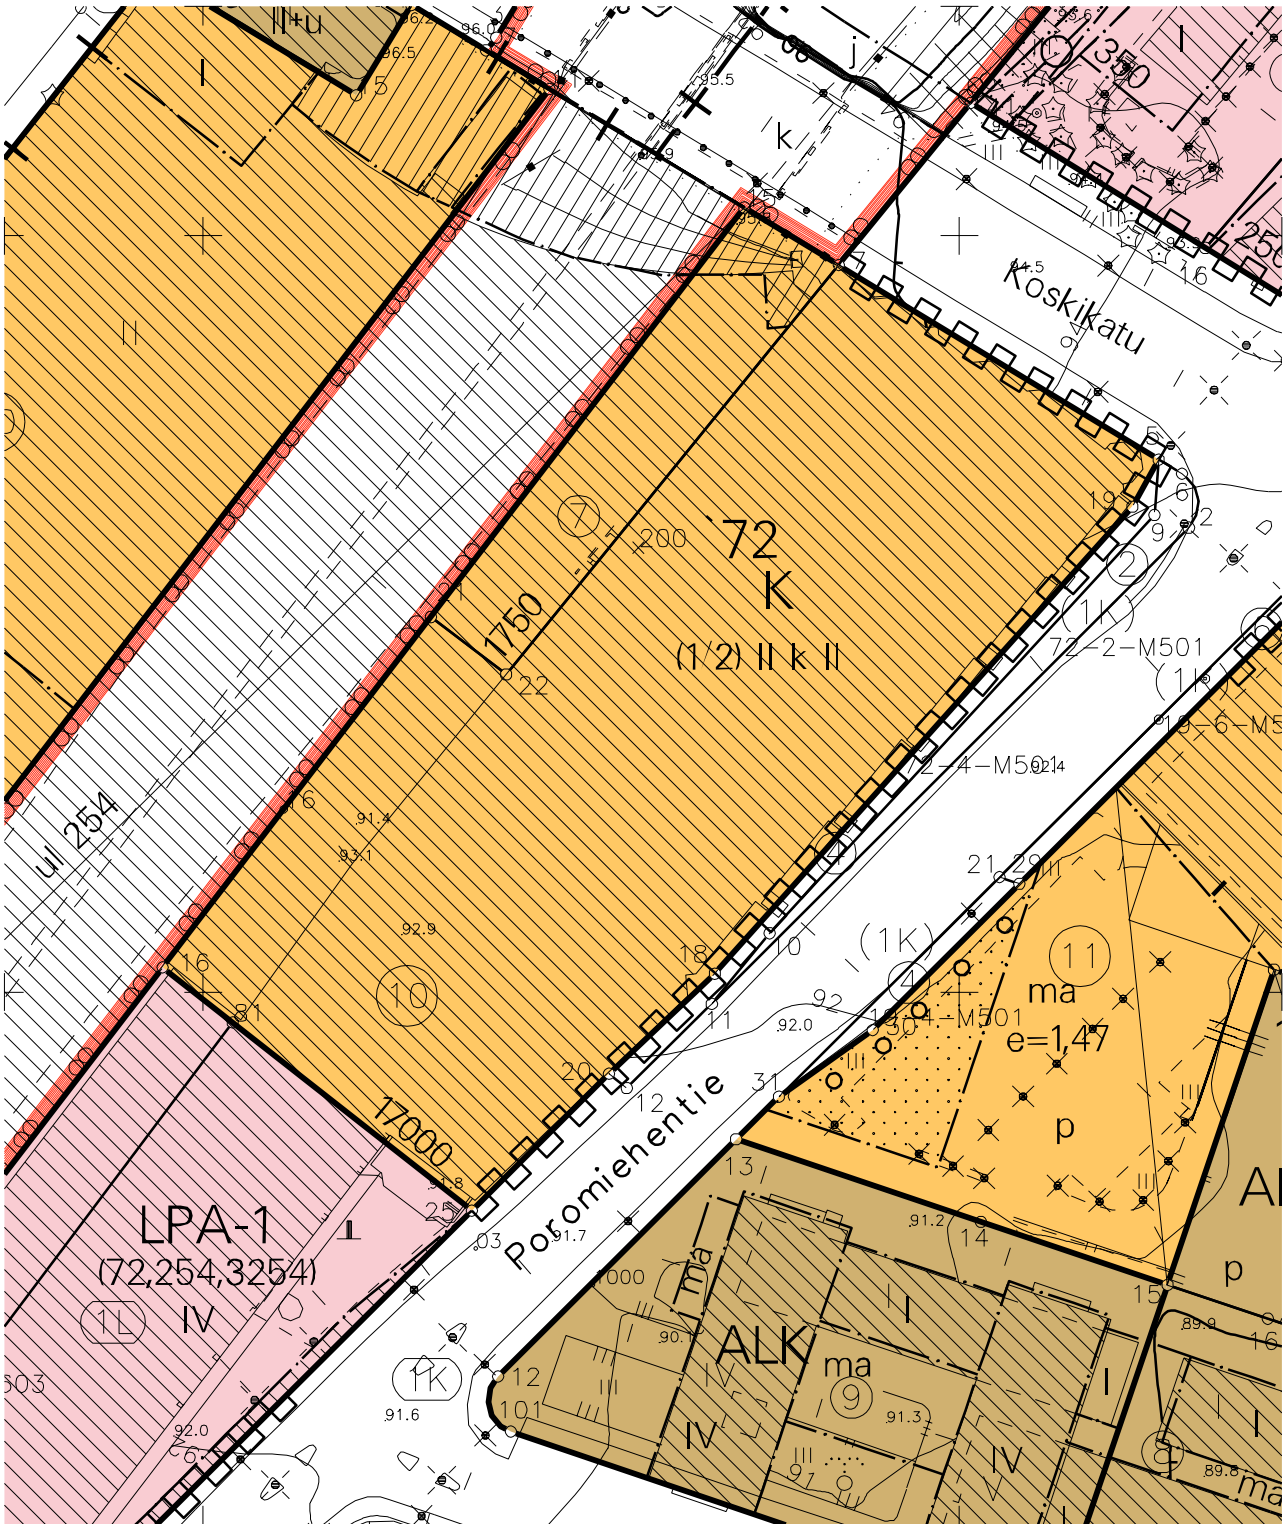

1:1000

26487800



Kiinteistön tarkka alueellinen ulottuvuus selviää
toimitusasiakirjoista ja maastosta.