

ESTEETÖN WC- JA PUKEUTUMISTILA

Tilan hahmotettavuus
Wc-tilan ovi erottuu tummuuskontrastiltaan seinäpinnasta.


Kalusteet ja varusteet erottuvat lattia- ja seinäpinnoista.

Kaikissa pinnoissa käytetään mattapintaisia materiaaleja.


Wc-tilaan suositellaan 200–300 luksin valaistusvoimakkuutta.

Valaistus on tasainen, ei aiheuta häikäistymistä eikä tilaan synny hämäriä katvealueita.

Liiketunnistimella toimiva valaistus on suositeltavaa yleisessä käytössä olevissa wc-tiloissa. Liiketunnistin on riittävän herkkä ja reagoi eri korkeudella tapahtuvaan liikkeeseen.

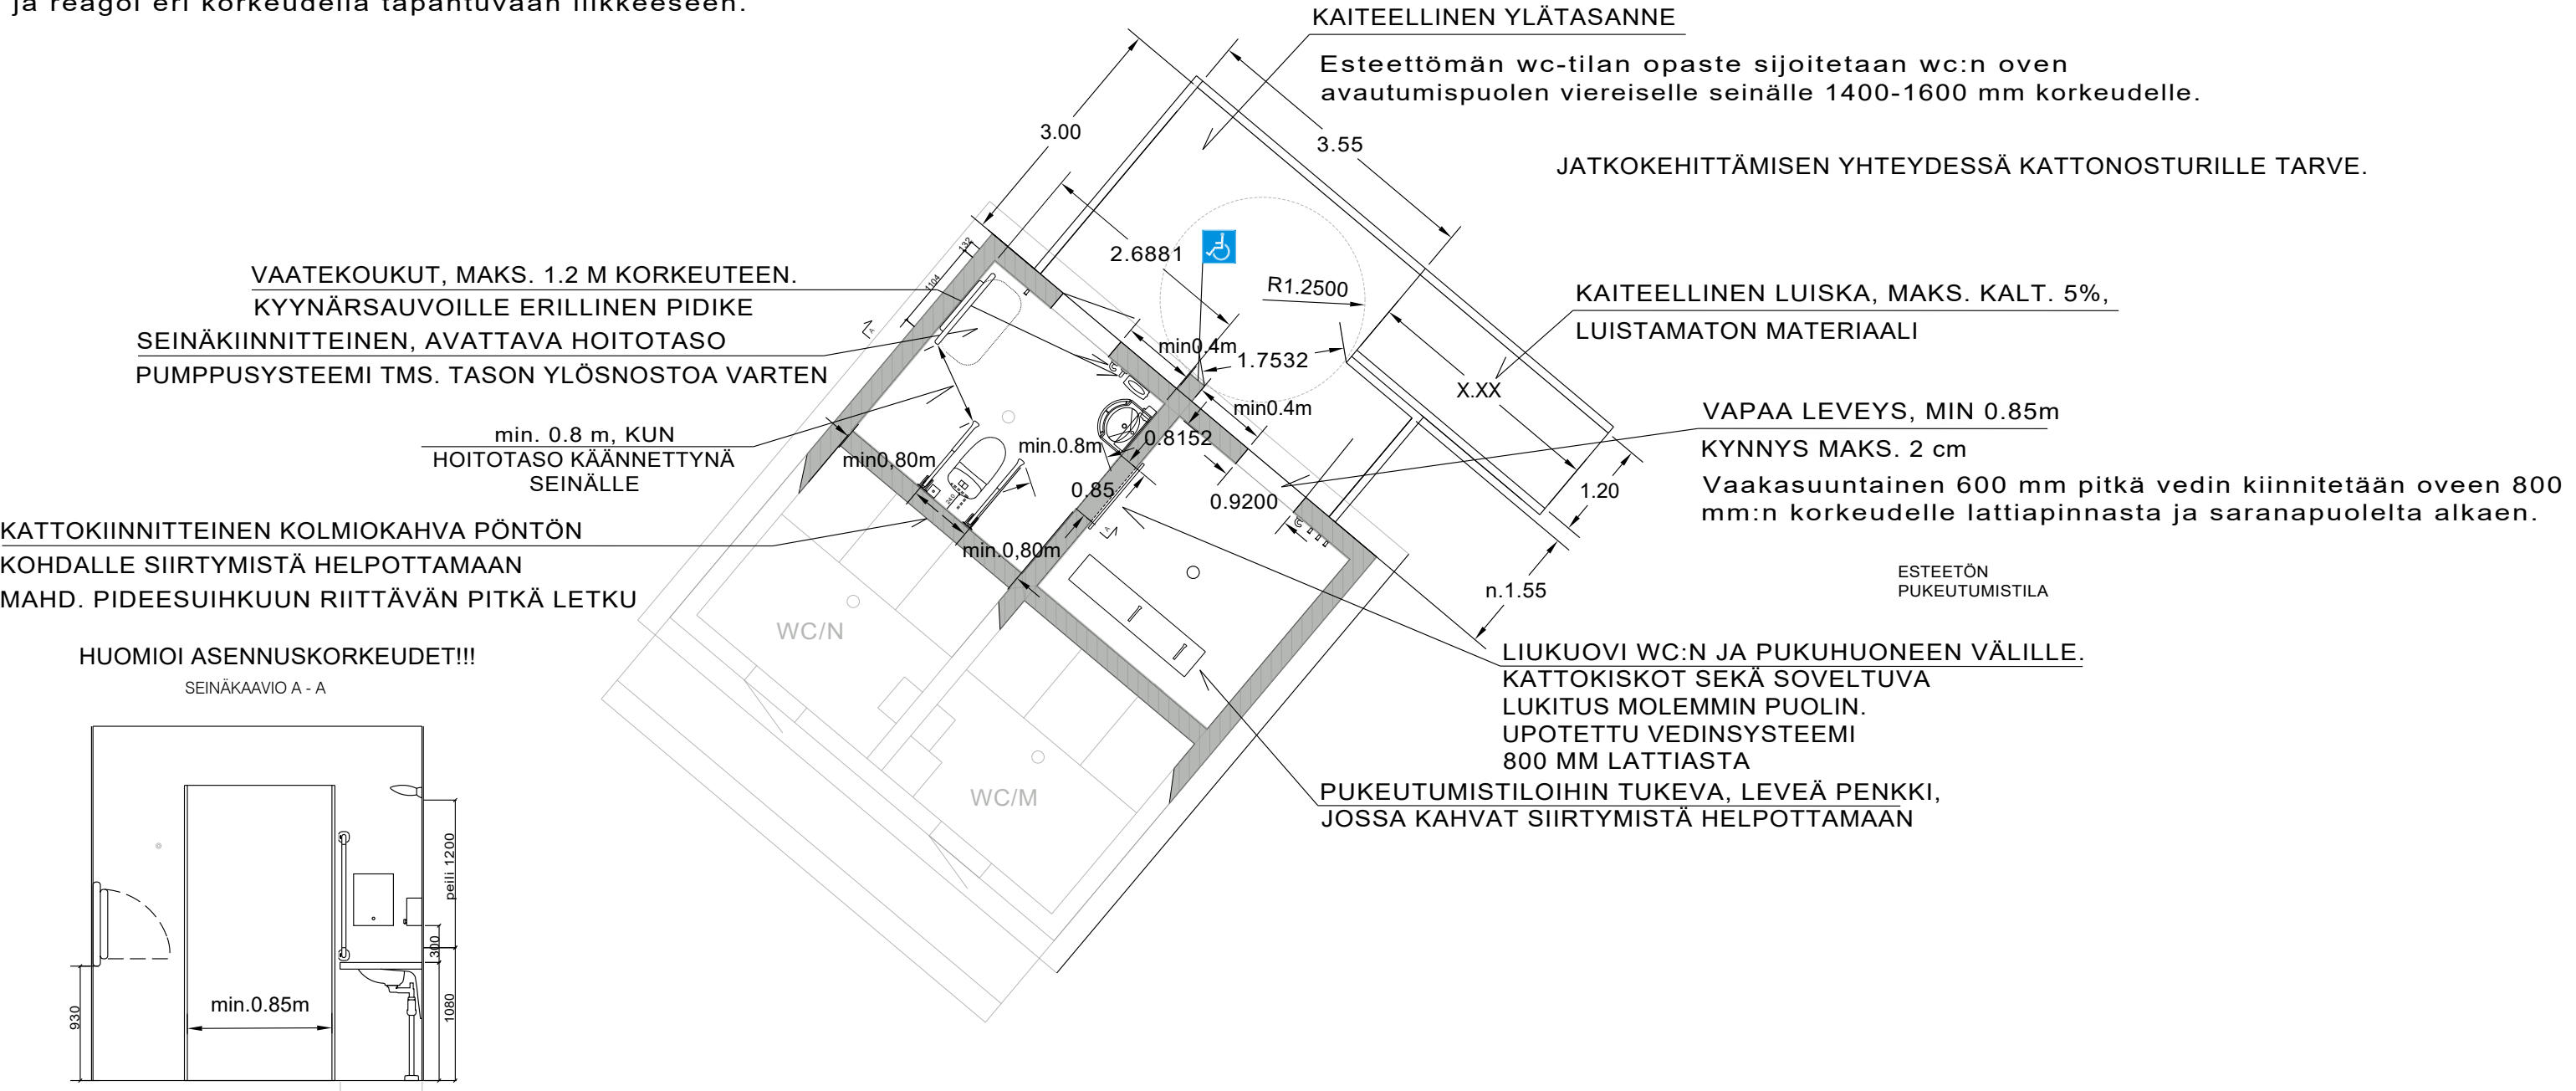

HUOMIOI ASENNUSKORKEUDET!!!
SEINÄKAAVIO A - A

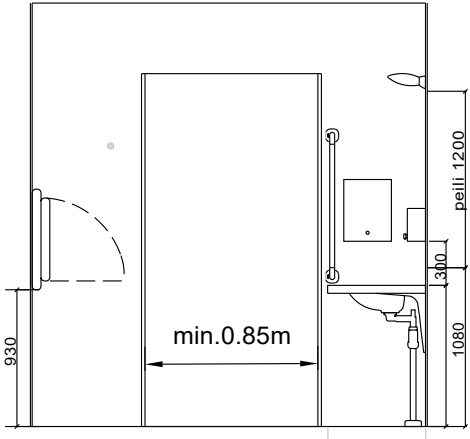

LATTIAN MAKS. KALTEVUUS 2%