



VOIMASSA OLEVA ASEMAKAAVA

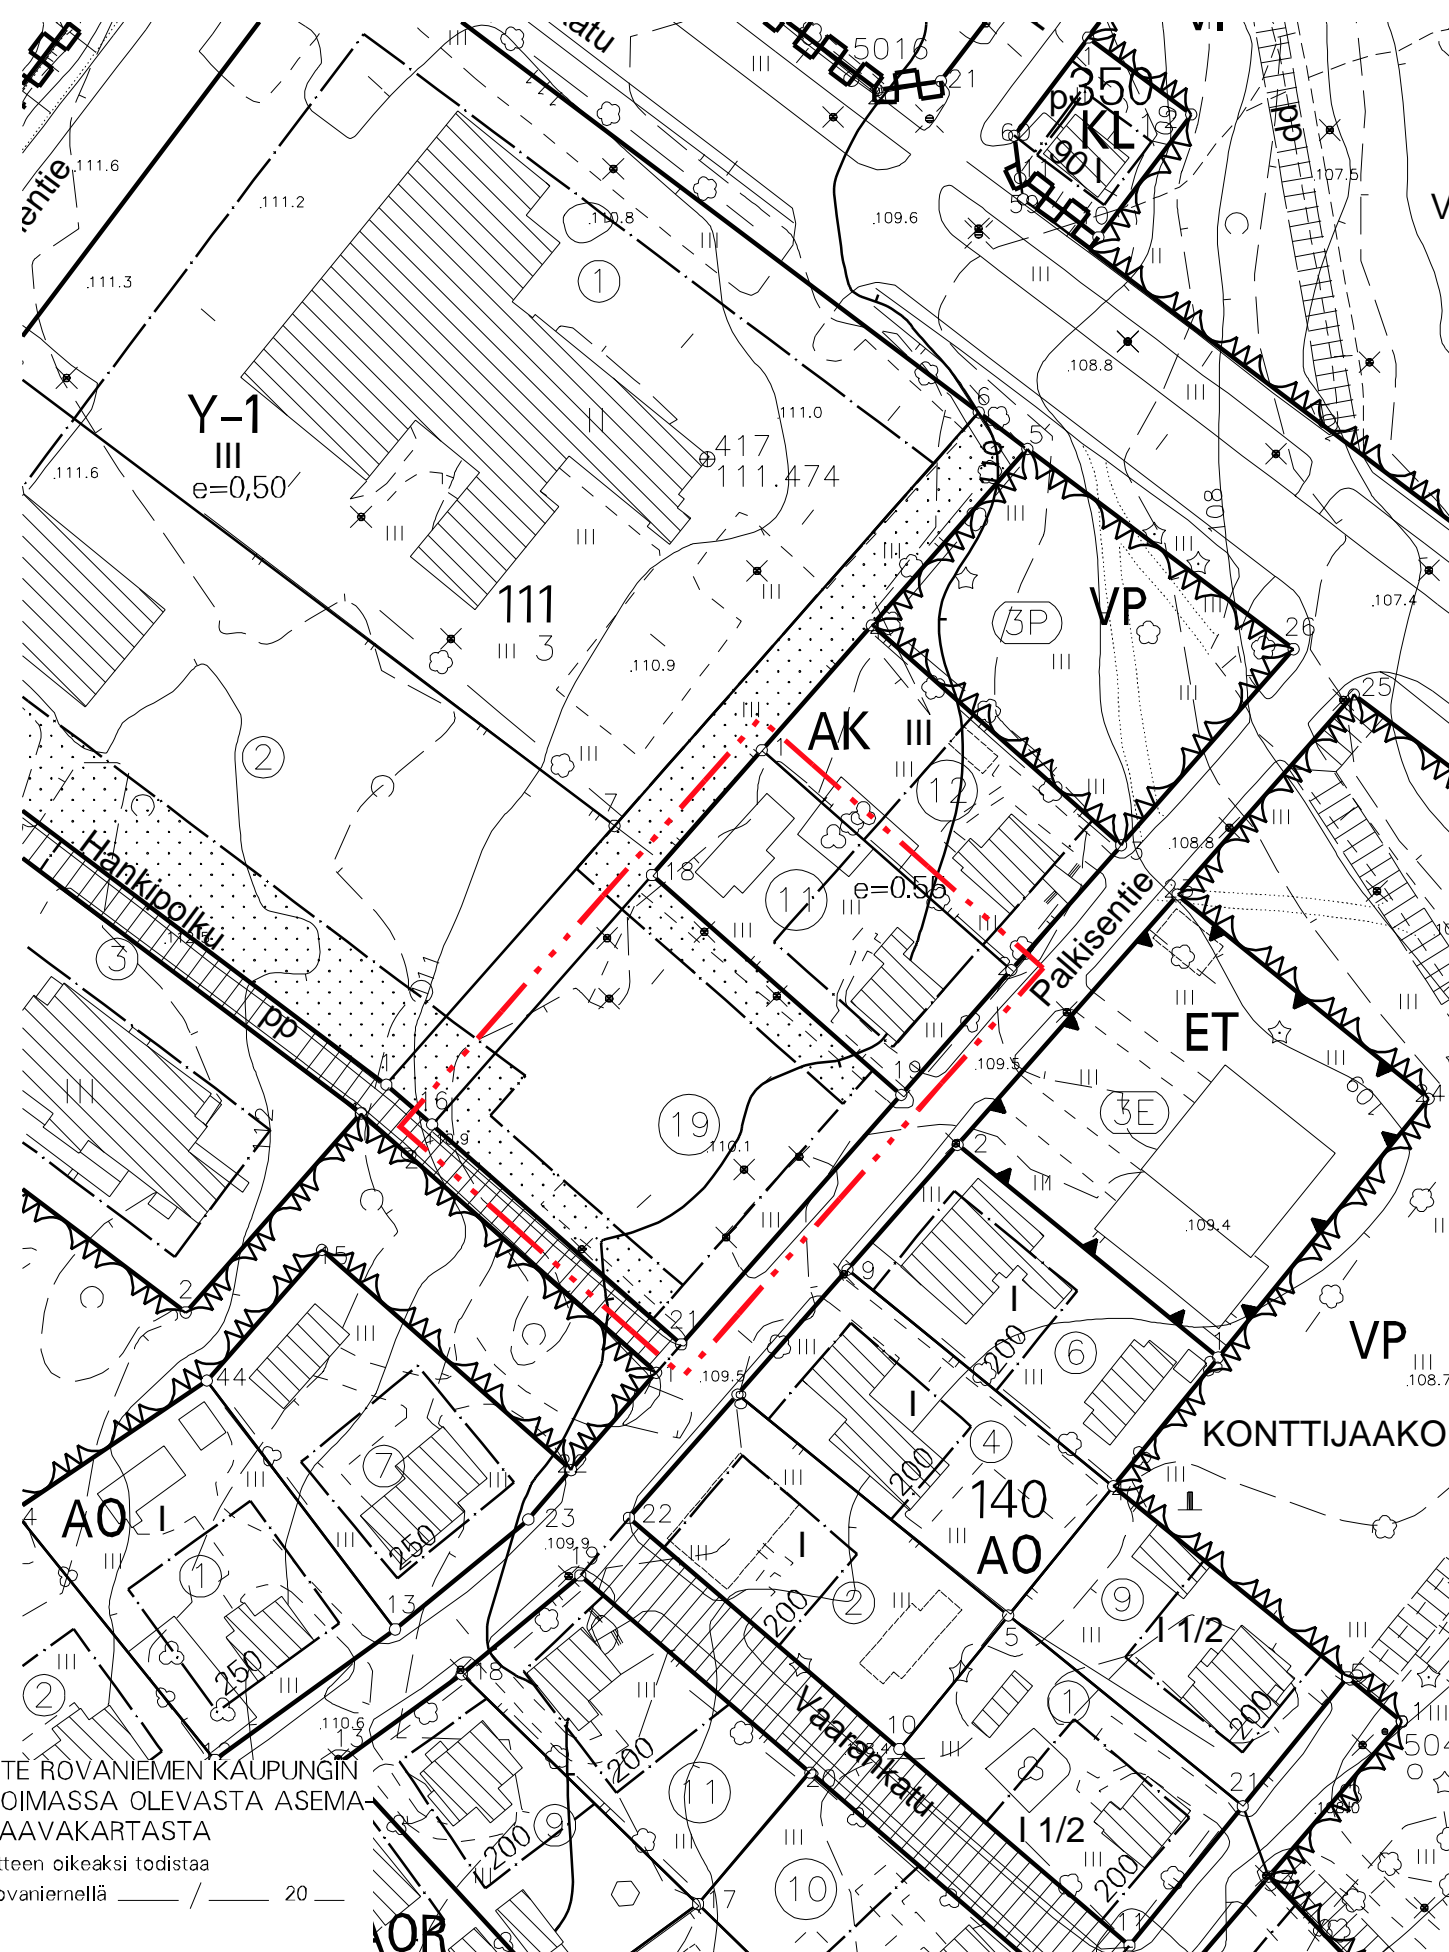

OTE ROVANIEMEN KAUPUNGIN VOIMASSA OLEVASTA ASEMAKAAVAKARTASTA
Otteen oikeaksi todistaa
Rovaniemellä _____ 20__

Pertti Onkalo
Kaupungeodeetti

ASEMAKAAVAN MUUTOS

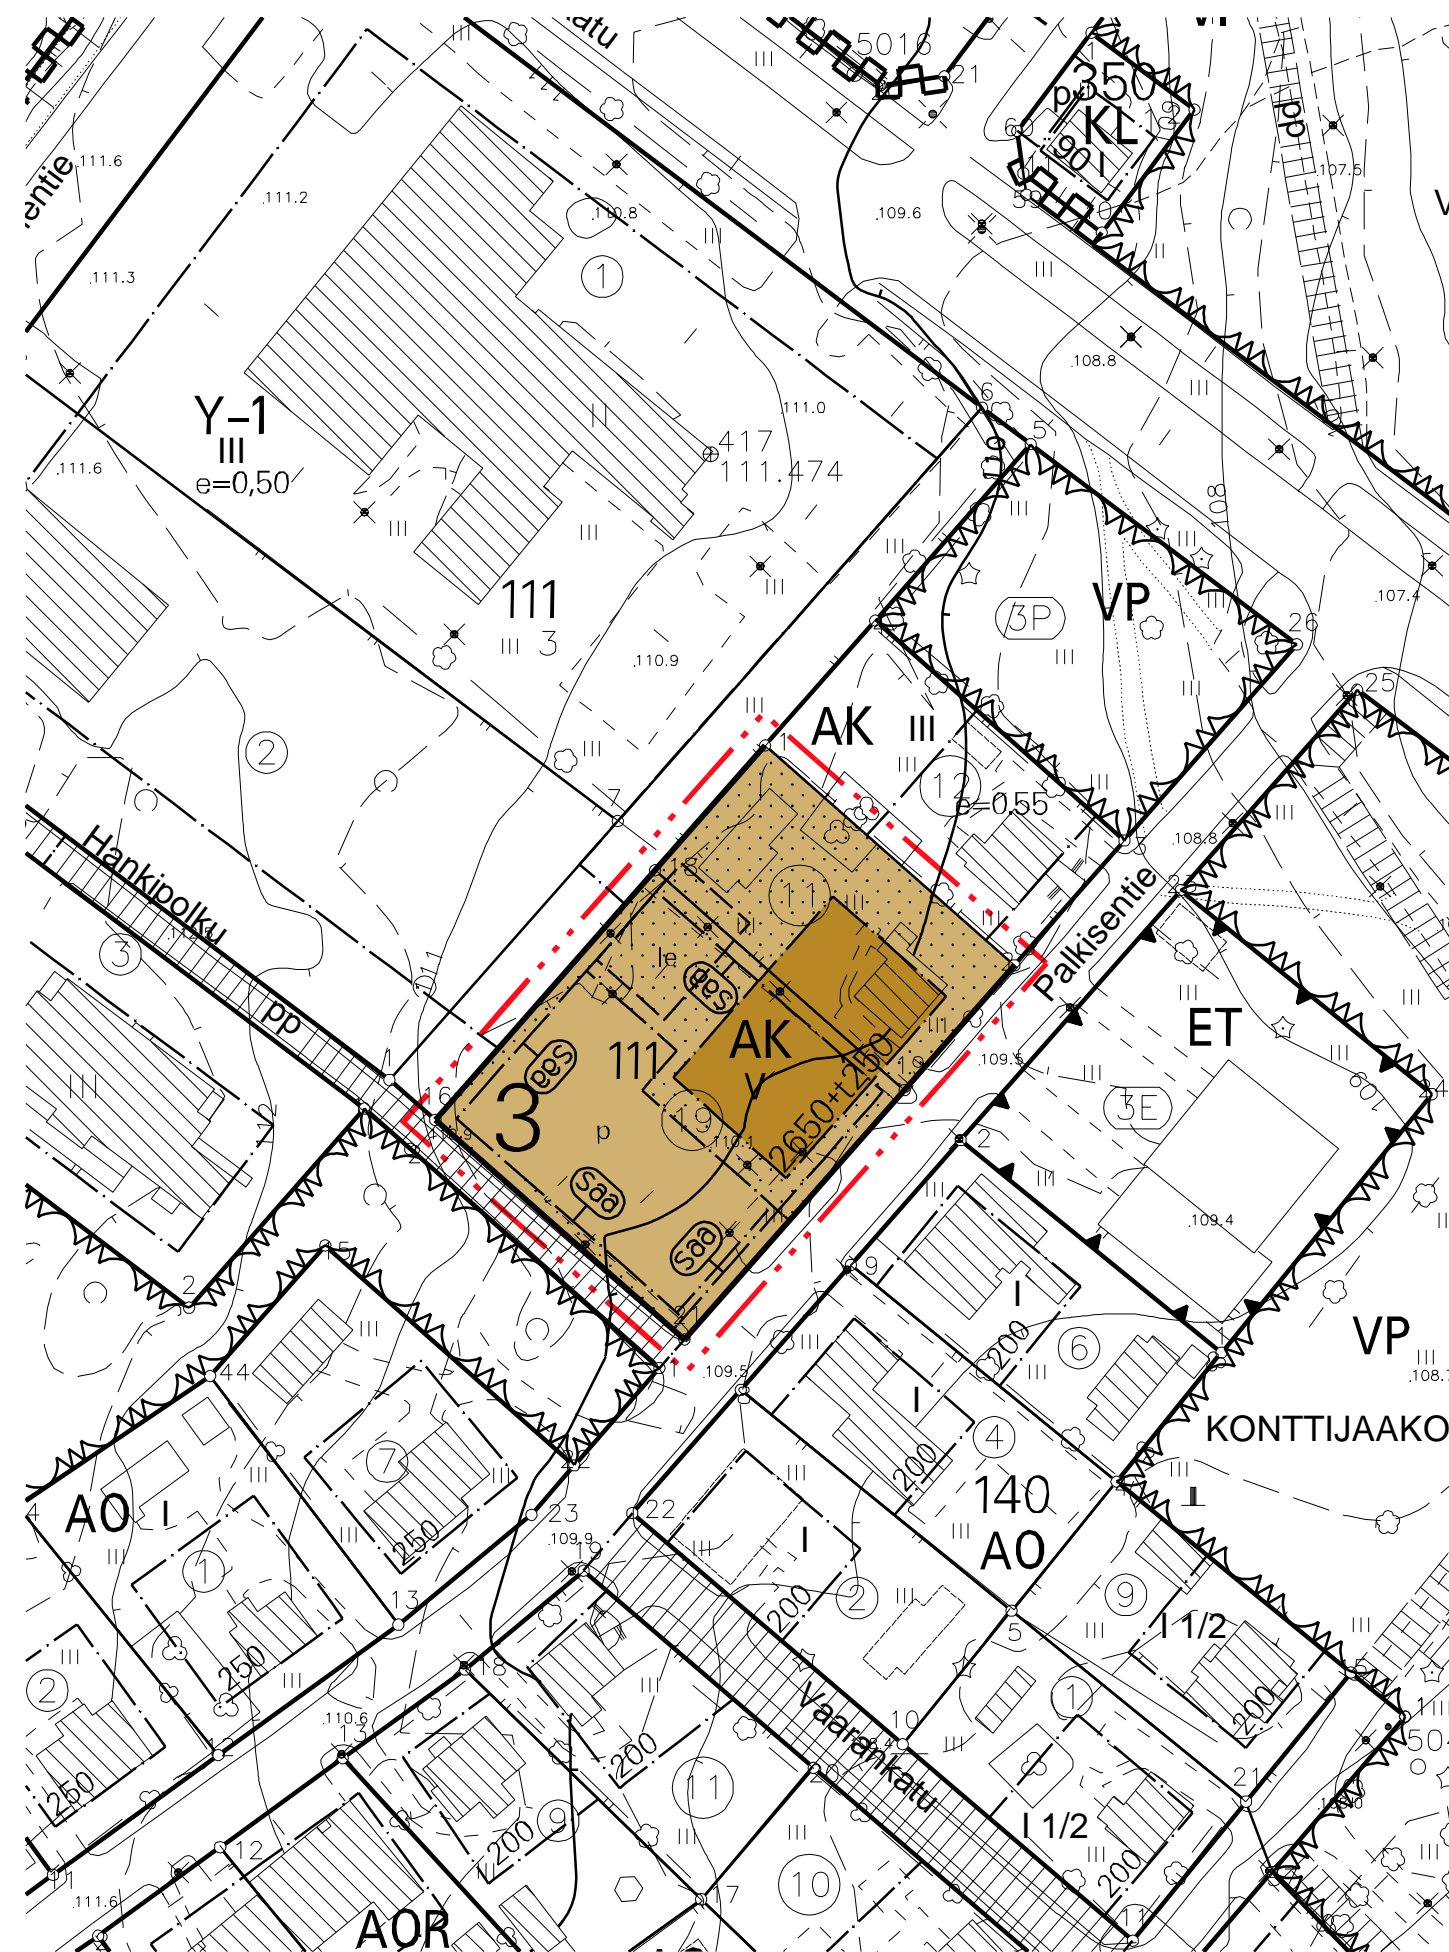

ASEMAKAAVAMERKINNÄT JA -MÄÄRÄYKSET

- AK** ASUINKERROSTALOJEN KORTTELIALUE.
- 3 M KAAVA-ALUEEN RAJAN ULKOPUOLELLA OLEVA VIIVA.
- KORTTELIN, KORTTELINOSAN JA ALUEEN RAJA.
- OSA-ALUEEN RAJA.
- OHJEELLINEN ALUEEN TAI OSA-ALUEEN RAJA.
- OHJEELLINEN TONTIN/RAKENNUSPAIKAN RAJA.
- 3** KAUPUNGIN- TAI KUNNANOSAN NUMERO.
- 111** KORTTELIN NUMERO.
- Palkisentie** KADUN, TIEN, KATUAUKION, TORIN, PUISTON TAI MUUN YLEISEN ALUEEN NIMI.
- 2650+t250** LUKUSARJA, JOSSA ENSIMMÄINEN LUKU ILMOITTA MAANPÄÄLLISTEN TILOJEN SALLITUN KERROSALANELIOMETRIMÄÄRÄN JA TOINEN LUKU VARASTOTILOIKSI VARATTAVAN KERROSNELIOMETRIMÄÄRÄN.
- V** ROOMALAINEN NUMERO OSOITTA RAKENNUSTEN, RAKENNUKSEN TAI SEN OSAN SUURIMMAN SALLITUN KERROSLUVUN.
- [Symbol]** RAKENNUSALA.
- [Symbol]** LEIKKI- JA OLESKELUALUEEKSI VARATTU ALUEEN OSA, OHJEELLINEN SIJAINTI.
- [Symbol]** ISTUTETTAVA ALUEEN OSA.
- [Symbol]** PYSÄKÖIMISPAIKKA.
- [Symbol]** PUHDISTETTAVA/KUNNOSTETTAVA MAA-ALUE. PILAANTUNUT MAAPERÄ ON KUNNOSTETTAVA ENNEN RAKENTAMISEEN RYHTYMISTÄ.
- TÄLLÄ ASEMAKAAVA-ALUEELLA TONTTIJAKO ON SITOVA.
- TONTILLA TULEE OLLA AUTOAUKKOJA VÄHINTÄÄN SEURAAVASTI:
ASUNNOT 1 AP/100 M2 KERROSALAA



ASEMAKAAVAN MUUTOSLUONNOS

3.KAUPUNGINOSA

KORTTELI 111 TONTIT 11 JA 19

TONTILLA TULEE OLLA PYÖRÄPYSÄKÖINTIPAIKKOJA VÄHINTÄÄN SEURAAVASTI:

ASUNNOT 1 PPP/40 M2 KERROSALAA

ASUINKERROSTALOISSA VÄHINTÄÄN PUOLET POLKUPYÖRÄPAIKOISTA ON OSOITETTAVA LUKITTAVAAN LÄMPIMÄÄN SISÄTILAAN, POLKUPYÖRÄPAIKOISTA PUOLET TULEE OLLA ESTEETTÖMÄSTI SAAVUTETTAVISSA. SISÄTILOISSA OLEVISTA POLKUPYÖRÄPAIKOISTAPAIKOISTA 50 % TULEE OLLA RUNKOLUKITTAVIA.

MUUT PYÖRÄPAIKAT TULEE VARUSTAA VÄHINTÄÄN RUNKOLUKITTAVILLA TELINEILLÄ.

TONTILLA TULEVAT HULEVEDET TULEE VIIVYTTÄÄ TONTILLA VIIVYTYSRAKENTEIN JA JOHTAA PURKUPAIKKAAN VIRANOMAISEN HYVÄKSYMÄN ERILLISUUNNITELMAN MUKAAN. TONTILLA TULEVISTA HULEVESISTÄ, PUHTAITA KATTOVESIÄ LUKUUN OTTAMATTA, ON EROTETTAVA ÖLJY JA HIEKKA. ALUEITA SUUNNITELTAESSA TULEE KOVIEN PINTOJEN MÄÄRÄ PITÄÄ MAHDOLLISIMMAN PIENENÄ.

KAUPUNGINVALTUUSTO ON HYVÄKSYNYT ASEMAKAAVAN / ASEMAKAAVAMUUTOKSEN _____ 20__

MARKKU PYHÄJÄRVI
KAAVOITUSPÄÄLLIKKÖ

Kaavatunnus: 698/2023-9		1 : 1000
ROVANIEMEN KAUPUNKI		
KORTTELI 111 TONTTI 11 JA 19, PALKISENTIE		KORJ. PIIRT.
DNo 2023-2462	KAAVOITUSPÄÄLLIKKÖ	Markku Pyhäjärvi
ROVANIEMELLÄ	SUUNNITTELIJA	Laura Ilvesluoto
03.10.2024		
Pohjakartta on asetuksen Nro 1284 / 23.12.1999 mukainen		
03.10.2024	KAUPUNGINGEODEETTI	Pertti Onkalo