


TONTTIJAKO JA TONTTIJAON MUUTOS		1:500	ROVANIEMI	
ASEMAKAAVA 698 2025-1		VAHVISTETTU	0 25 m	
EDELLINEN TONTTIJAKO		30.07.1984	KAUP. OSA9 KORTTELI9037 TONTIT10 MUUTT. TONTIT698-9-9037 - 6, 7 TJ-KARTTA1	
TONTTIJAON LAATI		20.03.2026		
LASK.	KI	TOIMITUSINSINÖÖRI		
PIIRT.	KI			
TARK.	MM	Sanna Ämmälä		
TOIMITUSINSINÖÖRI HYVÄKSYNYT POHJAKARTAN JA TONTTIJAON				

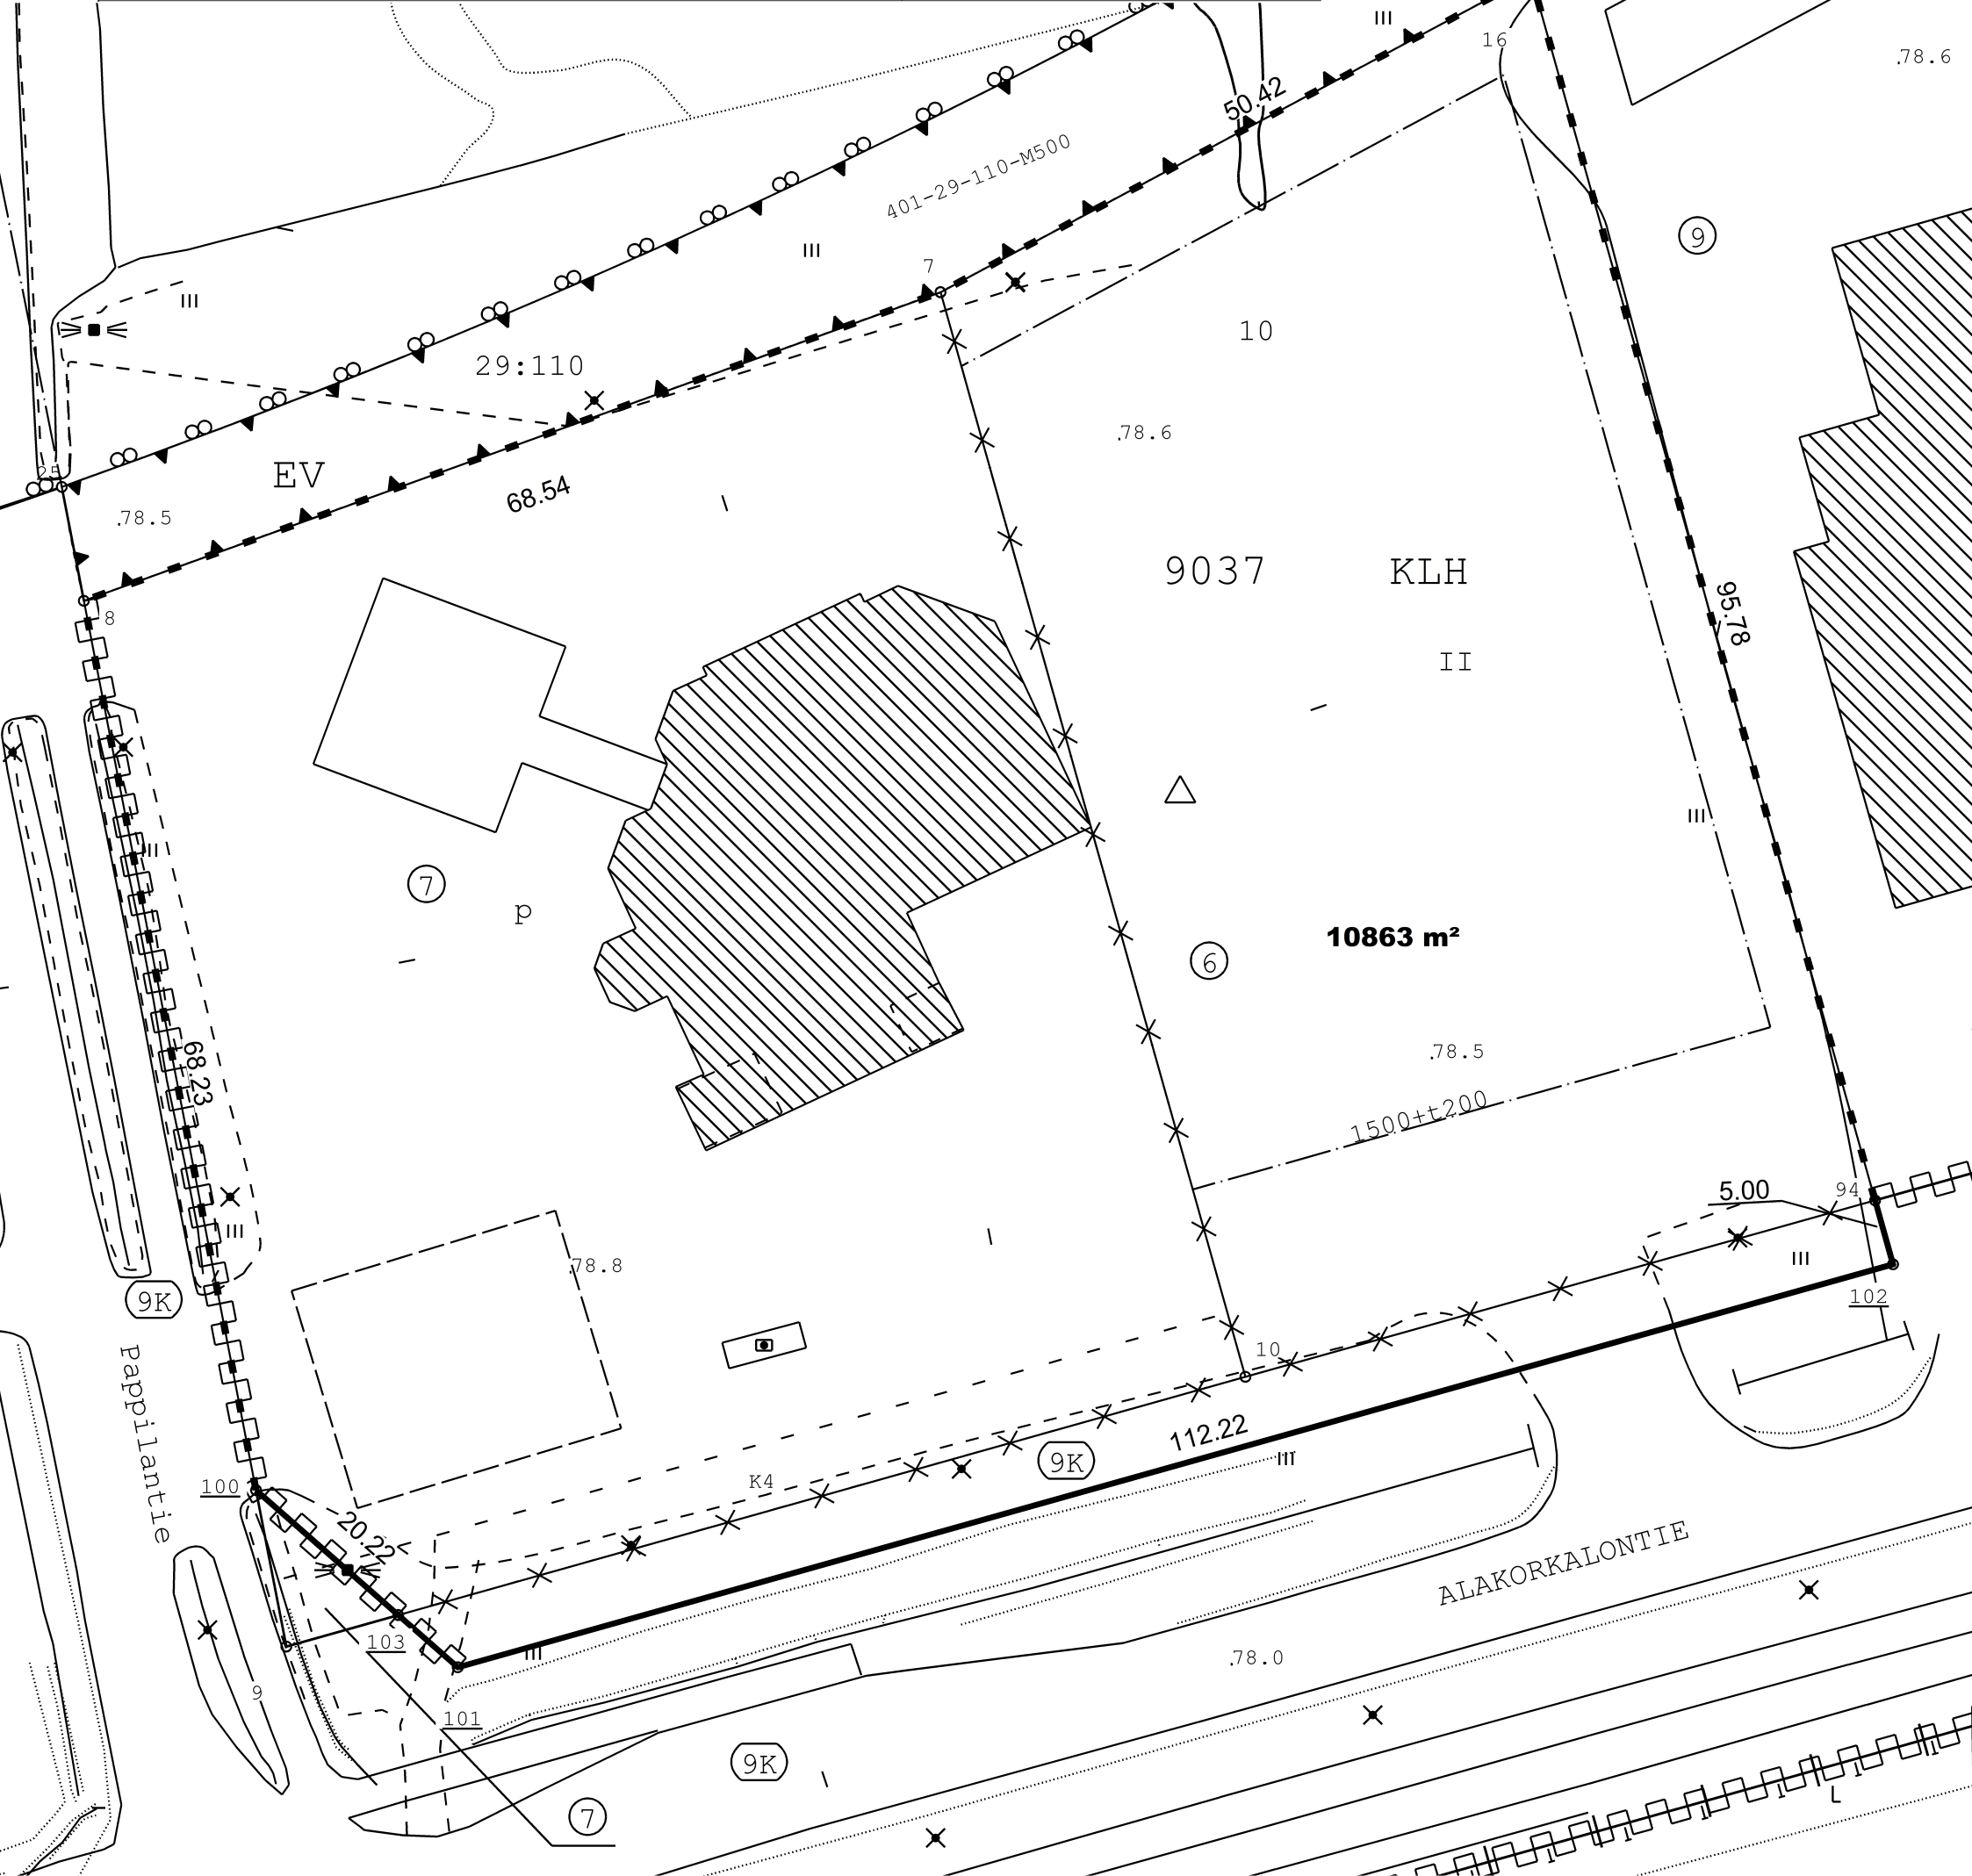

MUODOSTUMINEN

TONTTI	P-ALA	OSAPINTA-ALA	RNo	KIINTEISTÖN NIMI
698-9-9037-10	10863	4446	698-9-9037-6	9. KAUPUNGINOSAN KATUA
		5846	698-9-9037-7	
		571	698-9-9901-0	

N:o	X	Y
7	7377197.351	26484746.859
8	7377174.107	26484682.376
16	7377221.156	26484791.303
94	7377128.944	26484817.208
100	7377107.122	26484695.337
101	7377093.778	26484710.522
102	7377124.130	26484818.557
103	7377097.712	26484706.045