


TONTTIJAKO		1:500	ROVANIEMI
ASEMAKAAVA	2005-8-0	VAHVISTETTU	27.06.2005
EDELLINEN TONTTIJAKO			
LASK. MM	TONTTIJAON LAATI TOIMITUSINSINÖÖRI		23.01.2025
PIIRT. MM			KAUP. OSA 15
TARK. SÄ	Mikko Myllynen		KORTTELI 1153
KAUPUNGINGEODEETTI HYVÄKSYNYT POHJAKARTAN JA TONTTIJAON			TONTIT 1-4
			MUUTT. TONTIT
			TJ-KARTTA 15-1153-1

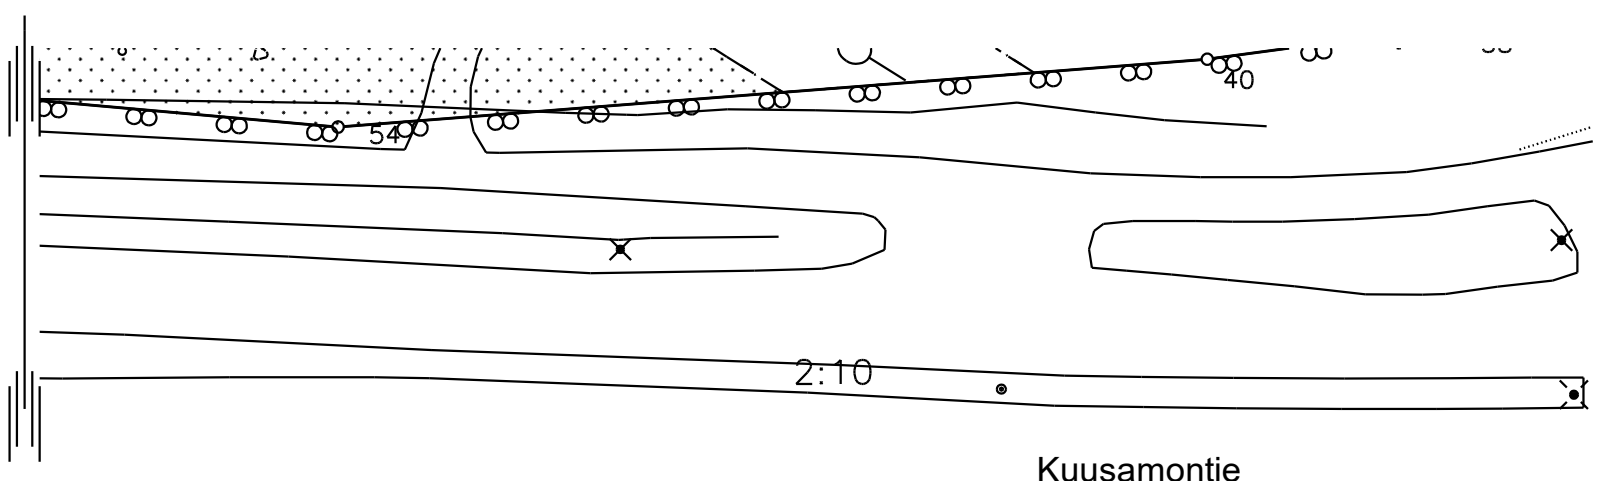

KOORDINAATTILUETTELO

N:o	X	Y
49	7380302.339	26490266.681
55	7380301.181	26490278.763
54	7380298.585	26490306.709
13	7380296.151	26490332.612
13	7380295.369	26490244.749
14	7380292.561	26490370.227
15	7380291.283	26490372.351
76	7380283.152	26490230.558
25	7380255.003	26490246.532
24	7380252.154	26490276.833
53	7380249.780	26490302.095
51	7380247.348	26490327.982
16	7380244.970	26490353.287

MUODOSTUMINEN

TONTTI	P-ALA	OSAPINTA-ALA	RN:o	KIINTEISTÖN NIMI
1	1821	1821	409 19 237	Koivikko
2	1309	1309	409 19 376	Vaarala
3	1275	1275	409 19 380	Kuusela
4	1610	1610	409 187 2	Törmä