

Kaivonumerot
K3J

Jätevesiviemäri, sisäpohjan korkeus
Putken mitat ja laatu
Paalu, kaivoväli ja kaltevuus
Sadevesiviemäri, sisäpohjan korkeus
Putken mitat ja laatu
Paalu, kaivoväli ja kaltevuus
Vesijohto, laen korkeus
Putken mitat ja laatu
Paalu
Putken perustamistapa
Päällysrakenne

Matka

Kaltevuus/Pyöristyssäde



Tasausviivan korkeus

Maanpinnan korkeus

Paalutus

Kaarevuus

Ajoradan sivukaltevuus

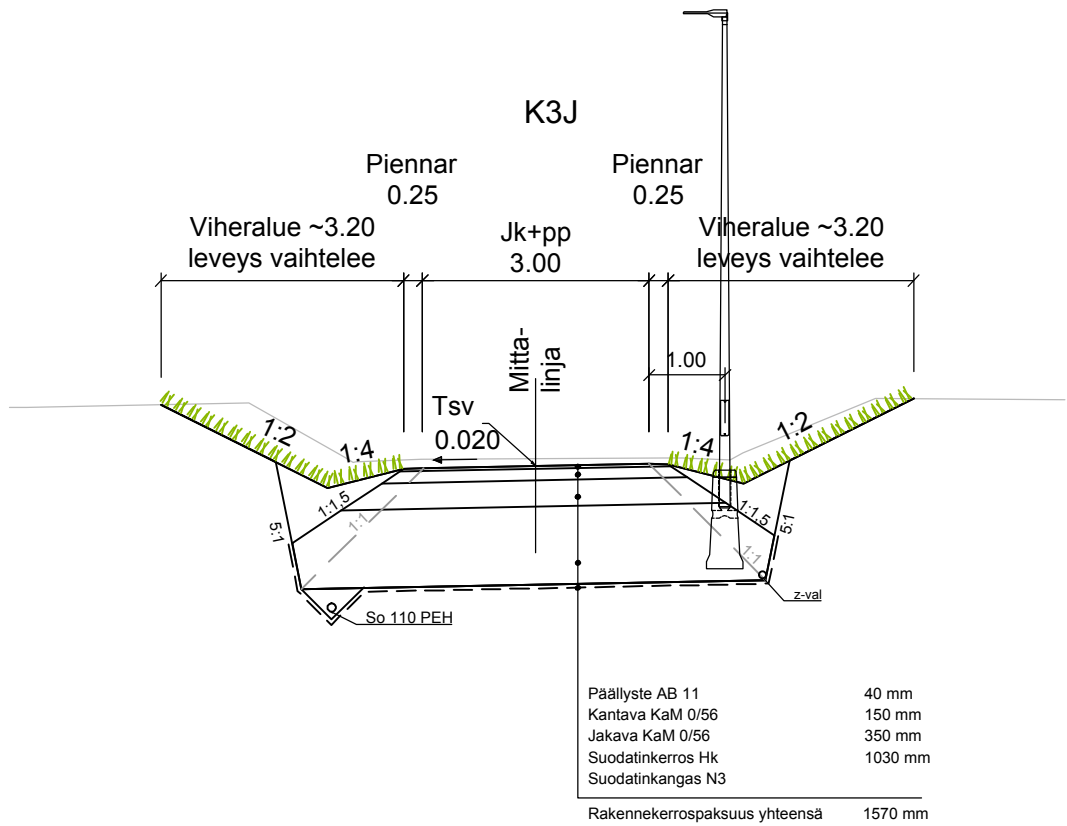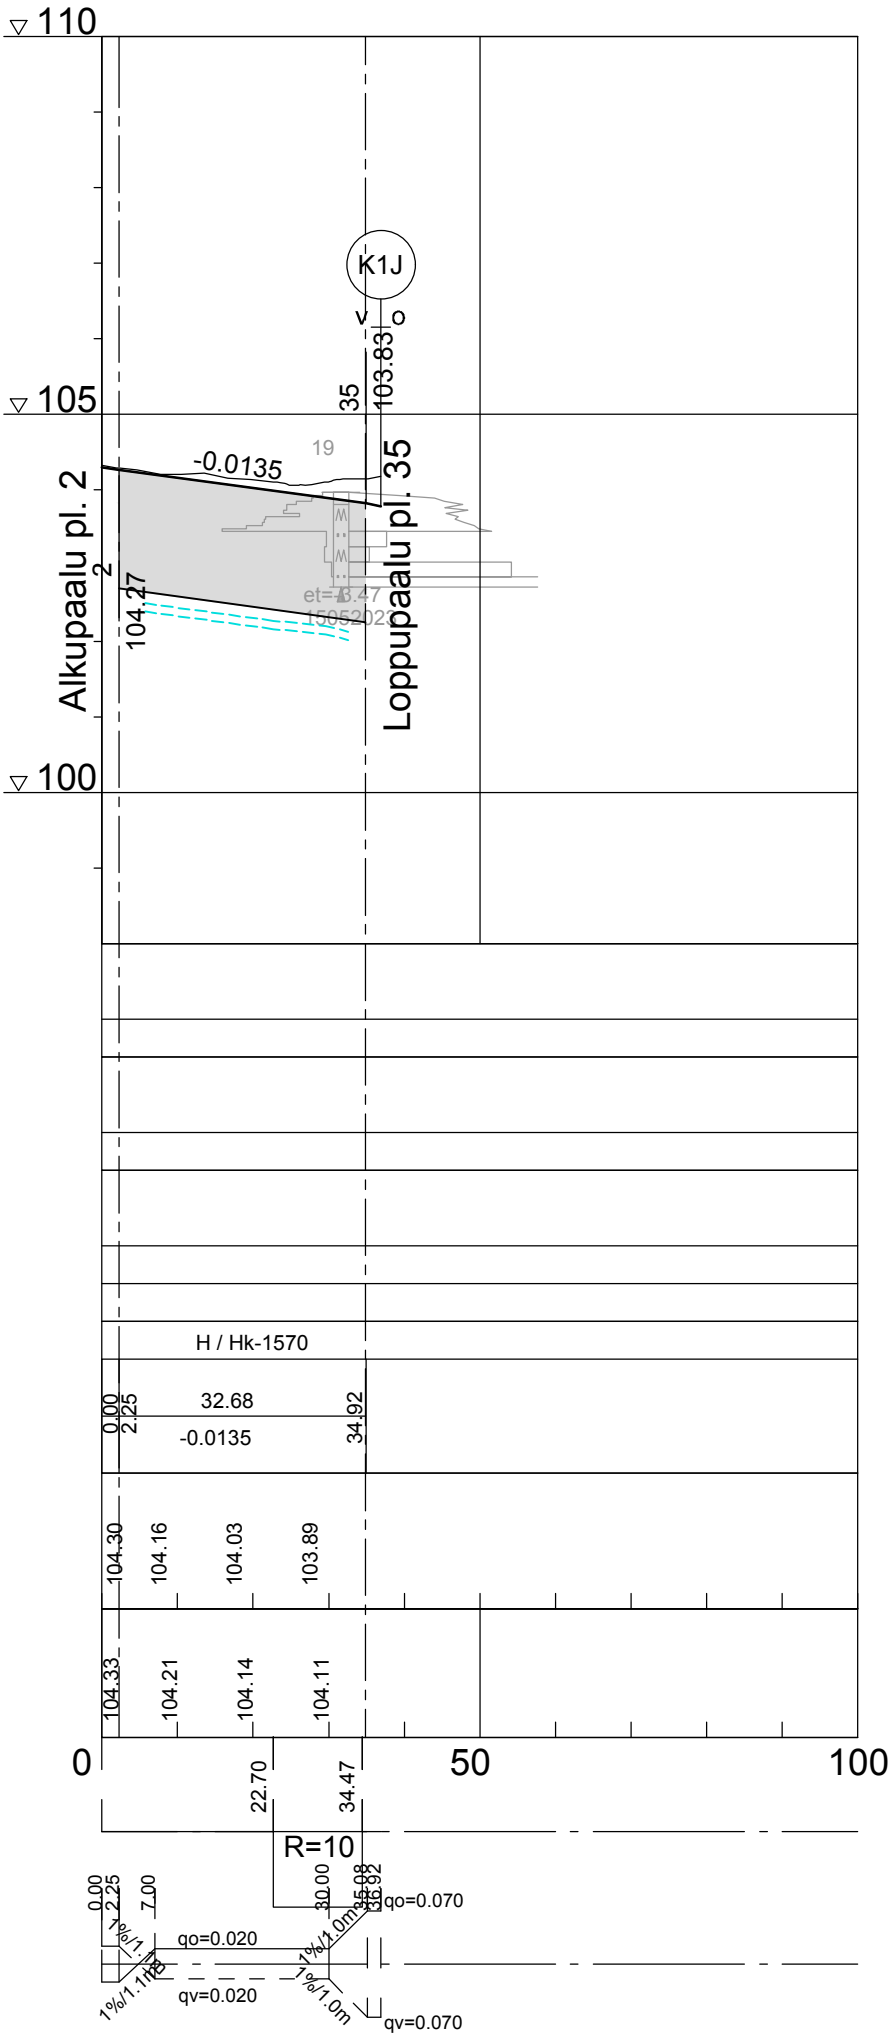

Merkki		Muutos		Pvm	Hyväksyjä	Päätös
Nähtävänä		Yhdyskuntasuunnittelun lautakunta	Pvm	§	Kaupungininsinöörin päätös	
Kaupunginosa/Kylä Kohde		4	K3J		Piirustuksen sisältö	
		Mittakaava				
					PITUUSLEIKKAUS 1:1000/1:100 TYYPPIPOIKKILEIKKAUS 1:100	
			Piirustuslaji			
			KATUPIIRUSTUS			
SITOWISE				ROVANIEMI TEKNISET PALVELUT YHDYSKUNTATEKNIikka Mäntytvaarantie 2, Rovaniemi		
Pvm	Suunn. J. Soronen			Pvm	Tark. J. Kyrö	
31.1.2025	Tark. P. Hartikainen			31.1.2025	Tark. A. Raappana	
Koordinaattijärjestelmä		Korkeusjärjestelmä		Korvaa		Piirustusnumero
ETRS-Gk26		N2000		Korvattu		Säilytys
						8368G-222