


TONTTIJAKO		1:500		ROVANIEMI	
ASEMAKAAVA 698 1991-2 698 2019-3		VAHVISTETTU 15.04.1991 24.09.2019		0 25 m	
EDELLINEN TONTTIJAKO					
LASK. KI		TONTTIJAON LAATI TOIMITUSINSINÖÖRI		09.04.2026	
PIIRT. KI		Mikko Myllynen		KAUP. OSA 15	
TARK. SÄ				KORTTELI 1177	
TOIMITUSINSINÖÖRI HYVÄKSYNYT POHJAKARTAN JA TONTTIJAON				TONTIT 1,2	
				MUUTT. TONTIT	
				TJ-KARTTA 1	

KOORDINAATTILUETTELO

N:O	X	Y
	7380463.095	26489134.199
5	7380445.741	26489213.497
6	7380457.005	26489166.084
12	7380413.188	26489199.291
35	7380424.012	26489155.145
53	7380451.462	26489215.890
54	7380458.484	26489166.574
55	7380418.232	26489153.228
66	7380424.510	26489095.908
89	7380466.688	26489108.968

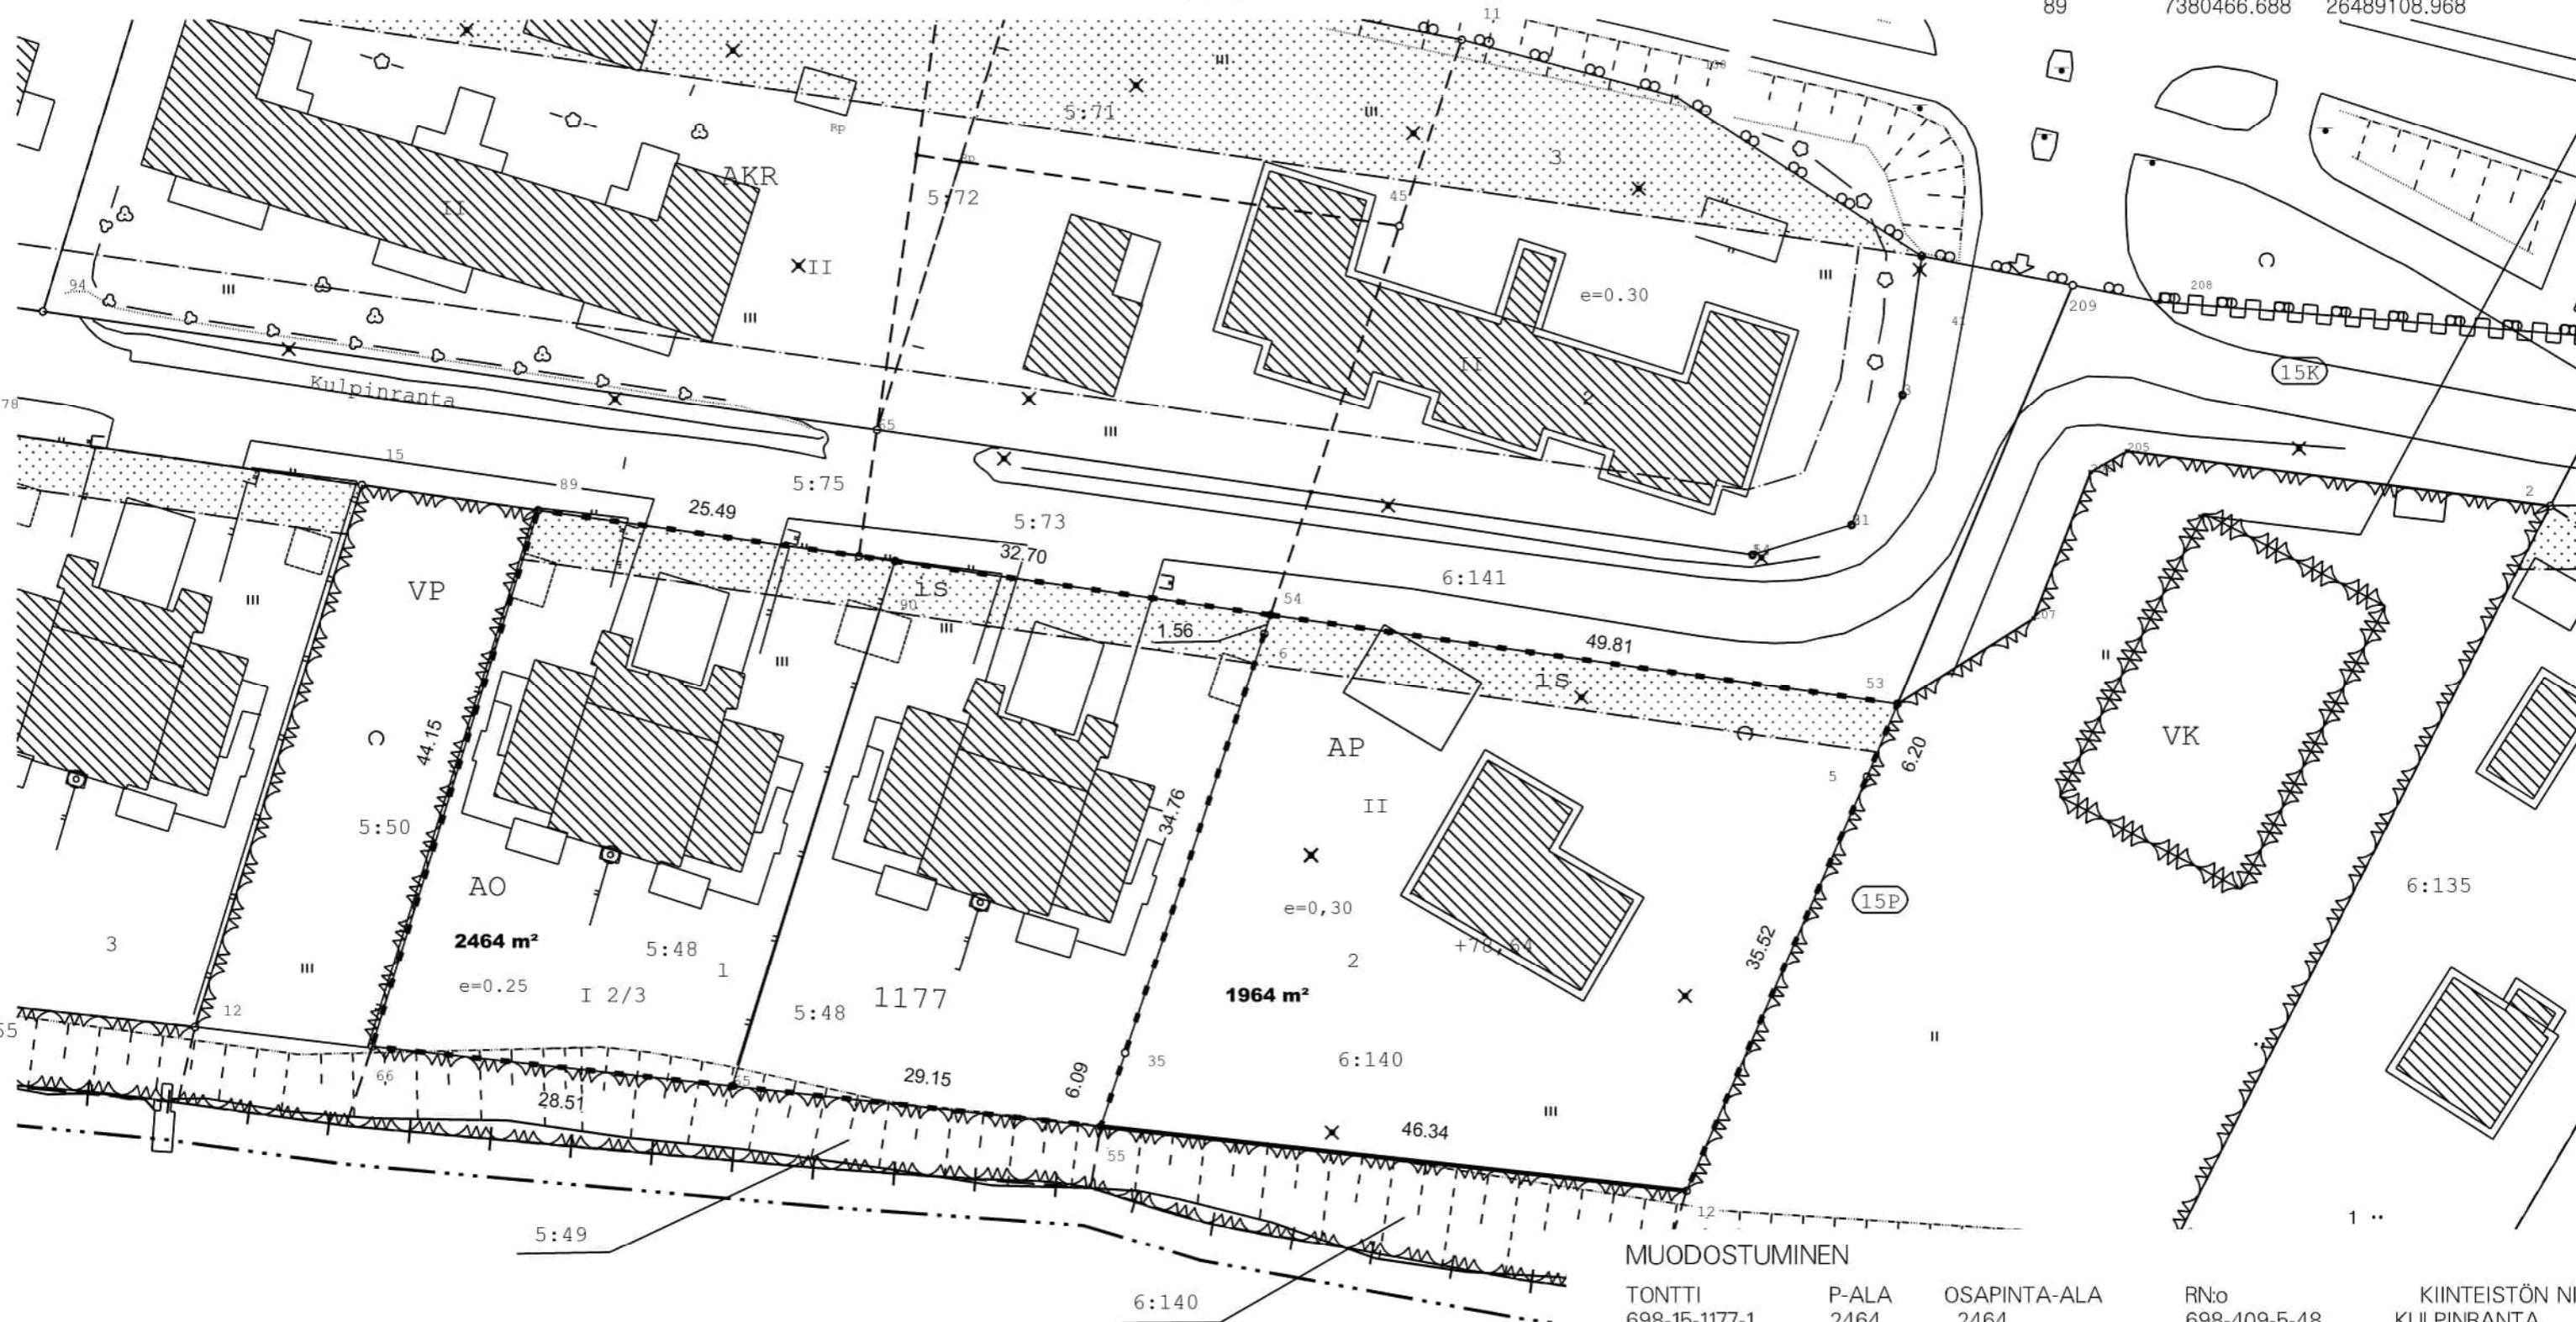

MUODOSTUMINEN

TONTTI	P-ALA	OSAPINTA-ALA	RN:o	KIINTEISTÖN NIMI
698-15-1177-1	2464	2464	698-409-5-48	KULPINRANTA
698-15-1177-2	1964	1964	698-409-6-140	TÖRMÄLÄ