

Kaivonumerot
K2 Välikatu

Jätevesiviemäri, sisäpohjan korkeus
Putken mitat ja laatu
Paalu, kaivoväli ja kaltevuus
Sadevesiviemäri, sisäpohjan korkeus
Putken mitat ja laatu
Paalu, kaivoväli ja kaltevuus
Vesijohto, laen korkeus
Putken mitat ja laatu
Paalu
Putken perustamistapa
Päällysrakenne

Matka

Kaltevuus/Pyöristyssäde



Tasausviivan korkeus

Maanpinnan korkeus

Paalutus

Kaarevuus

Ajoradan sivukaltevuus

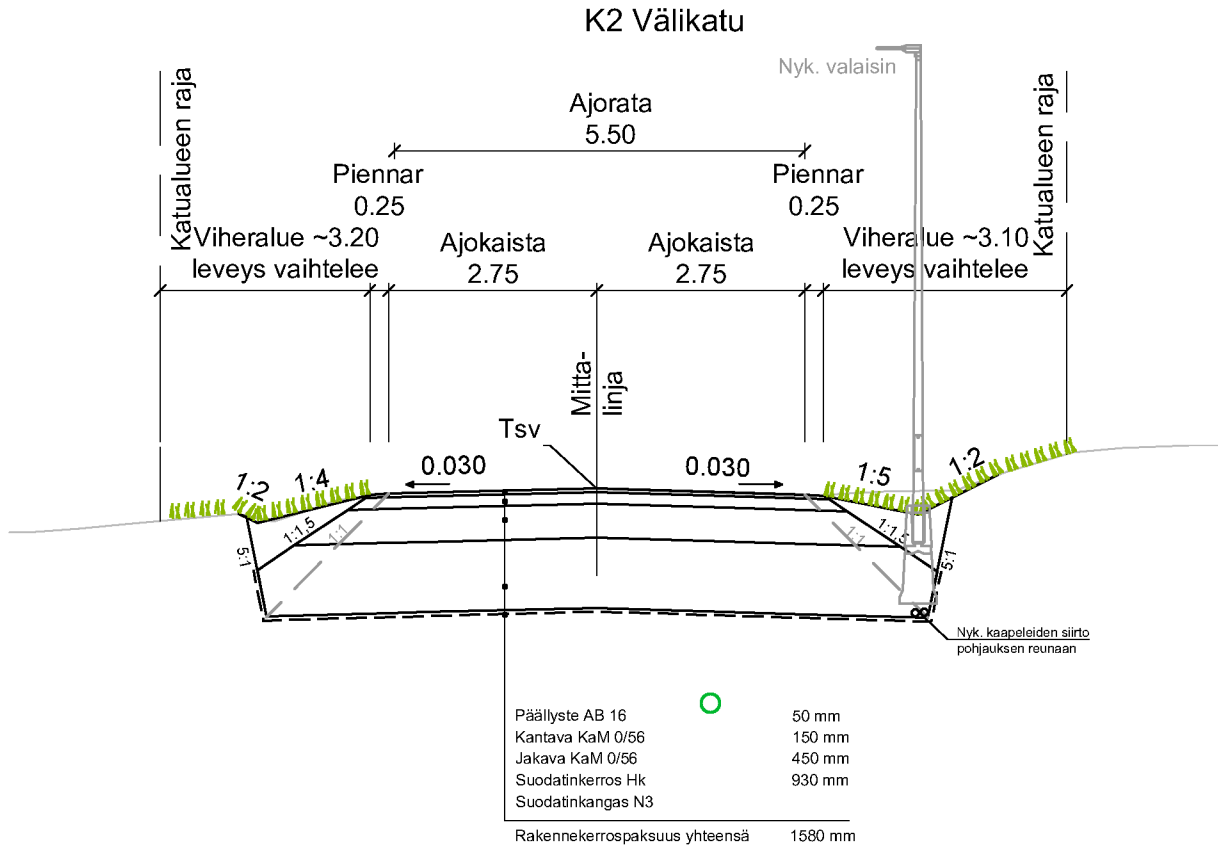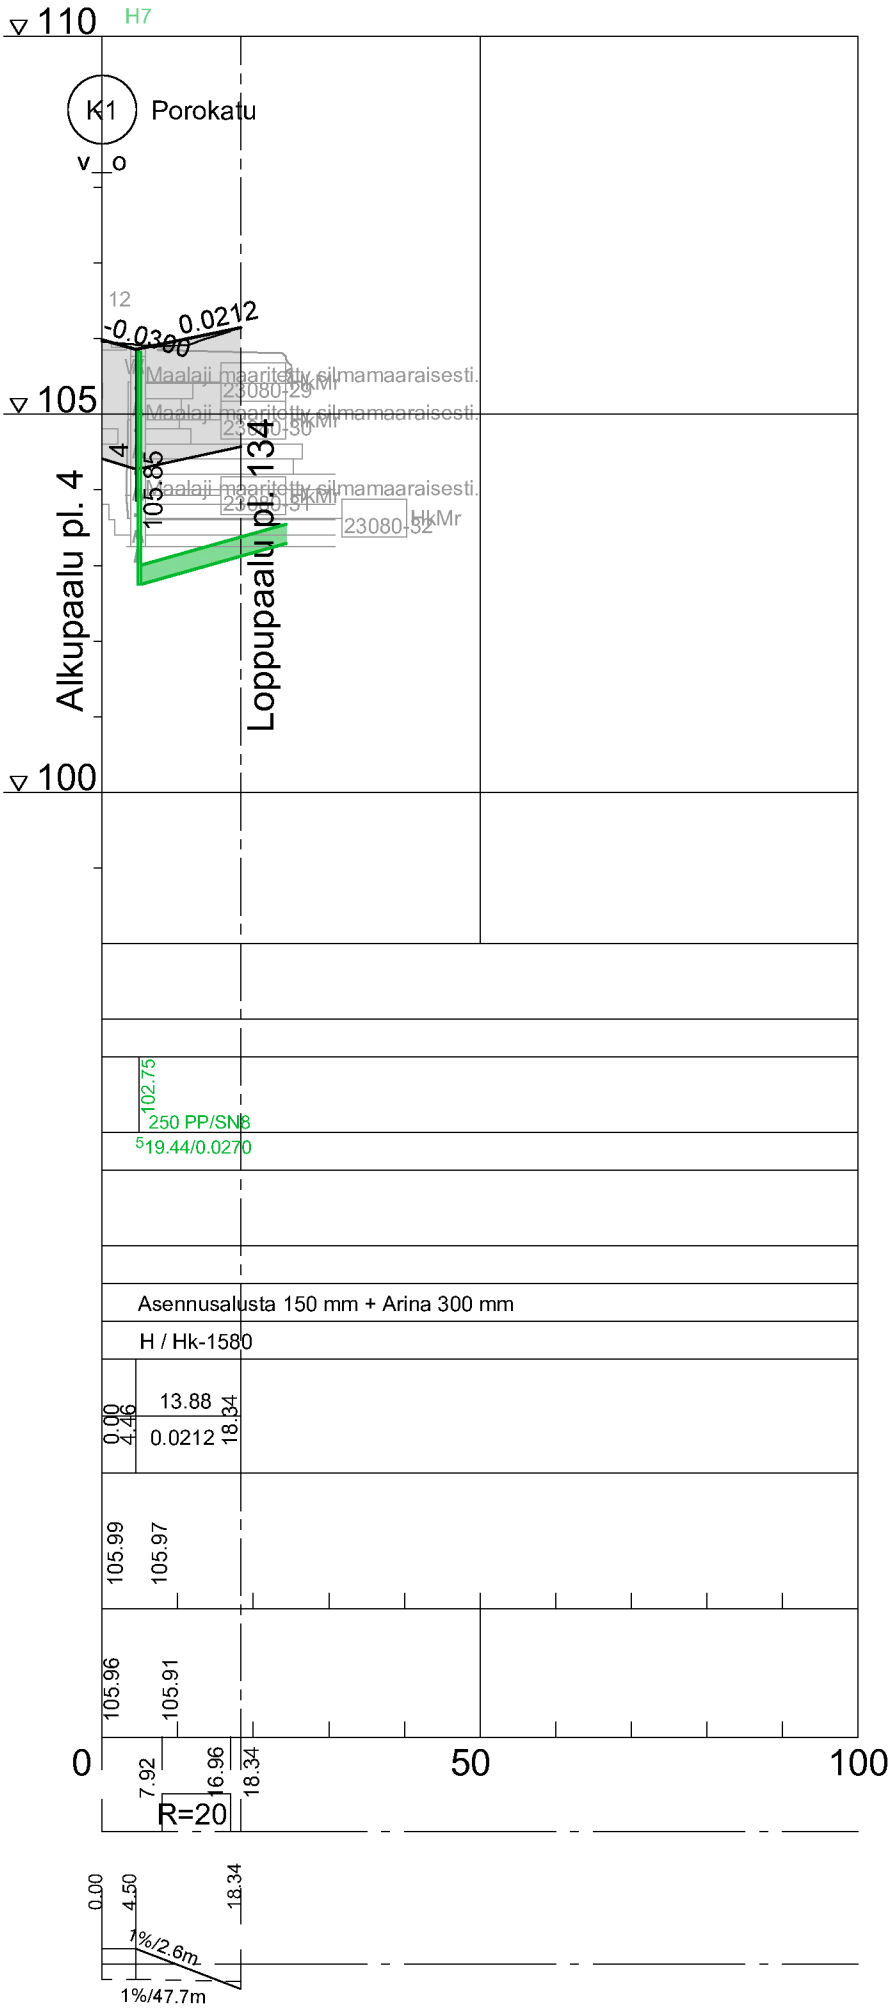

Merkki	Muutos			Pvm	Hyväksyjä	Päätös
Nähtävänä	Yhdyskuntasuunnittelun lautakunta	Pvm	§	Kaupungininsinöörin päätös		
Kaupunginosa/Kylä Kohde				Pvm §		
4				Piiirustuksen sisältö		
K2 Välikatu				Mittakaava		
				PITUUSLEIKKAUS 1:1000/1:100		
				TYYPPIPOIKKILEIKKAUS 1:100		
				Piiirustustyyli		
				KATUPIIRUSTUS		
SITOWISE				ROVANIEMI TEKNISET PALVELUT YHDYSKUNTATEKNIikka Mäntymäentie 2, Rovaniemi		
Pvm	Suunn. J. Soronen			Pvm	Tark. J. Kyrö	
31.1.2025	Tark. P. Hartikainen			31.1.2025	Tark. A. Raappana	
Koordinaattijärjestelmä		Korkeusjärjestelmä		Korvaa		Piiirustusnumero
ETRS-Gk26		N2000		Korvattu		8368C-222