
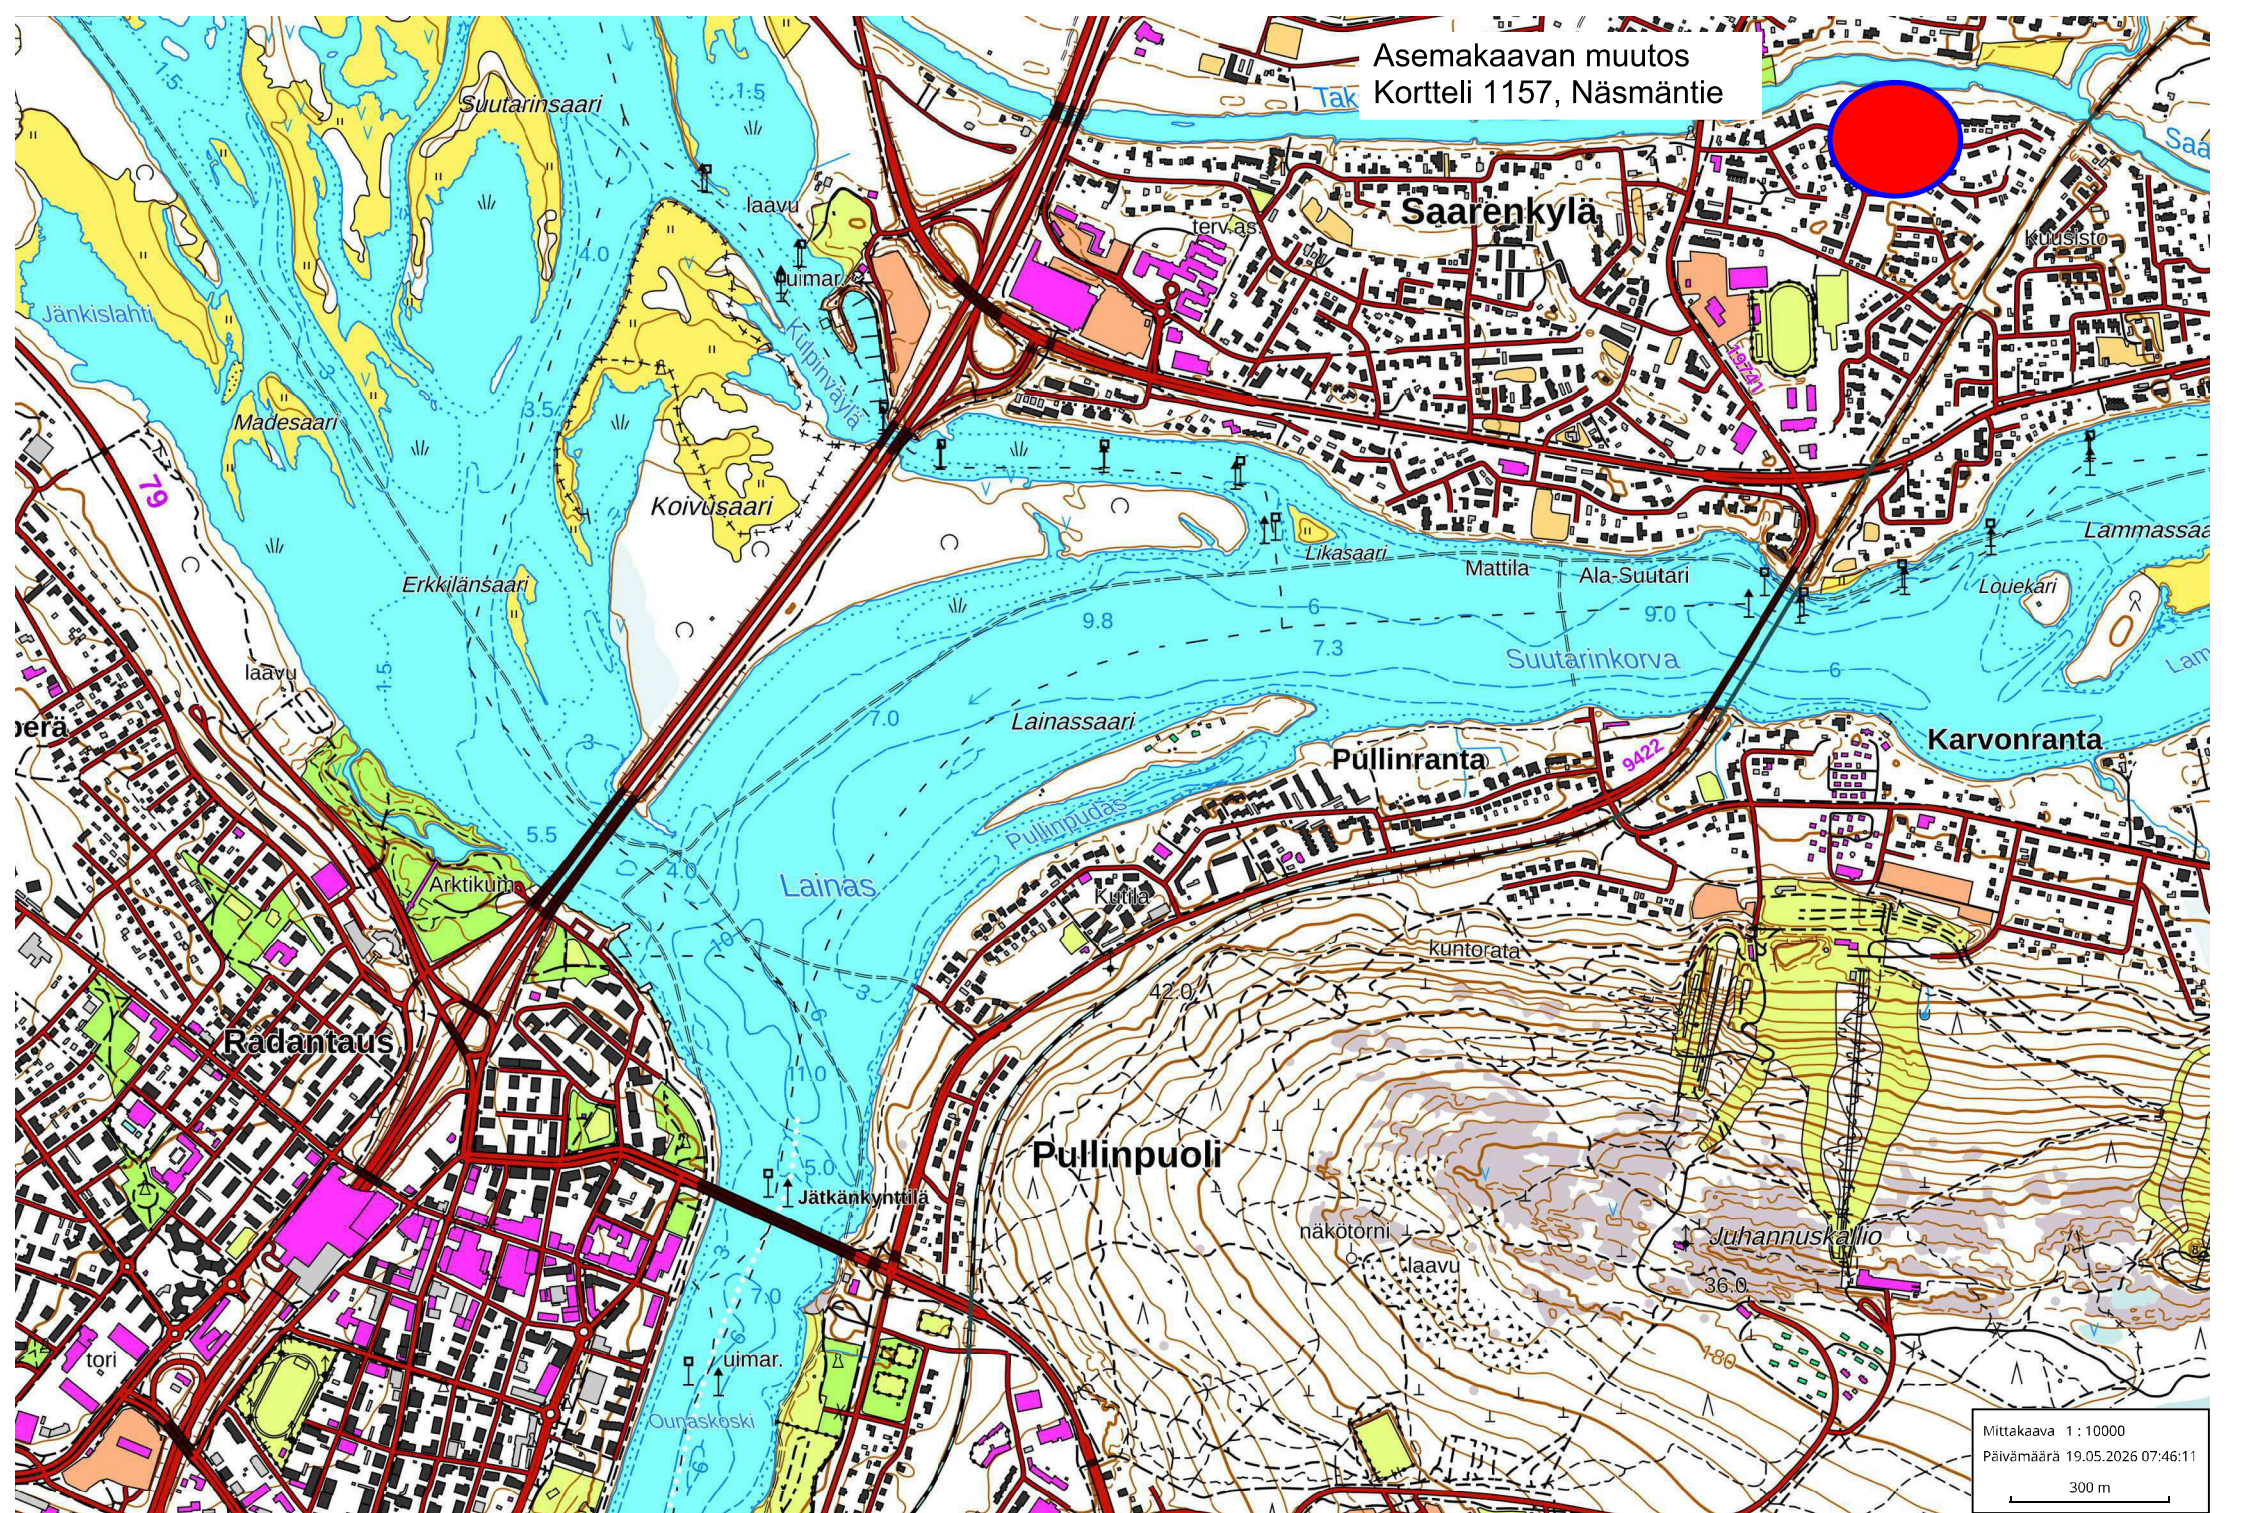


Asemakaavan muutos
Kortteli 1157, Näsmäntie

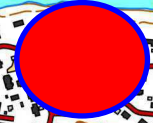

Mittakaava 1 : 10000
Päivämäärä 19.05.2026 07:46:11
300 m