
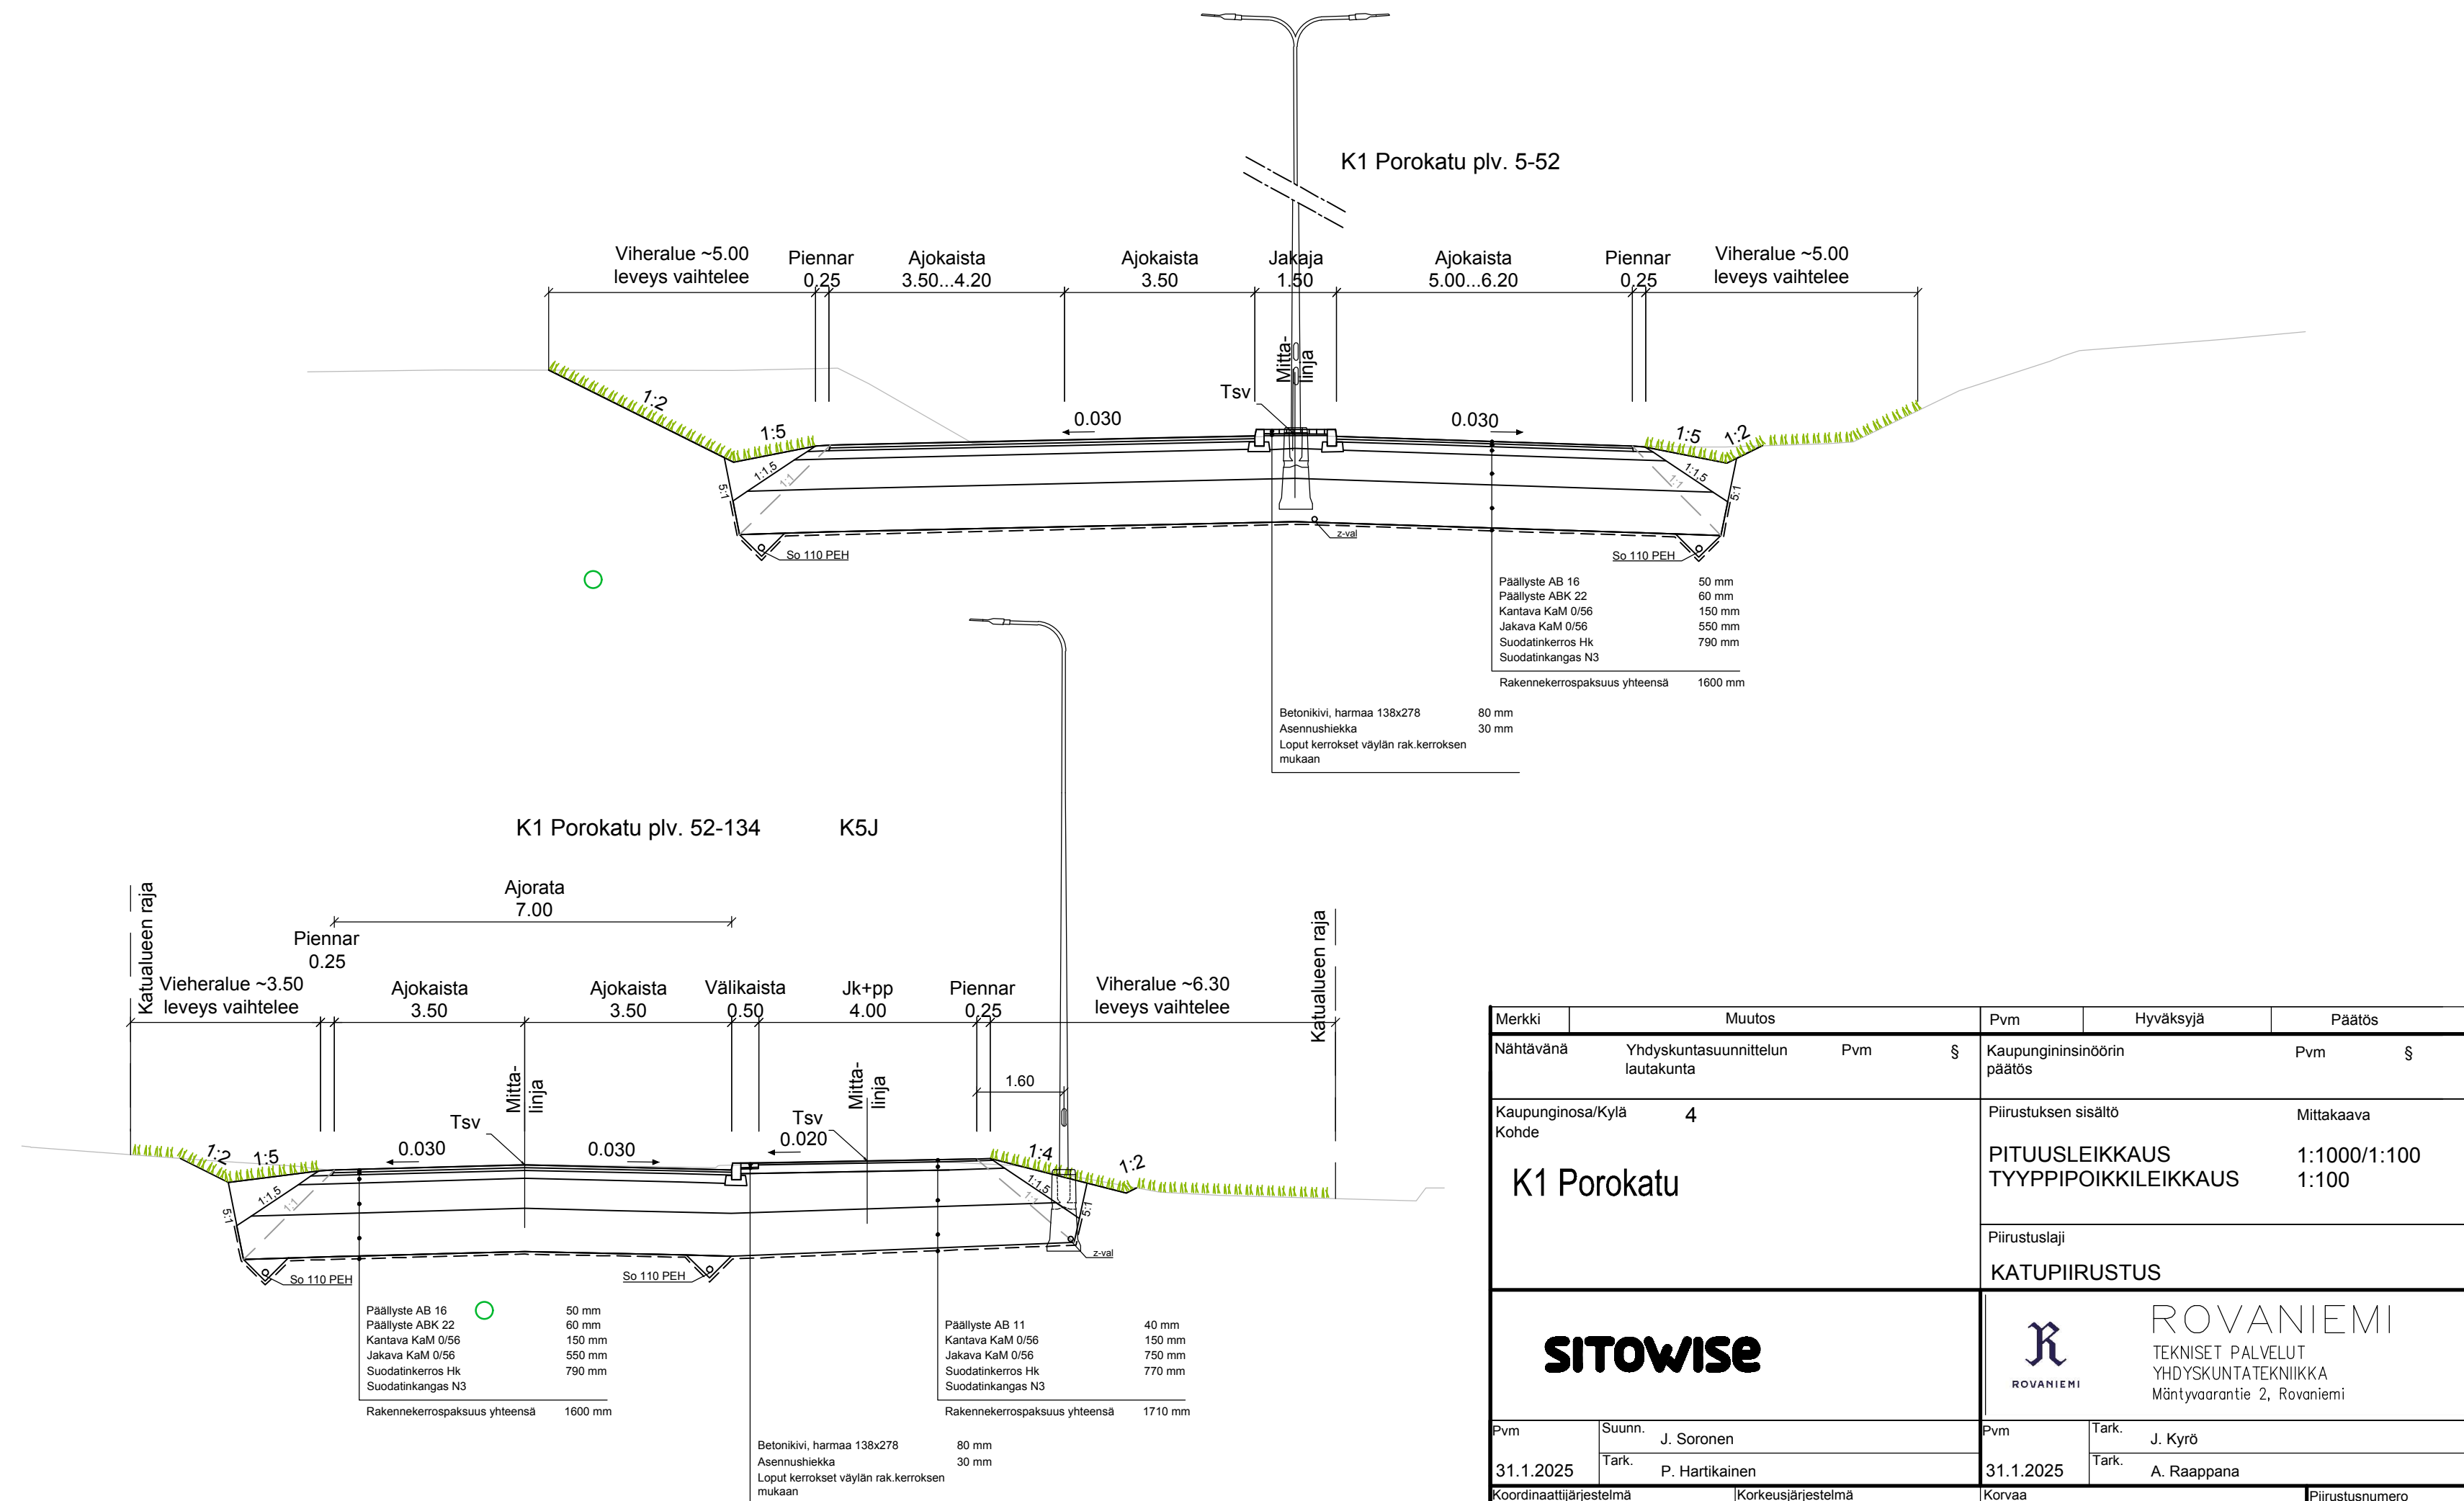


## K1 Porokatu

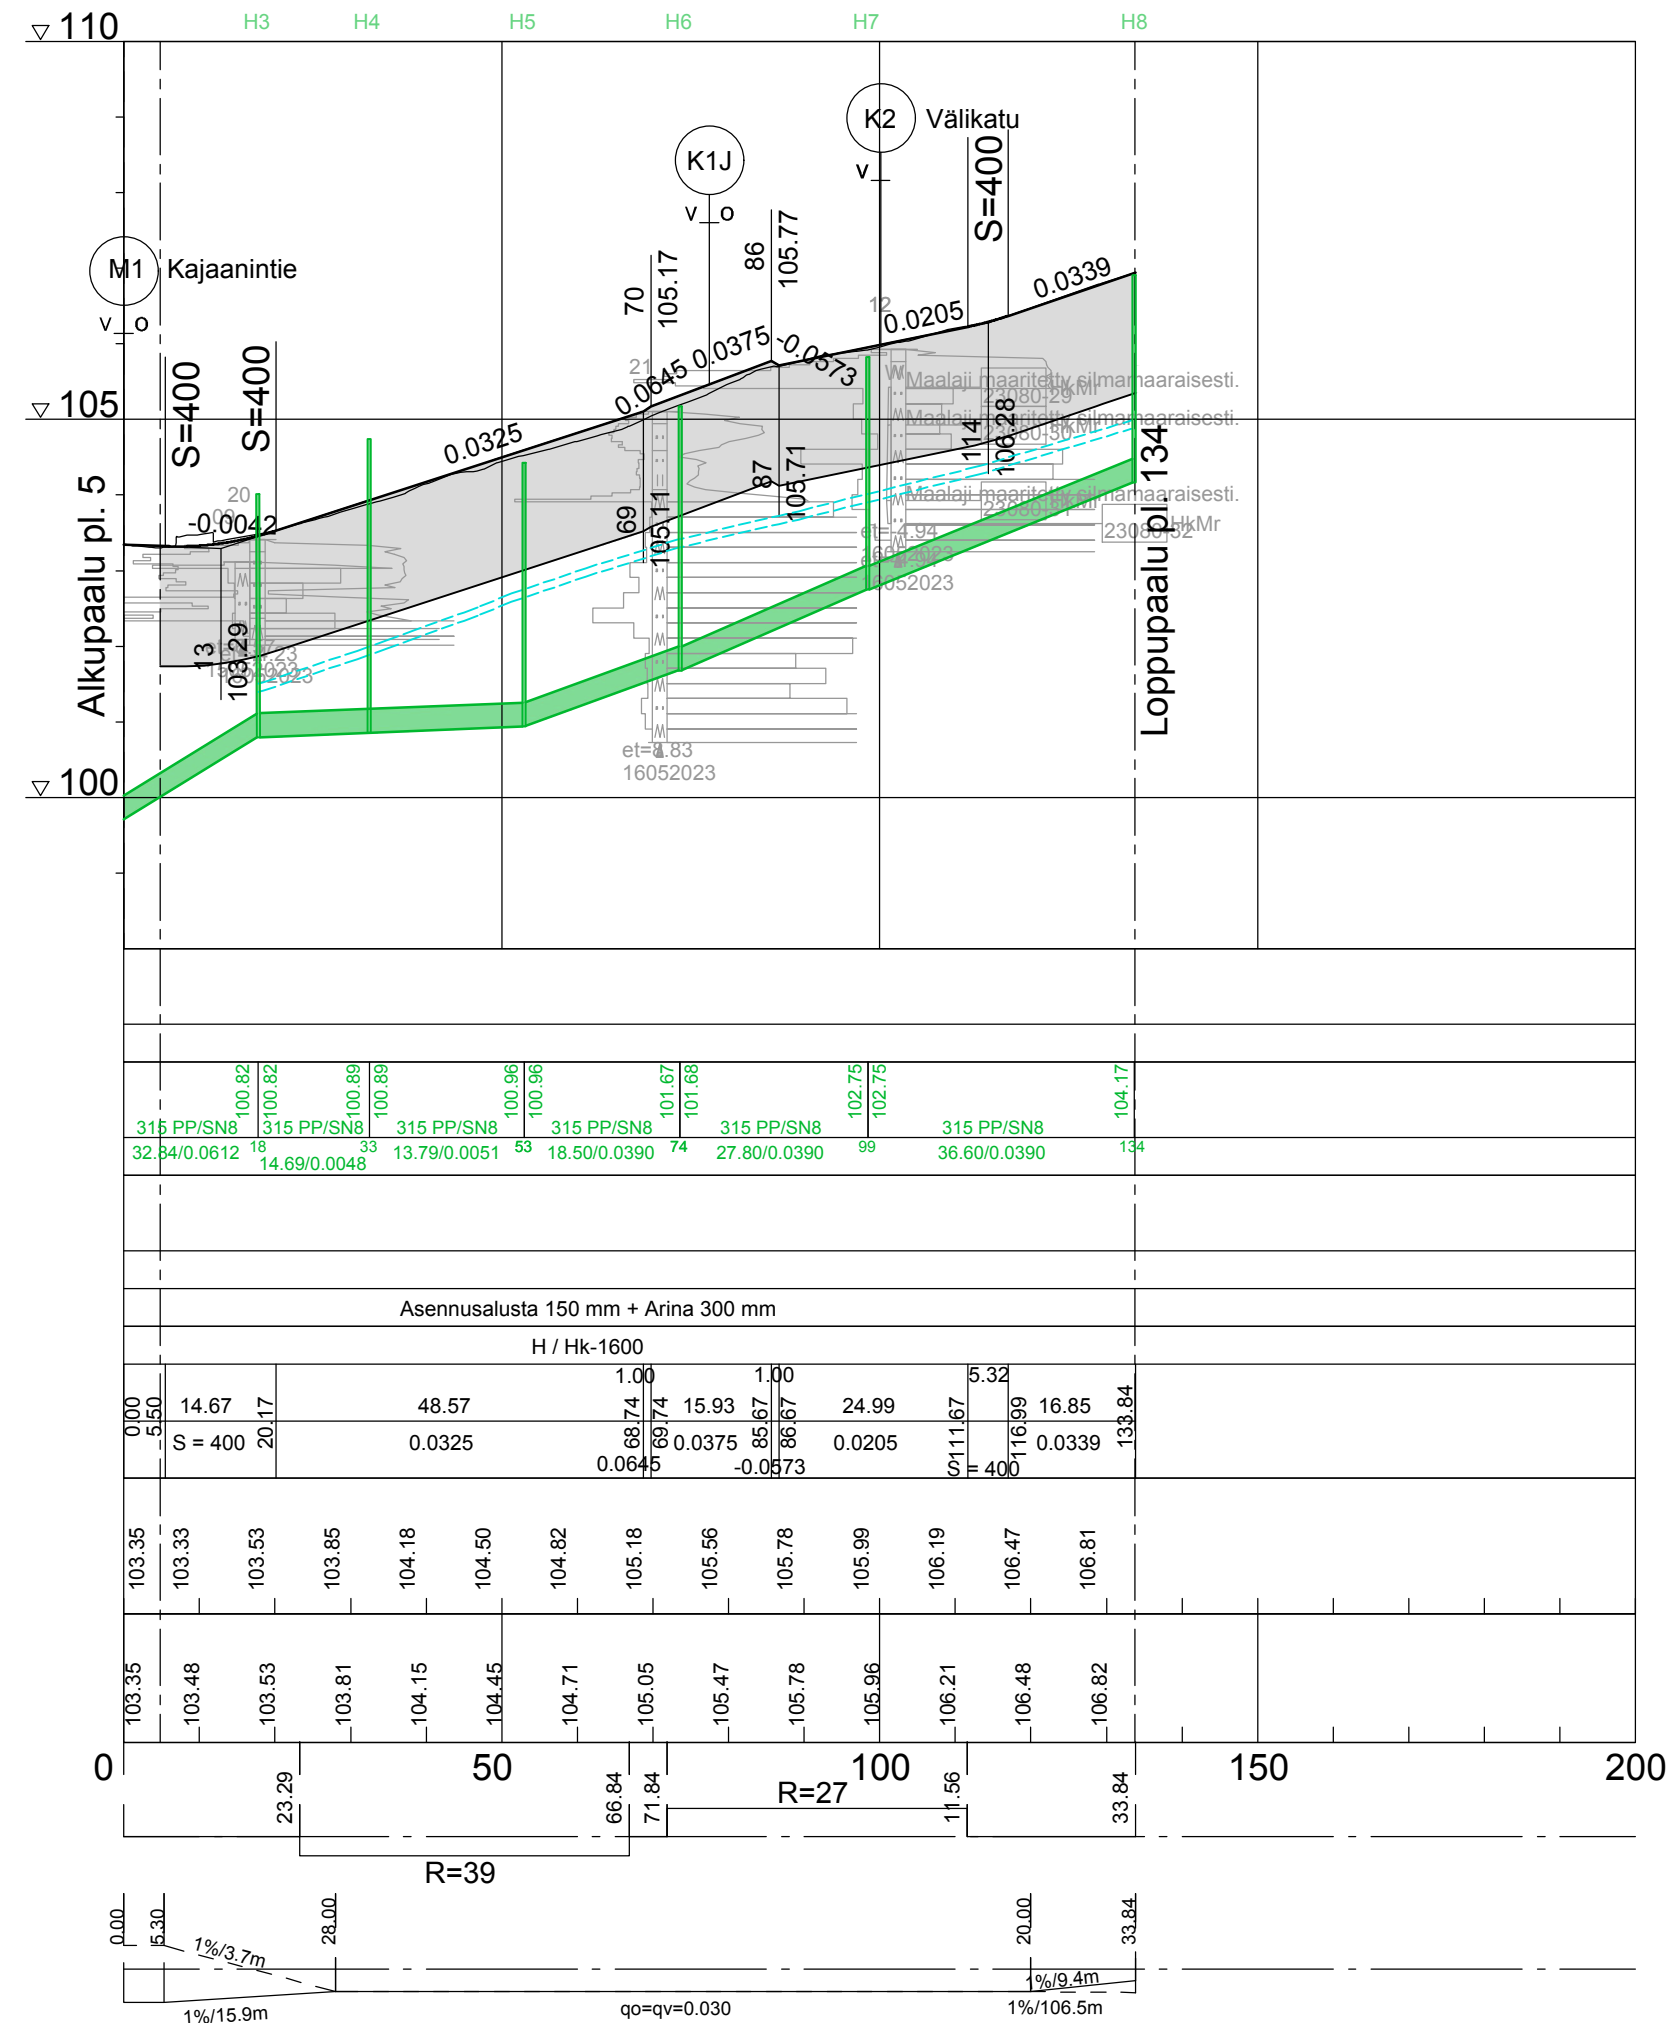

| Merkki                  | Muutos                            | Pvm   | Hyväksyjä            | Päätös                     |
|-------------------------|-----------------------------------|---|----------------------|----------------------------|
| Nähtävänä               | Yhdyskuntasuunnittelun lautakunta | Pvm   | §                    | Kaupungininsinöörin päätös |
| Kaupunginosa/Kylä Kohde | 4                                 |   | Piirustuksen sisältö | Mittakaava                 |
| K1 Porokatu             |                                   |   | PITUUSLEIKKAUS       | 1:1000/1:100               |
|                         |                                   |   | TYYPPIPOIKKILEIKKAUS | 1:100                      |
|                         |                                   | Piirustustaji   |                      |                            |
|                         |                                   | KATUPIIRUSTUS   |                      |                            |
| SITOWISE                |                                   | <div><div>ROVANIEMI</div></div> <div>ROVANIEMI<br/>TEKNISET PALVELUT<br/>YHDYSKUNTA TEKNIikka<br/>Mäntyaarantie 2, Rovaniemi</div> |                      |                            |
| Pvm                     | Suunn. J. Soronen                 | Pvm   | Tark. J. Kyrö        |                            |
| 31.1.2025               | Tark. P. Hartikainen              | 31.1.2025   | Tark. A. Raappana    |                            |
| Koordinaattijärjestelmä |                                   | Korkeusjärjestelmä   |                      | Piirustusnumero            |
| ETRS-Gk26               |                                   | N2000   |                      | 8368B-222                  |