

Kaivonumerot
K2 Välikatu

Jätevesiviemäri, sisäpohjan korkeus
Putken mitat ja laatu
Paalu, kaivoväli ja kaltevuus
Sadevesiviemäri, sisäpohjan korkeus
Putken mitat ja laatu
Paalu, kaivoväli ja kaltevuus
Vesijohto, laen korkeus
Putken mitat ja laatu
Paalu
Putken perustamistapa
Päällysrakenne

Matka

Kaltevuus/Pyöristyssäde



Tasausviivan korkeus

Maanpinnan korkeus

Paalutus

Kaarevuus

Ajoradan sivukaltevuus

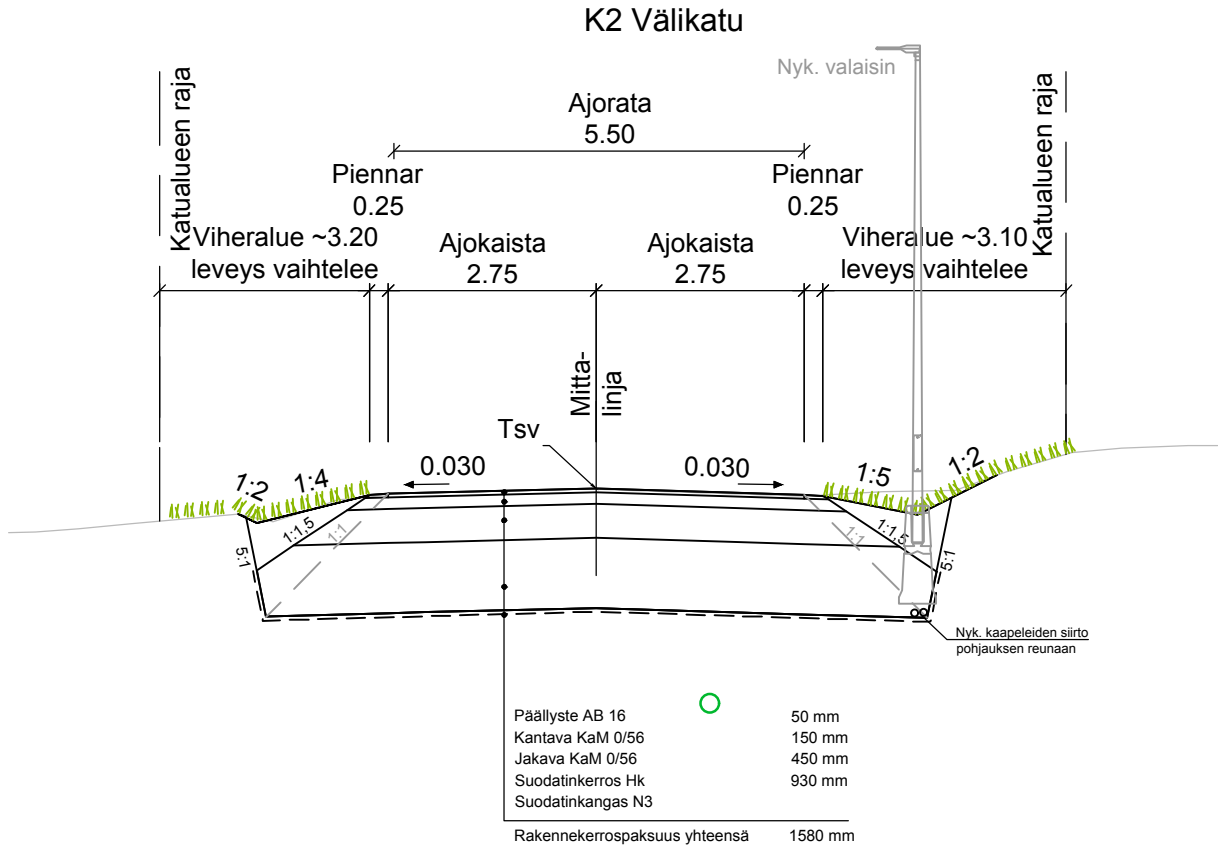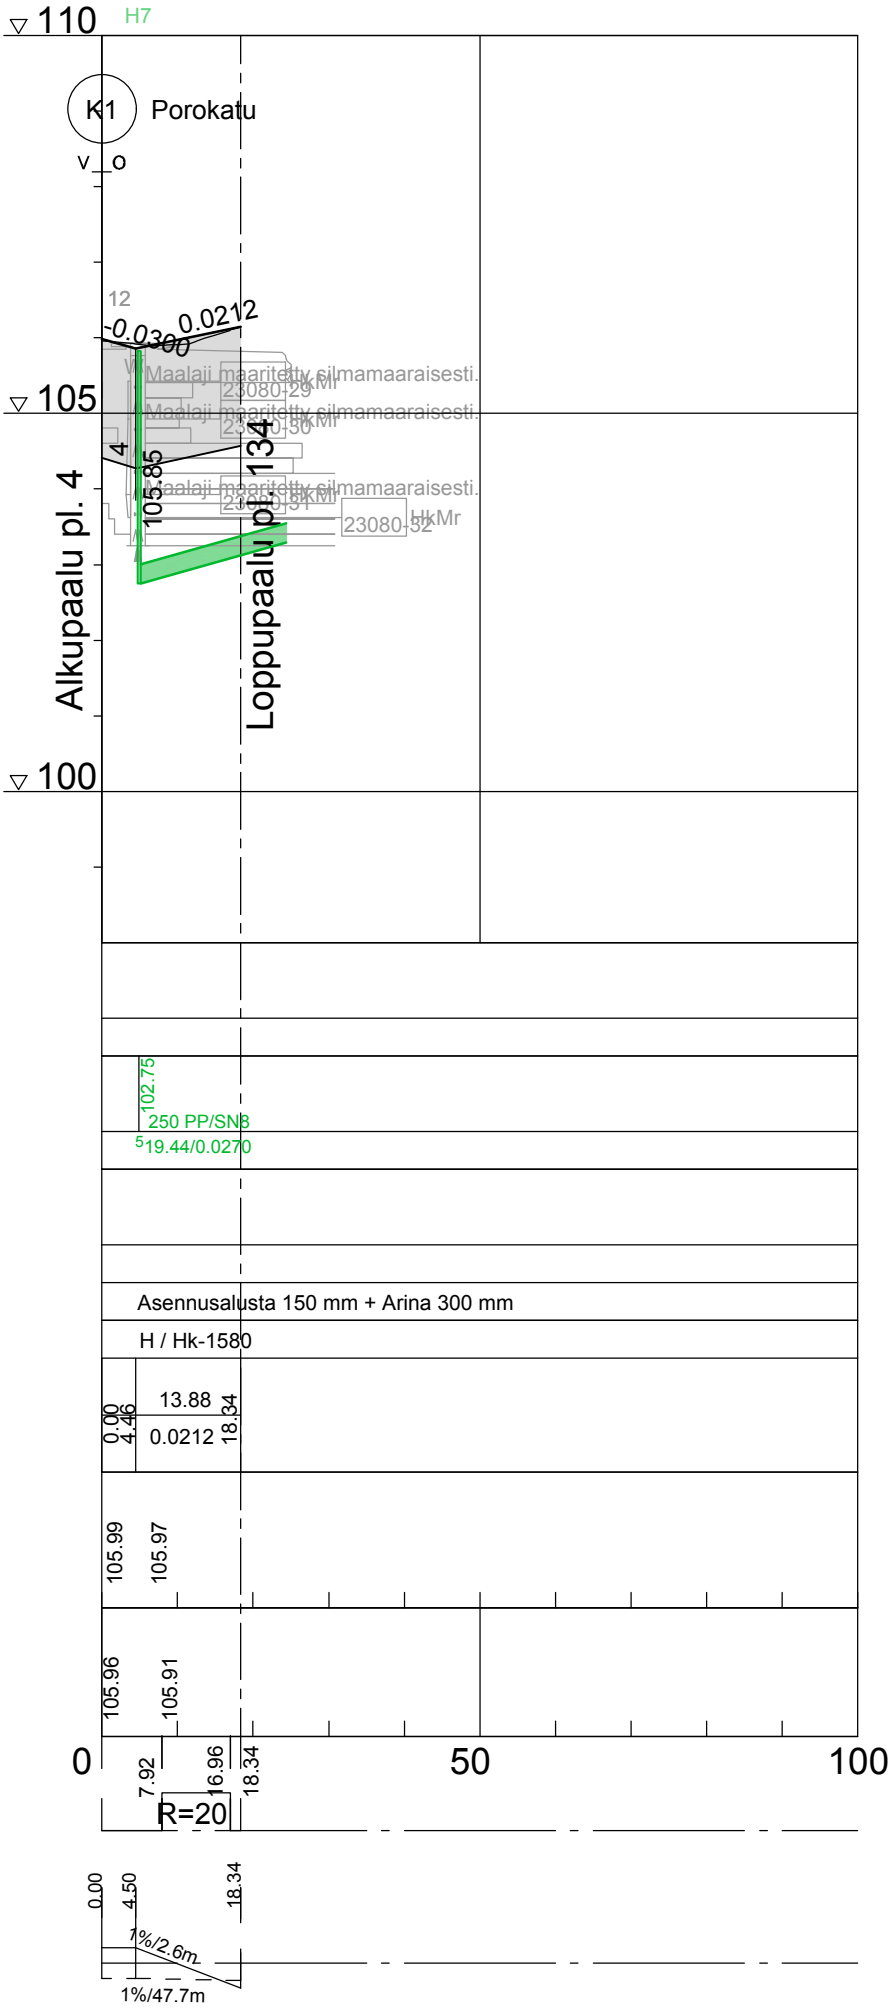

Merkki	Muutos			Pvm	Hyväksyjä	Päätös	
Nähtävänä	Yhdyskuntasuunnittelun lautakunta	Pvm	§	Kaupungininsinöörin päätös			Pvm §
Kaupunginosa/Kylä Kohde				Piirustuksen sisältö Mittakaava			
4				PITUUSLEIKKAUS 1:1000/1:100			
K2 Välikatu				TYYPPIPOIKKILEIKKAUS 1:100			
				Piirustuslaji KATUPIIRUSTUS			
SITOWISE				ROVANIEMI			
				TEKNISET PALVELUT YHDYSKUNTATEKNIikka Mäntyvaarantie 2, Rovaniemi			
Pvm	Suunn.	J. Soronen		Pvm	Tark.	J. Kyrö	
31.1.2025	Tark.	P. Hartikainen		31.1.2025	Tark.	A. Raappana	
Koordinaattijärjestelmä		Korkeusjärjestelmä		Korvaa			Piirustusnumero
ETRS-Gk26		N2000		Korvattu			8368C-222