



T1

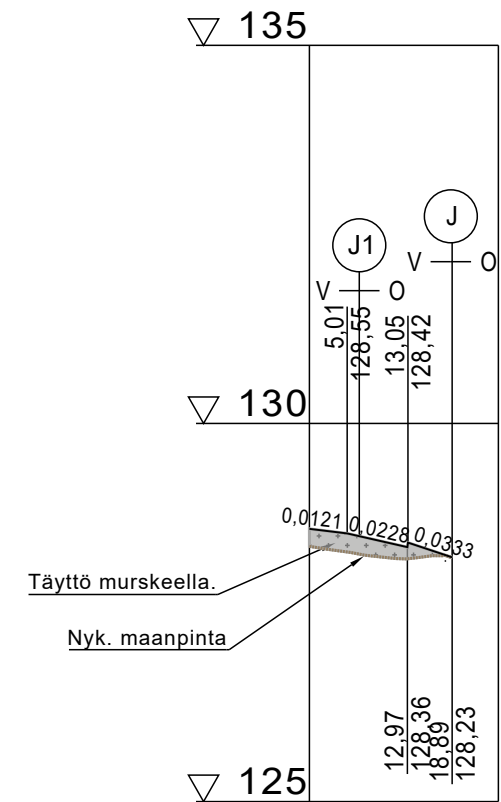


Päällysrakenne
Putkien perustamistapa
Kaivantokaltevuus/tuenta

Matk

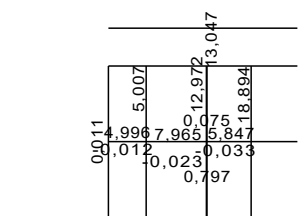


Kaltevuus / pyörityssäde

Tasausviivan korkeus:

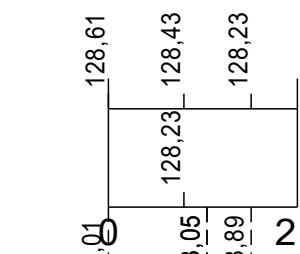


Maanpinnan korkeus

Kaarevuu

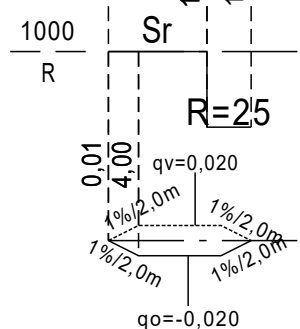


Ajoradan sivukaltevuus

T1
PL. 13
1:100

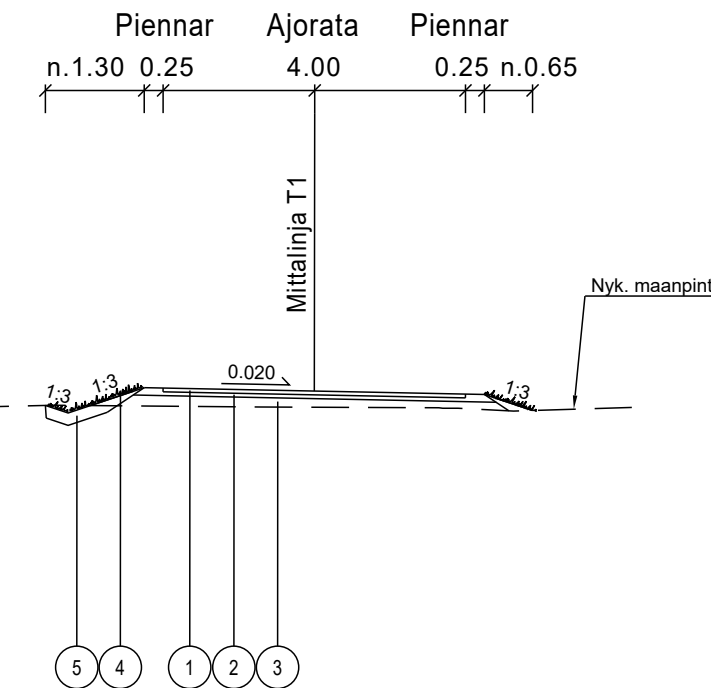


Nro	Nimitys	Materiaali	Paksuus (mm)	E-Moduli (MN/m²)	Huom
1	Paällyste	AB 11	40	2500	
2	Profilointi	M #0...32	50	200	
3	Jakava+kantava kerros	M #0...56	n.0-200	280	Mursketttyttö tasauksen nostoon.
4	Kasvialusta	Ik R4	150		
5	Nurmetus	Ik R4			

J1

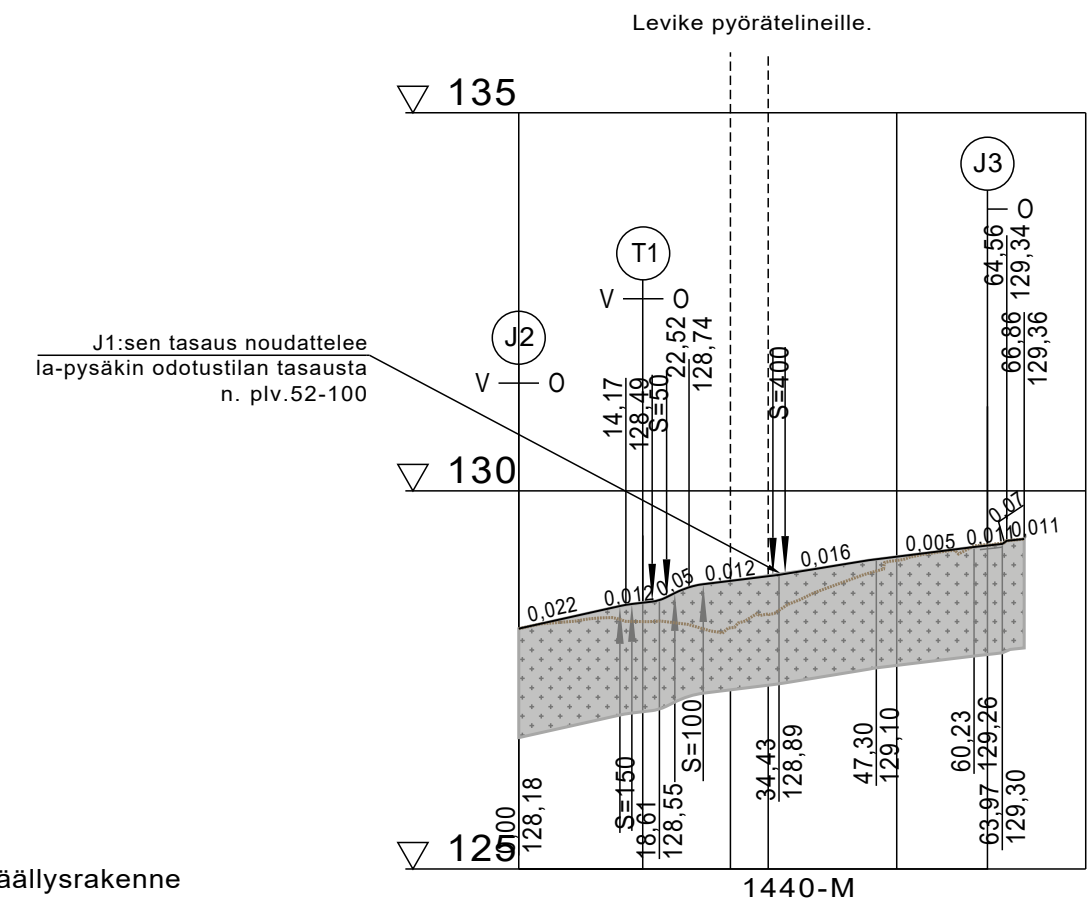

Päällysrakenne
Putkien perustamistapa
Kaivantokaltevuus/tuenta

Matka

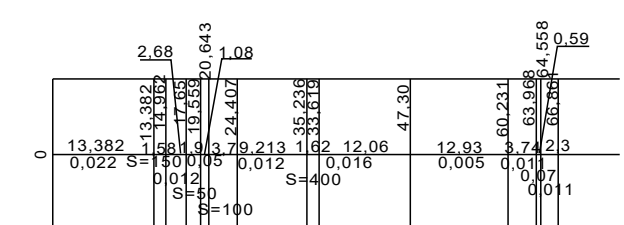


Kaltevuus / pyöristyssäde

Tasausviivan korkeus


Maanpinnan korkeus

Kaarevuus

Ajourdan sivukaltevuus

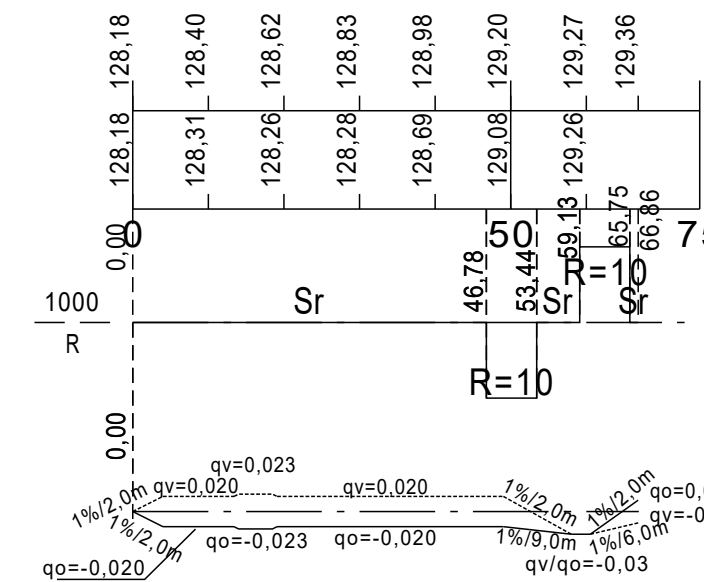


K1 Sudentie / J1
PL. 63
1:100

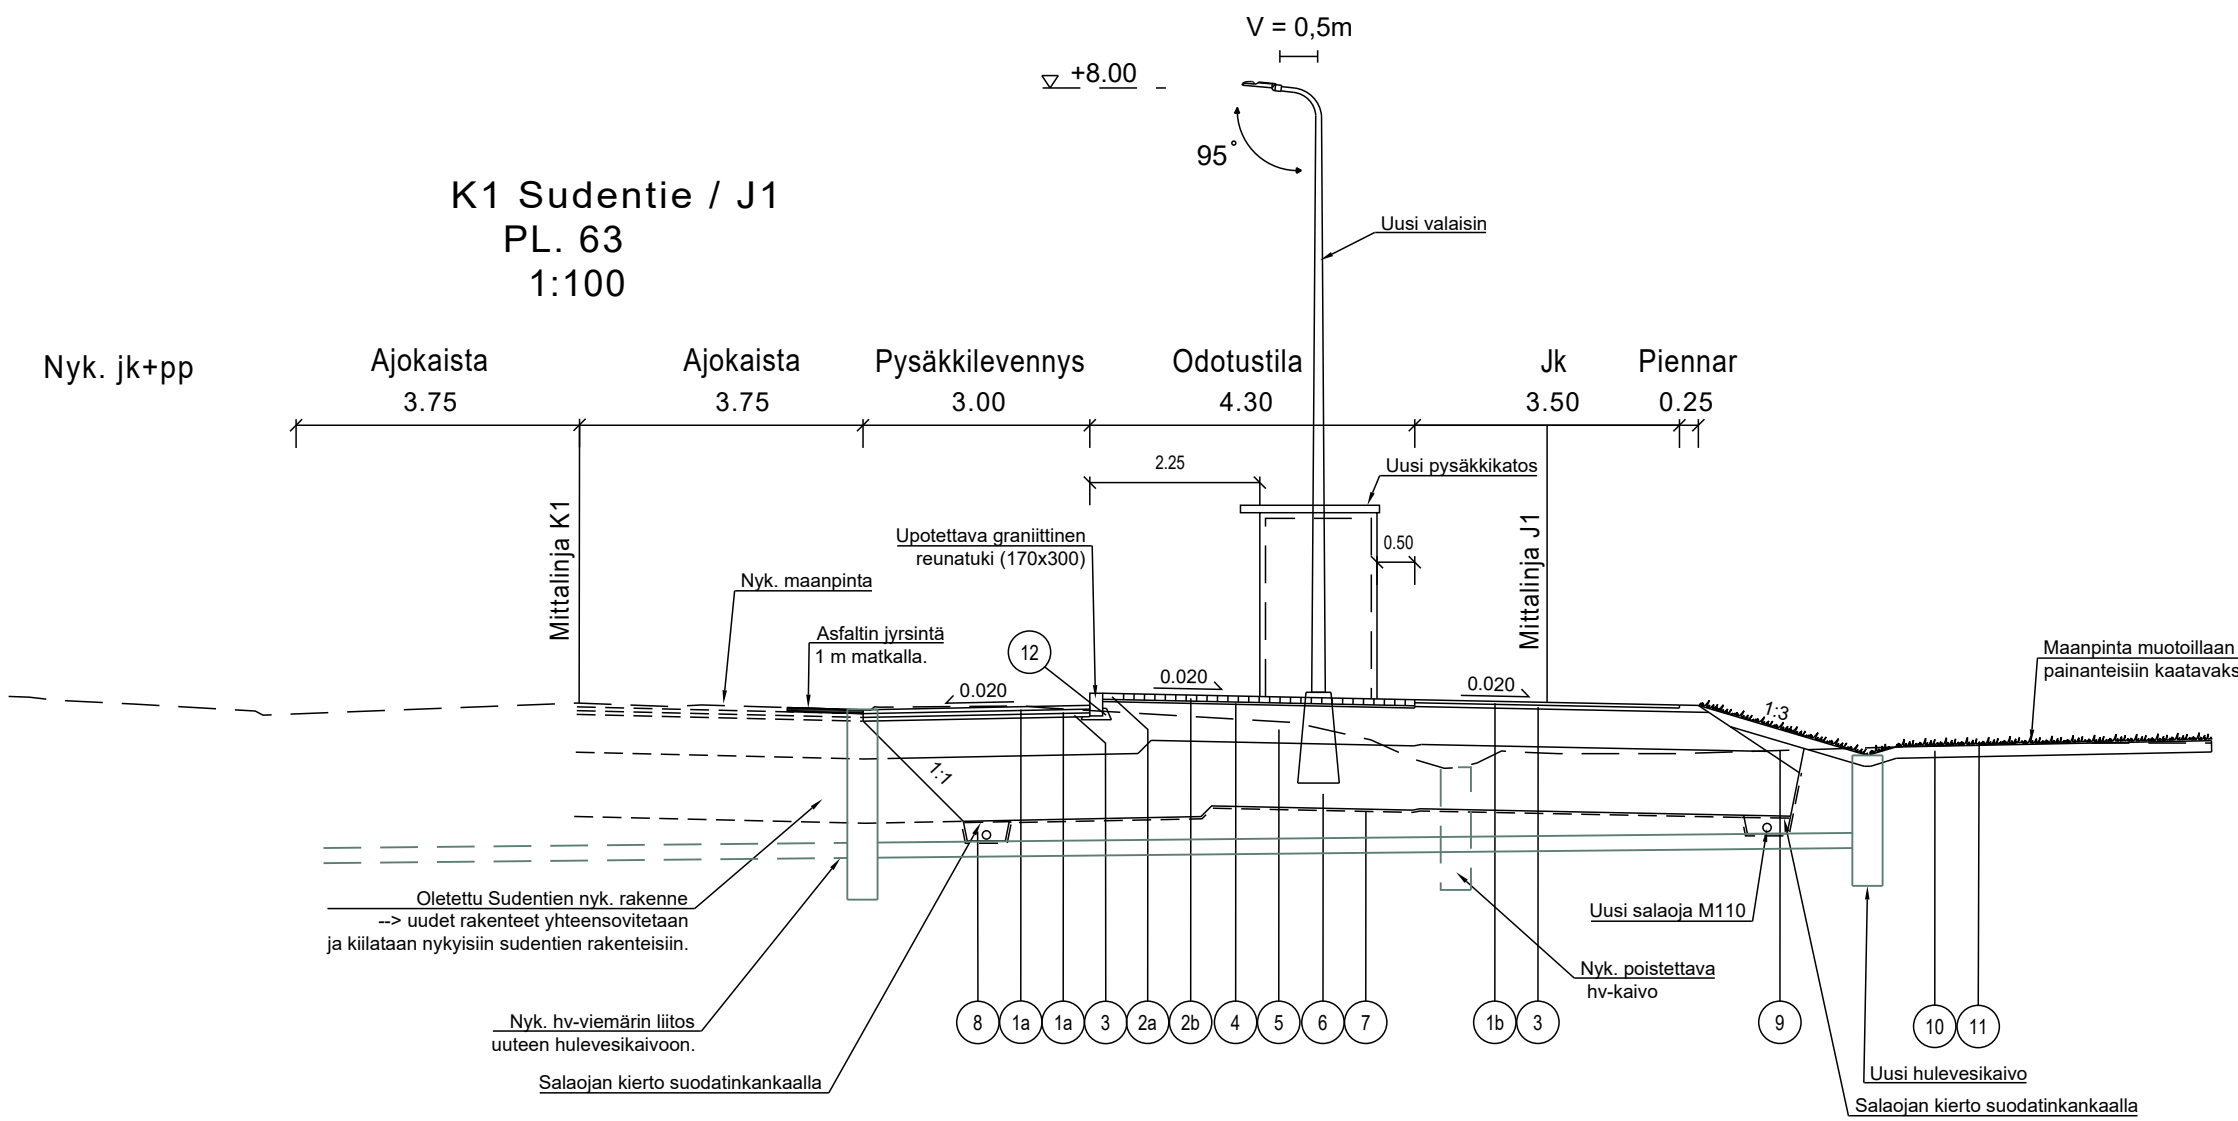

Nro	Nimitys	Materiaali	Paksuus (mm)	E-Moduli (MN/m ²)	Huom
1a	Päälyste	AB 16	50	2500	
1b	Päälyste	AB 11	40	2500	
2a	Kiveys 278x138x80 Valkoinen	Betoni	80		
2b	Kiveys 278x138x80 Punainen	Betoni	80		
3	Profiointi	M #0...32	50	200	
4	Asennushiekka		30		
5	Jakava+kantava kerros KaM	#0...56	500	280	Tavollekantavuus kerroksen päältä 180MPa
6	Suodatinkeros	Hk	850	50	
7	Suodatinkangas	N3			
8	Salaojasepeli	#8...16			
9	Luisikätyte	Kaivuumaat			
10	Kasvualusta	Ik R4	150		
11	Nurmetus	Ik R4			
12	Reunatuen asennus	Maakostea betoni			

Graniittireunakivi, harmaa
V17 (h=16cm)

La-pysäkin kiveykset (1:50)
Det.1

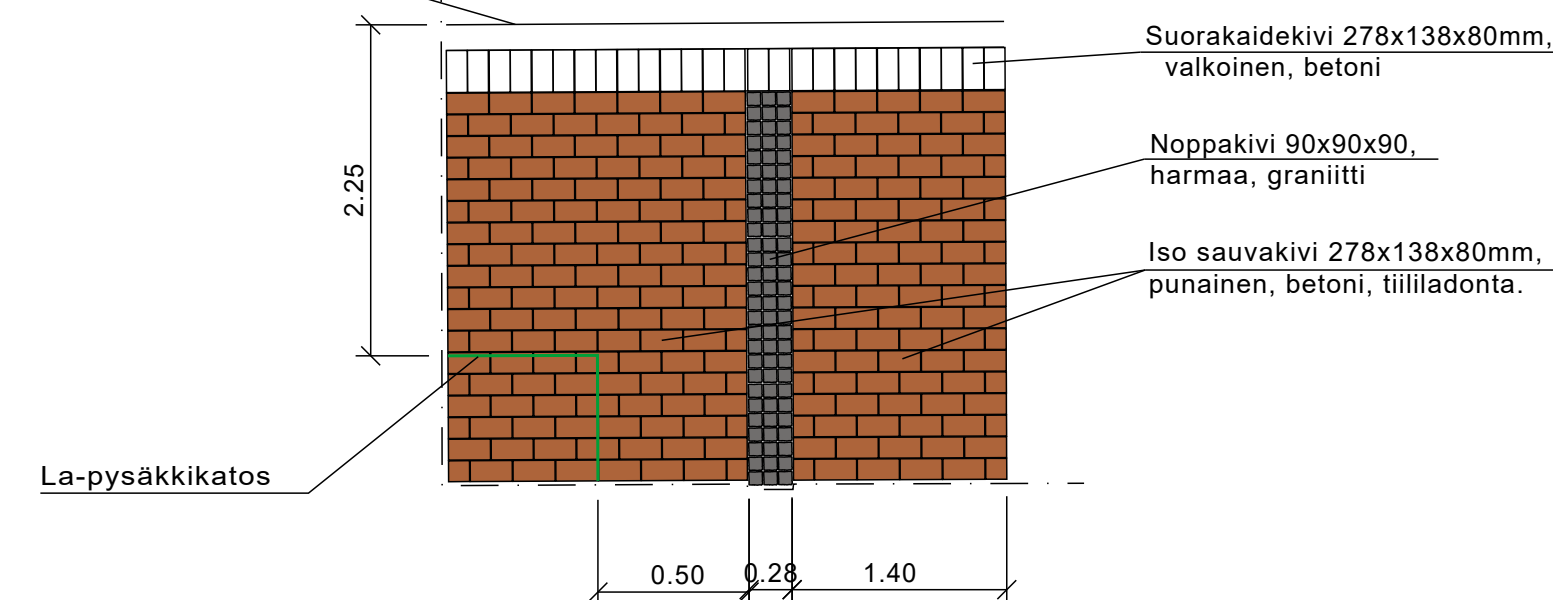

Merkki		Muutos		Pvm		Hyväksyjä		Päätös	
Nähtävänä		Tekninen lautakunta		Pvm		\$		Kaupungininsinöörin päätös	
Kaupunginosa/Kylä		8 Karimrakka Kohde		Pirustuksen sisältö		Mittakaava			
Sudentien linja-autopysäkki T1, J1				PITUUSLEIKKAUS		1:1000/1:100			
				TYYPPIPOIKKILEIKKAUS		1:100			
				Pirustuslaji					
				KATUPIIRUSTUS					
				 ROVANIEMI TEKNISET PALVELUT YHDYSKUNTATEKNIikka Mäntysaarentie 2, Rovaniemi					
Pvm		Suunn. Mikko Saaranen		Pvm		Tark. XX			
15.1.2026		Tark. Ville Pietarila		15.1.2025		Tark. Kari Hyvönen			
Koordinaattijärjestelmä		Korkeusjärjestelmä		Korvaa		Piiirustusnumero			
ETRS-GK26		N2000		Korvattu		Säilytys		8407 B-222	