


TONTTIJAKO				1:500	ROVANIEMI	
ASEMAKAAVA		698 1998-5	VAHVISTETTU	13.10.1998		
EDELLINEN TONTTIJAKO						
LASK.		MM	TONTTIJAON LAATI TOIMITUSINSINÖÖRI Mikko Myllynen		20.10.2025	
PIIRT.		MM			KAUP. OSA 19	
TARK.		SÄ			KORTTELI 50	
					TONTIT 1	
TOIMITUSINSINÖÖRI HYVÄKSYNYT POHJAKARTAN JA TONTTIJAON					MUUTT. TONTIT	
					TJ KARTTA 19 50 1	

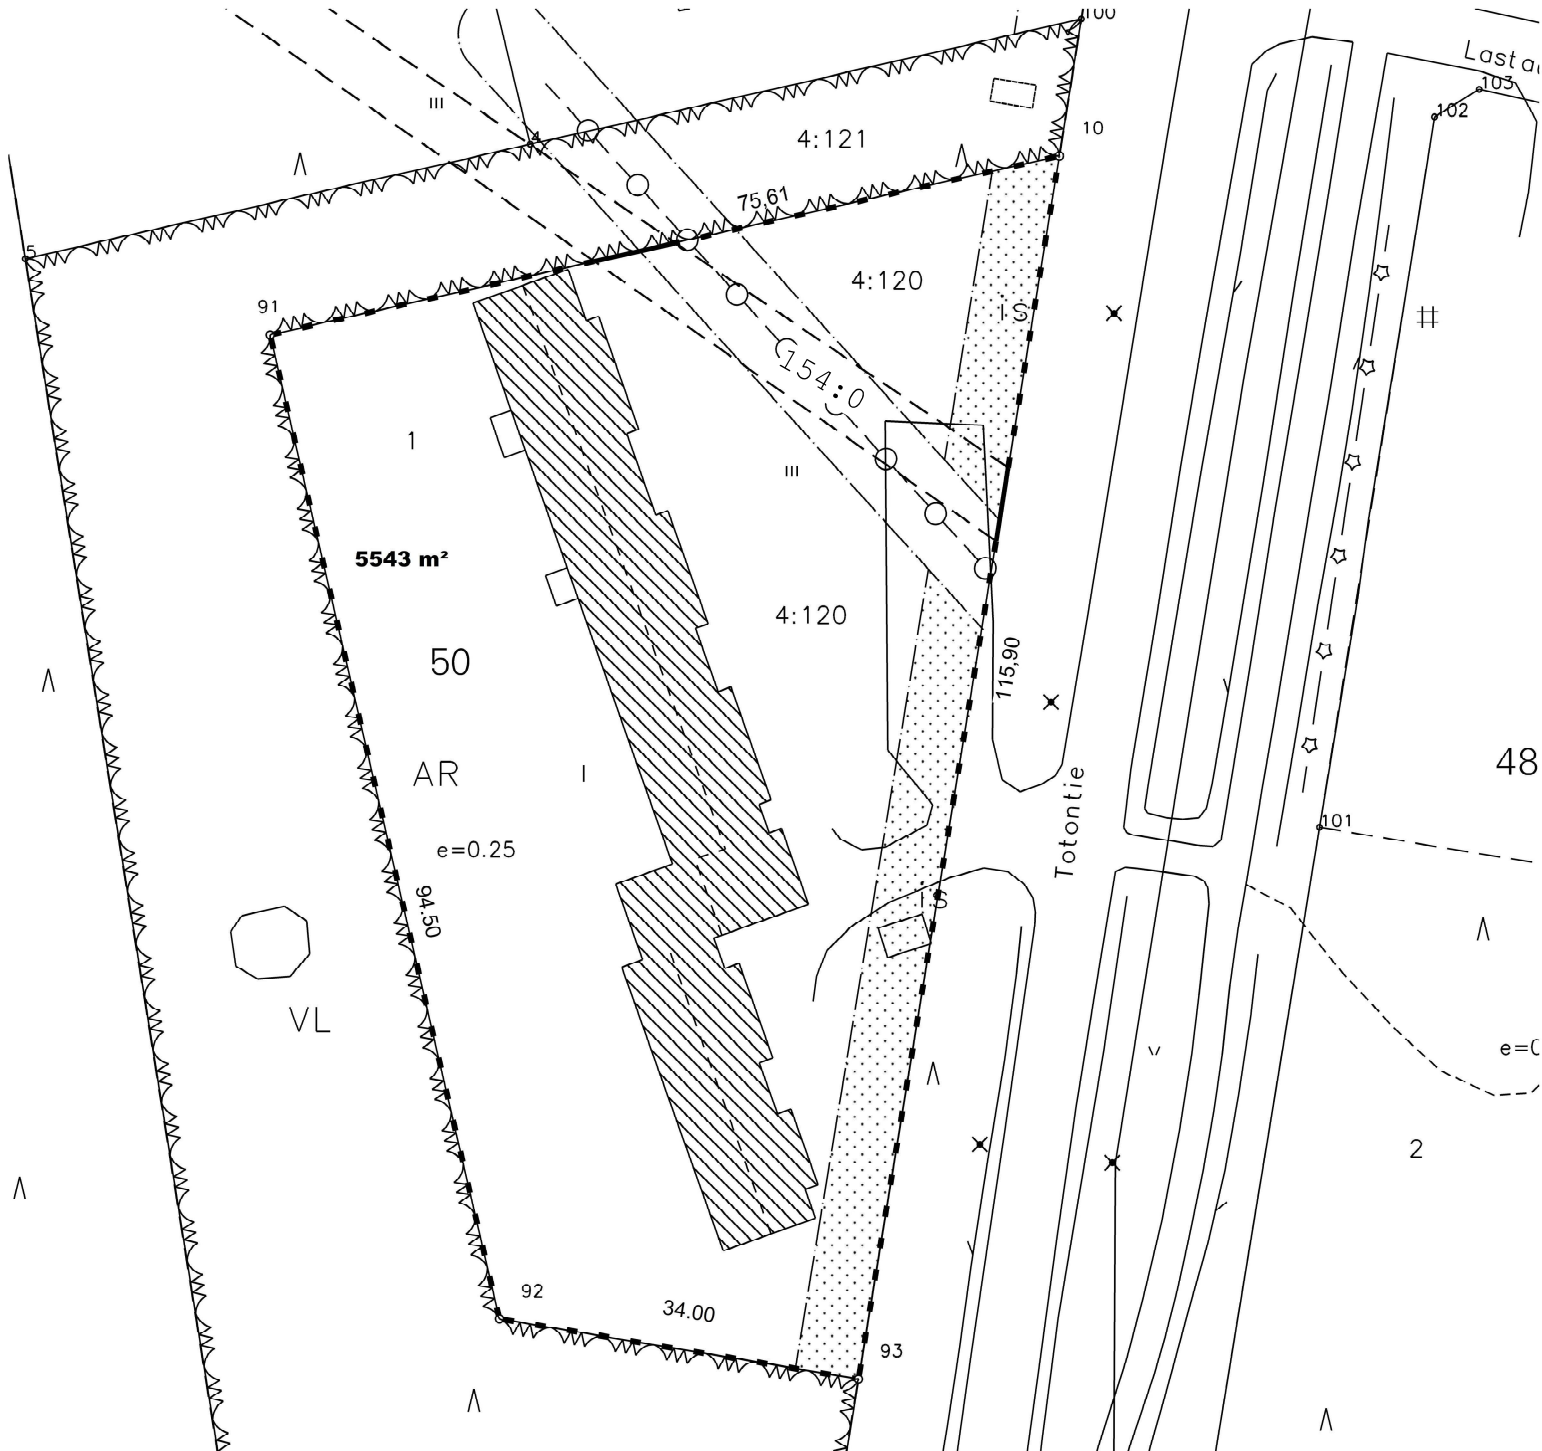

MUODOSTUMINEN

TONTTI	P-ALA	OSAPINTA-ALA	RN:o	KIINTEISTÖN NIMI
698-19-50-1	5543	5293 250	698-406-4-120 698-406-154-0	HARISI MONTUNPOHJA

KOORDINAATTILUETTELO

N:o	X	Y
10	7364268.287	26471881.636
11	7364260.141	26471845.780
90	7364258.416	26471838.189
91	7364251.535	26471807.906
92	7364159.500	26471829.328
93	7364153.914	26471862.865
436	7364232.257	26471875.723