


K1 Veitikantie

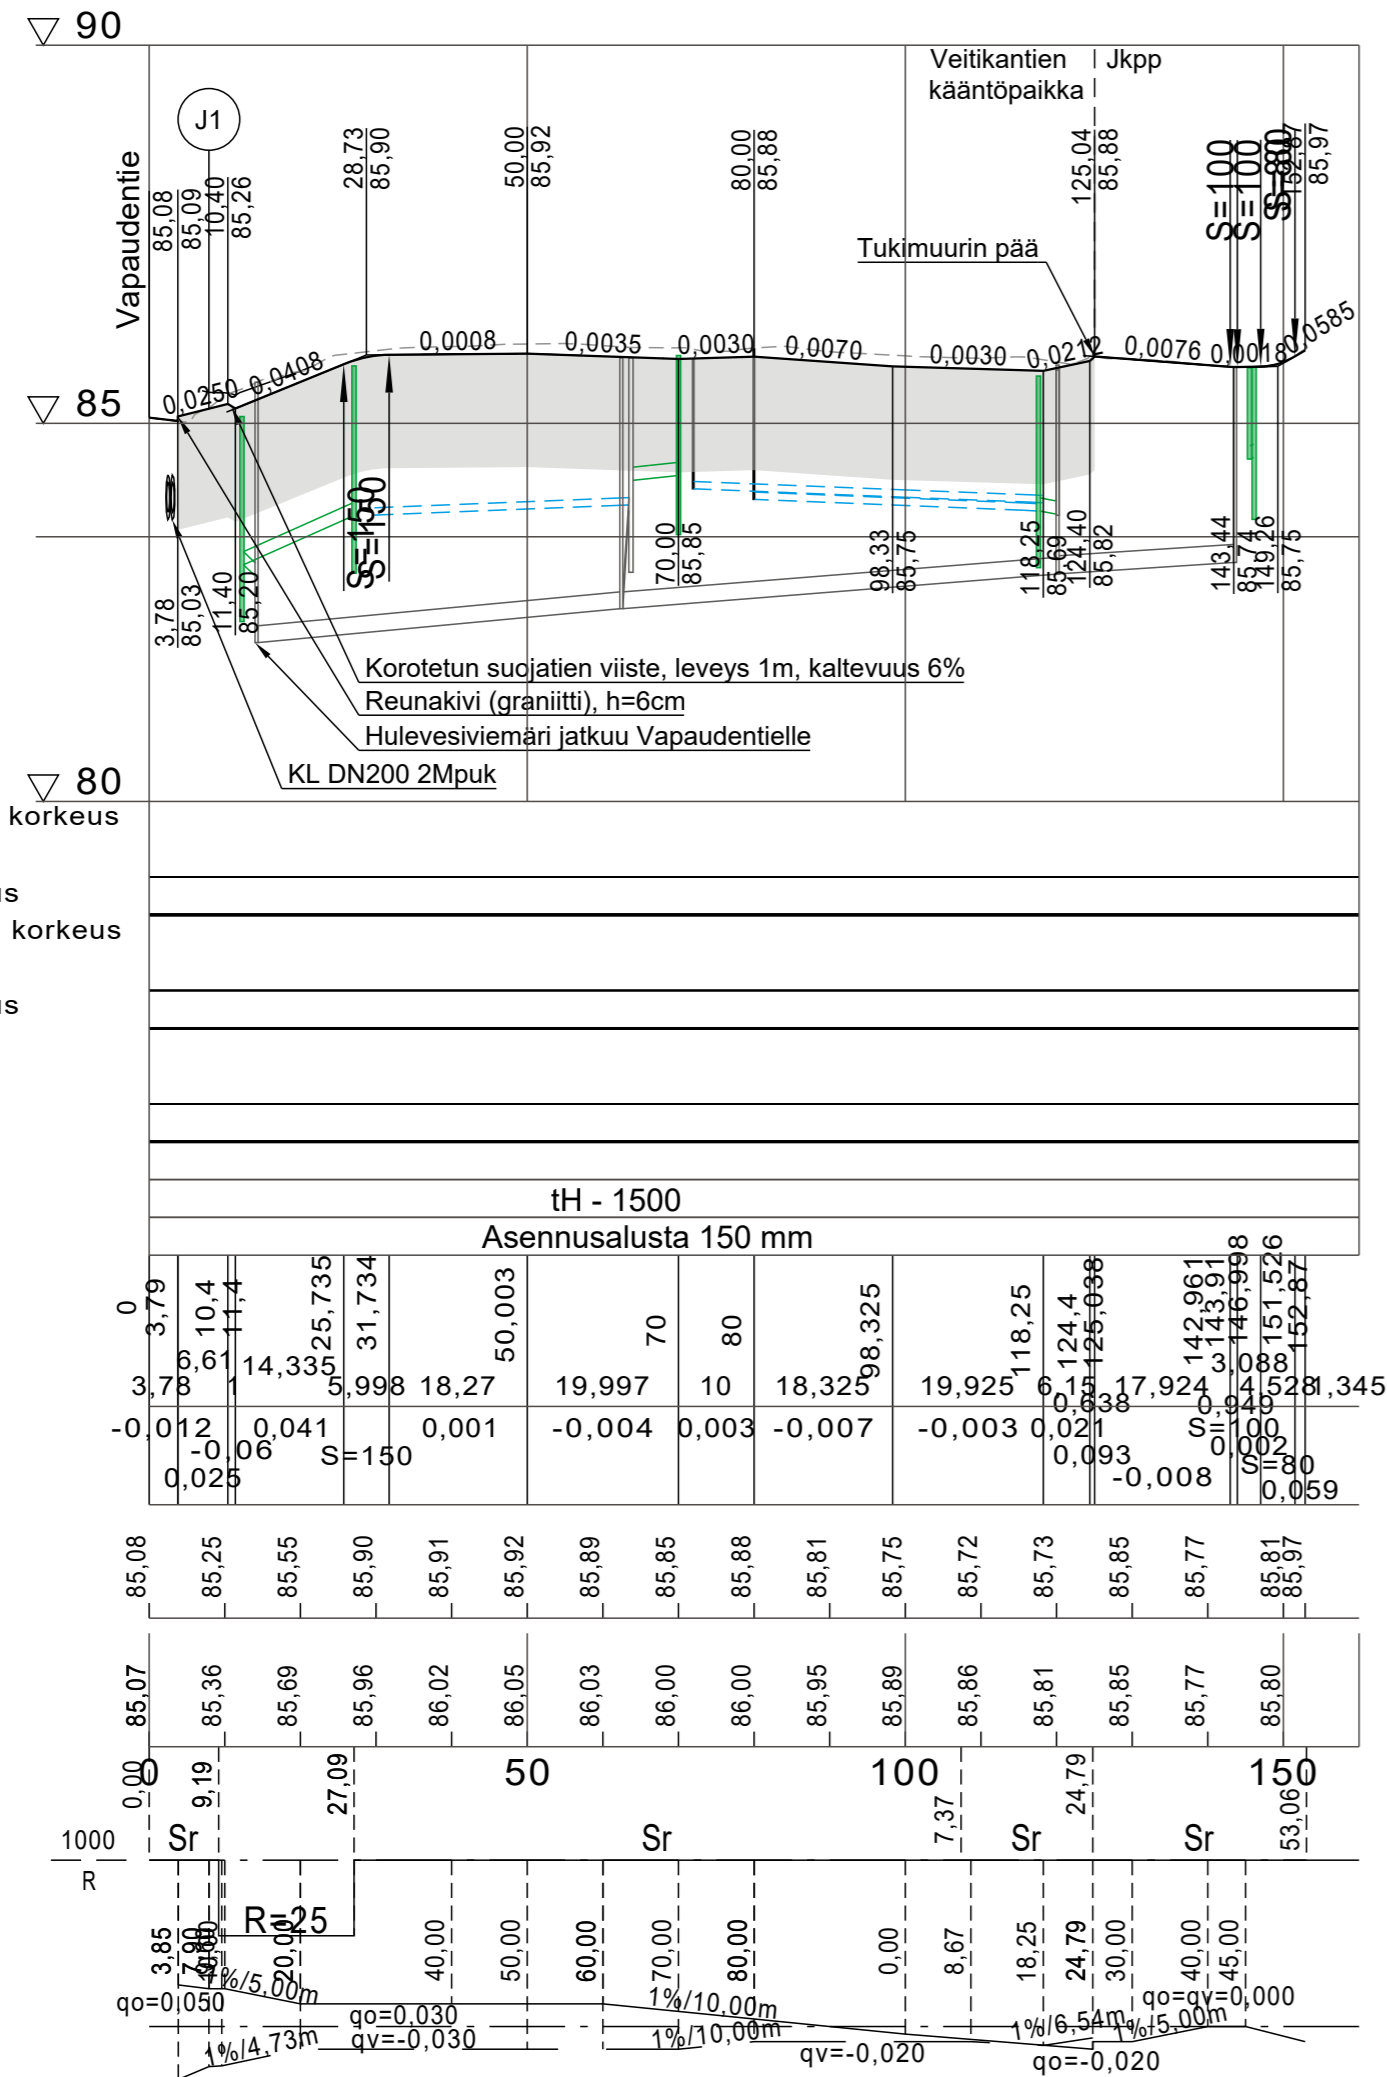

Jätevesiviemäri, sisäpohjan korkeus
Putken mitat ja laatu
Paalu, kaivoväli ja kaltevuus
Hulevesiviemäri, sisäpohjan korkeus
Putken mitat ja laatu
Paalu, kaivoväli ja kaltevuus
Vesijohto, laen korkeus
Putken mitat ja laatu
Paalu

Päällysrakenne
Putkien perustamistapa

Matka
Kaltevuus / pyöristyssäde


Tasausviivan korkeus

Maanpinnan korkeus


Kaarevuus

Ajoradan sivukaltevuus

K1 Veitikantie
PL 0-110
Katuluokka 5

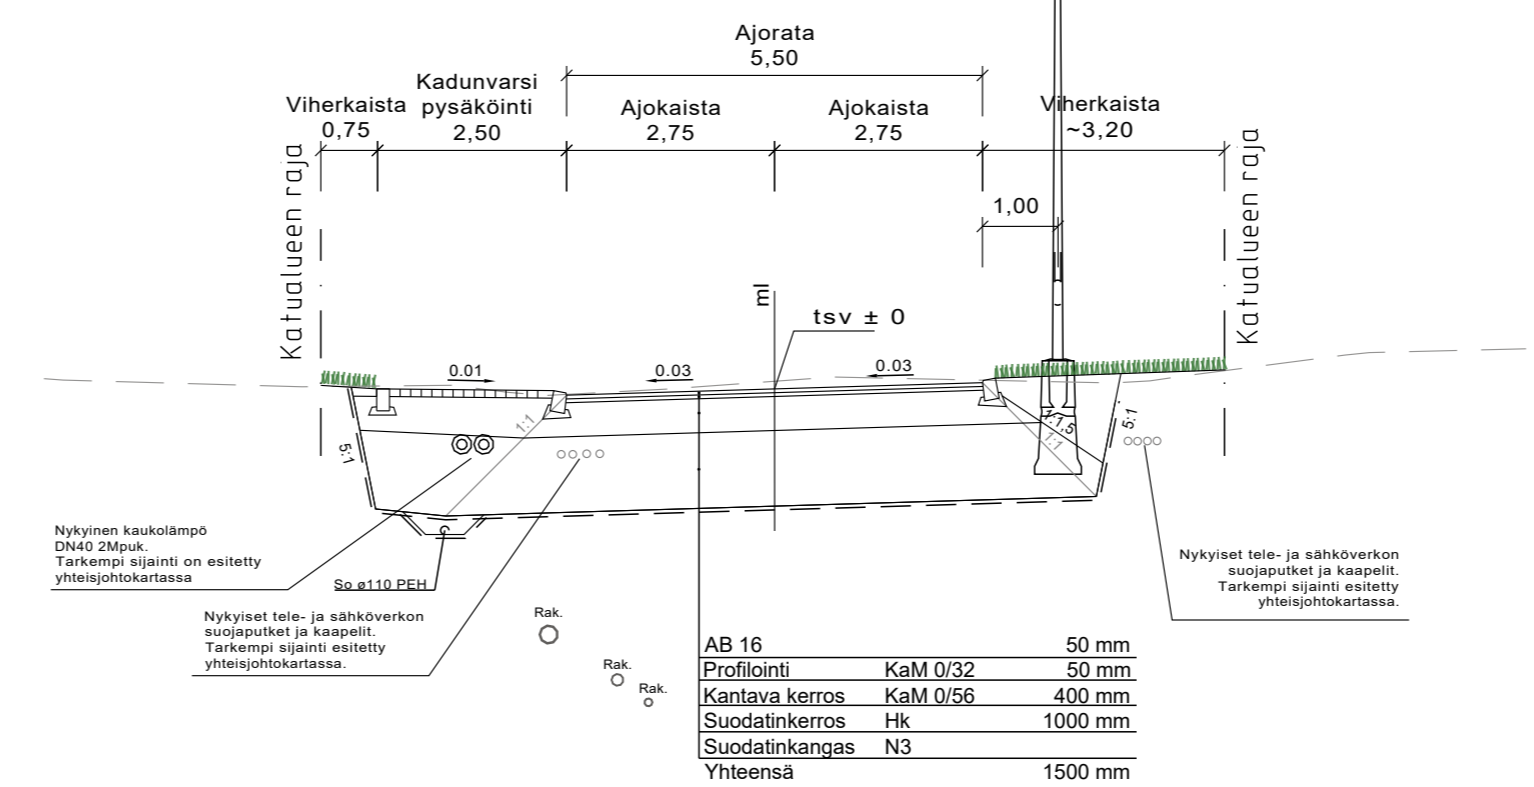

K1 Veitikantie
PL 110-125
Katuluokka 5

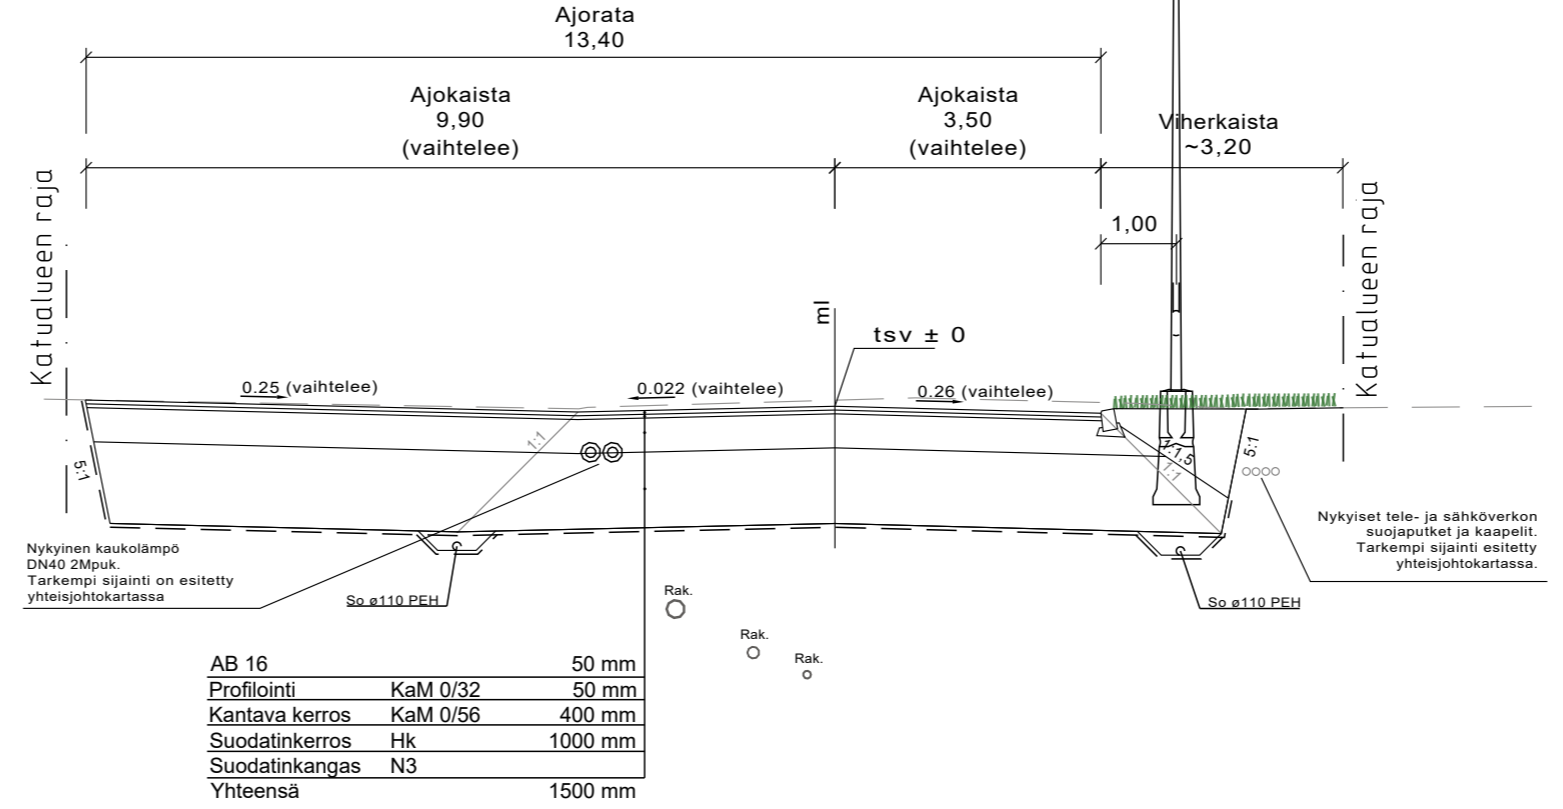

Merkki	Muutos	Pvm	Hyväksyjä	Päätös
Nähtävänä	Tekninen lautakunta	Pvm	§	Kaupungininsinöörin päätös
Kaupunginosa/Kylä				Mittakaava
Kohde	Veitikantie välillä Vapaudentie - Vt4			PITUUSLEIKKAUS 1:1000 TYYPPIPOIKKILEIKKAUS 1:100
Piirustuslaji	KATUPIIRUSTUS			
		ROVANIEMI TEKNISET PALVELUT YHDYSKUNTATEKNIikka Mäntyaarantie 2, 96100 Rovaniemi		
Pvm	Suunn.	A. NURKKALA	Pvm	Tark.
18.3.2024	Tark.		18.3.2024	J. KYRÖ
Koordinaattijärjestelmä	Korkeusjärjestelmä	Korvaa	Piirustusnumero	
ETRS-Gk26	N2000	Korvattu	Säilytys	8336B-222