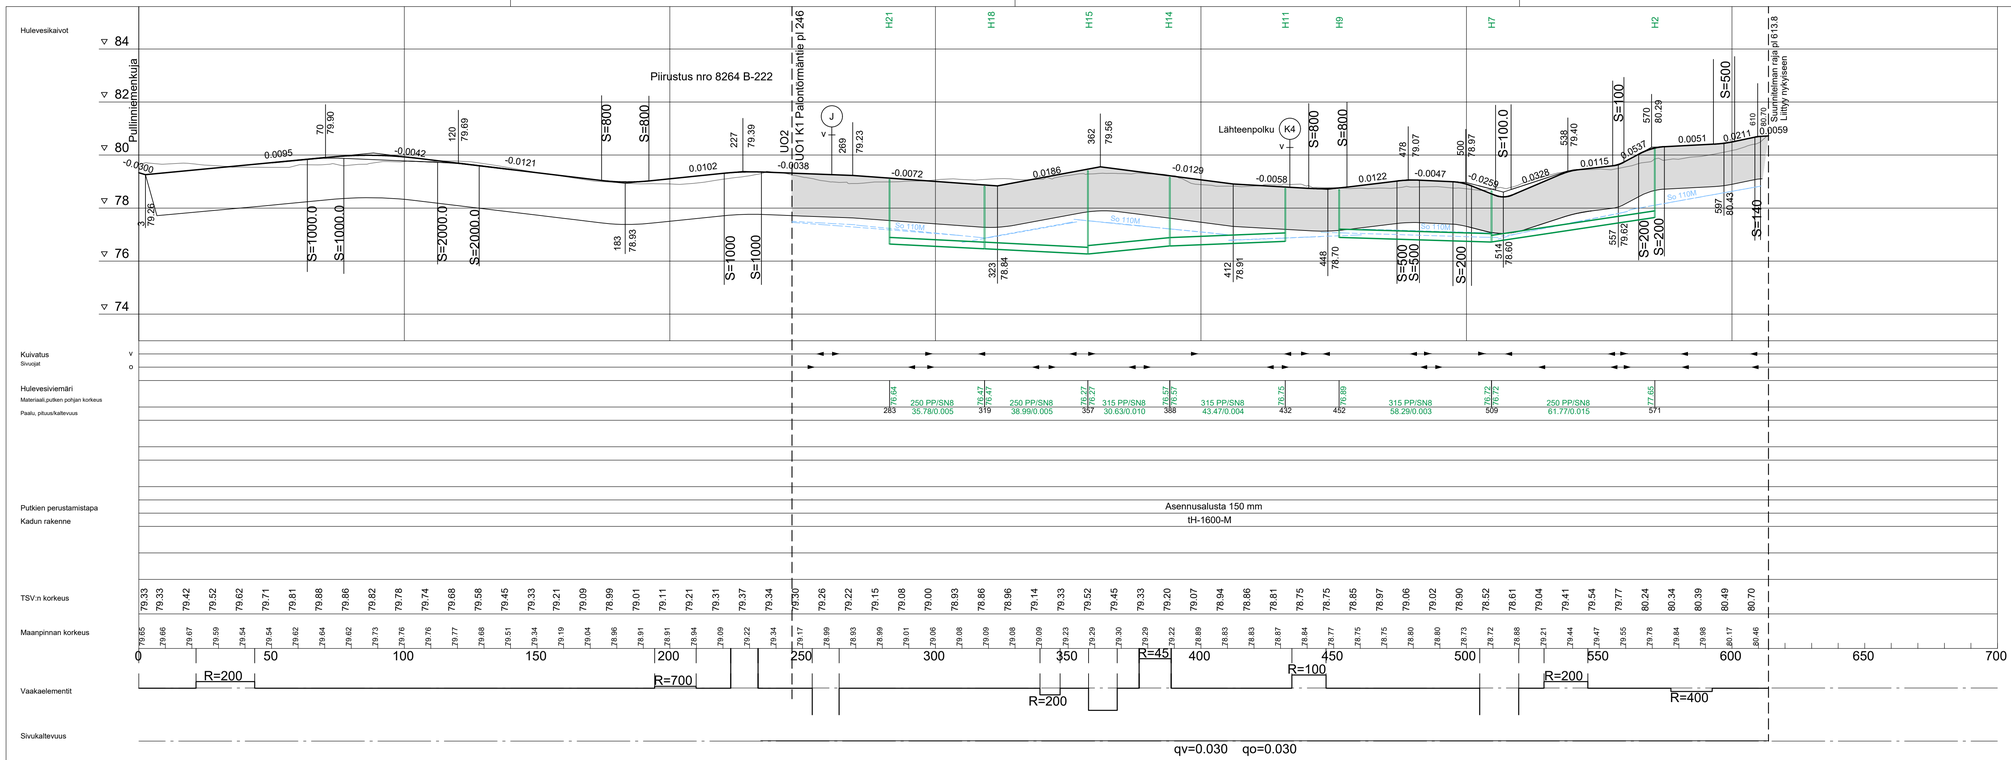

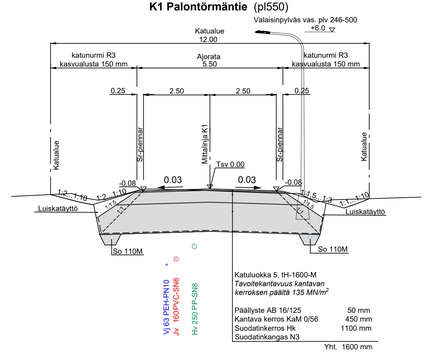

Merkki	Muutos	Pvm	Hyväksyjä	Päätös
Nähtävänä	Elinvoima lautakunta Pvm §	Kaupunginsinöörin päätös	Pvm §	

Kaupunginosa/Kylä 23/VAARALA
Kohde
K1 PALONTÖRMÄNTIE välillä
klv Palontörmäntie-kt81 - Kuusamontie

Piirustuksen sisältö
PITUUSLEIKKAUS Mittakaava 1:1000/1:100
TYYPPIPOIKKILEIKKAUS 1:100

Piirustuslaji
KATUPIIRUSTUS

DESTIA
A COLAS COMPANY

ROVANIEMI
TEKNISET PALVELUT
YHDYSKUNTATEKNIIKKA
Mäntyvaarantie 2, 96100 Rovaniemi

Pvm	Suunn.	Pvm	Tark.
28.2.2023	Katja Vimpari	28.2.2023	Kari Hyvönen
	Tark. Antti Tabell		Tark.

Koordinaattijärjestelmä ETRS-Gk26
Korkeusjärjestelmä N2000
Korvaa
Korvattu Säilytys
Piirustusnumero 8260 B - 222