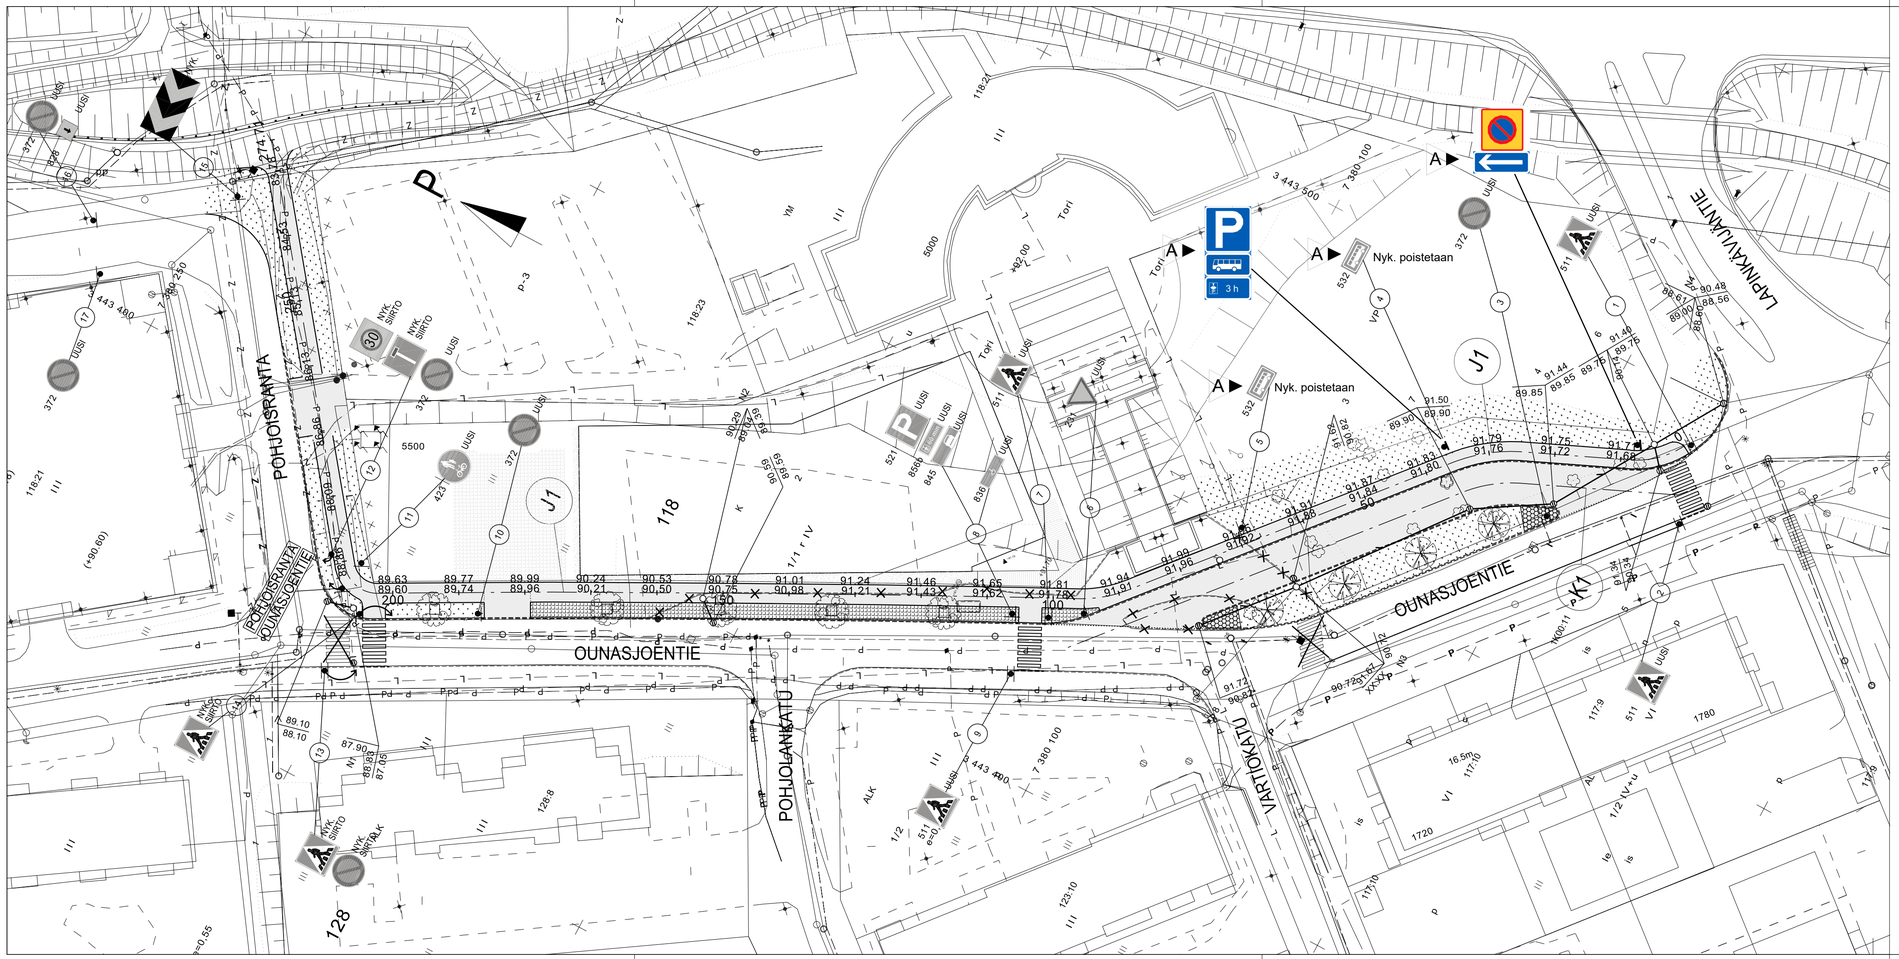


A	Lisätty merkit E2,H12.2b,H19.2 sekä C41,E14.1 Poistettu merkit 532	09.11.2026	J. Pietikäinen	
MERKKI	MUUTOS	PVM	HYVÄKSYJÄ	PÄÄTÖS

NÄHTÄVÄNÄ TEKNINEN LAUTAKUNTA PVM §

KAUPUNGININSINÖÖRIN PÄÄTÖS PVM §

KAUPUNGINOSA / KYLÄ III

KOHDE

OUNASJOENTIE

KEVYEN LIIKENTEEN JA PYSÄKÖINNIN JÄRJESTELYT VÄLILLÄ LAPINKÄVIJÄNTIE - POHJOISRANTA

PIIRUSTUKSEN SISÄLTÖ

ASEMAPIIRUSTUS

MITTAKAAVA 1:500

PIIRUSTUSLAJI

LIIKENTEENOHJAUSSUUNNITELMA

Rovaniemi
TEKNINEN OSASTO
YHDYSKUNTATEKNIIKKA
Hallituskatu 7 pl 8216 96101 Rovaniemi

PÄIVÄYS	19.3.2010	KORVAA	
HYVÄKSYJÄ		KORVATTU	
TARKASTAJA		SÄILYTYS	
SUUNNITTELIJA	Jari Kyrö	PIIRUSTUSNUMERO	7149 - 224
PIIRTÄJÄ			