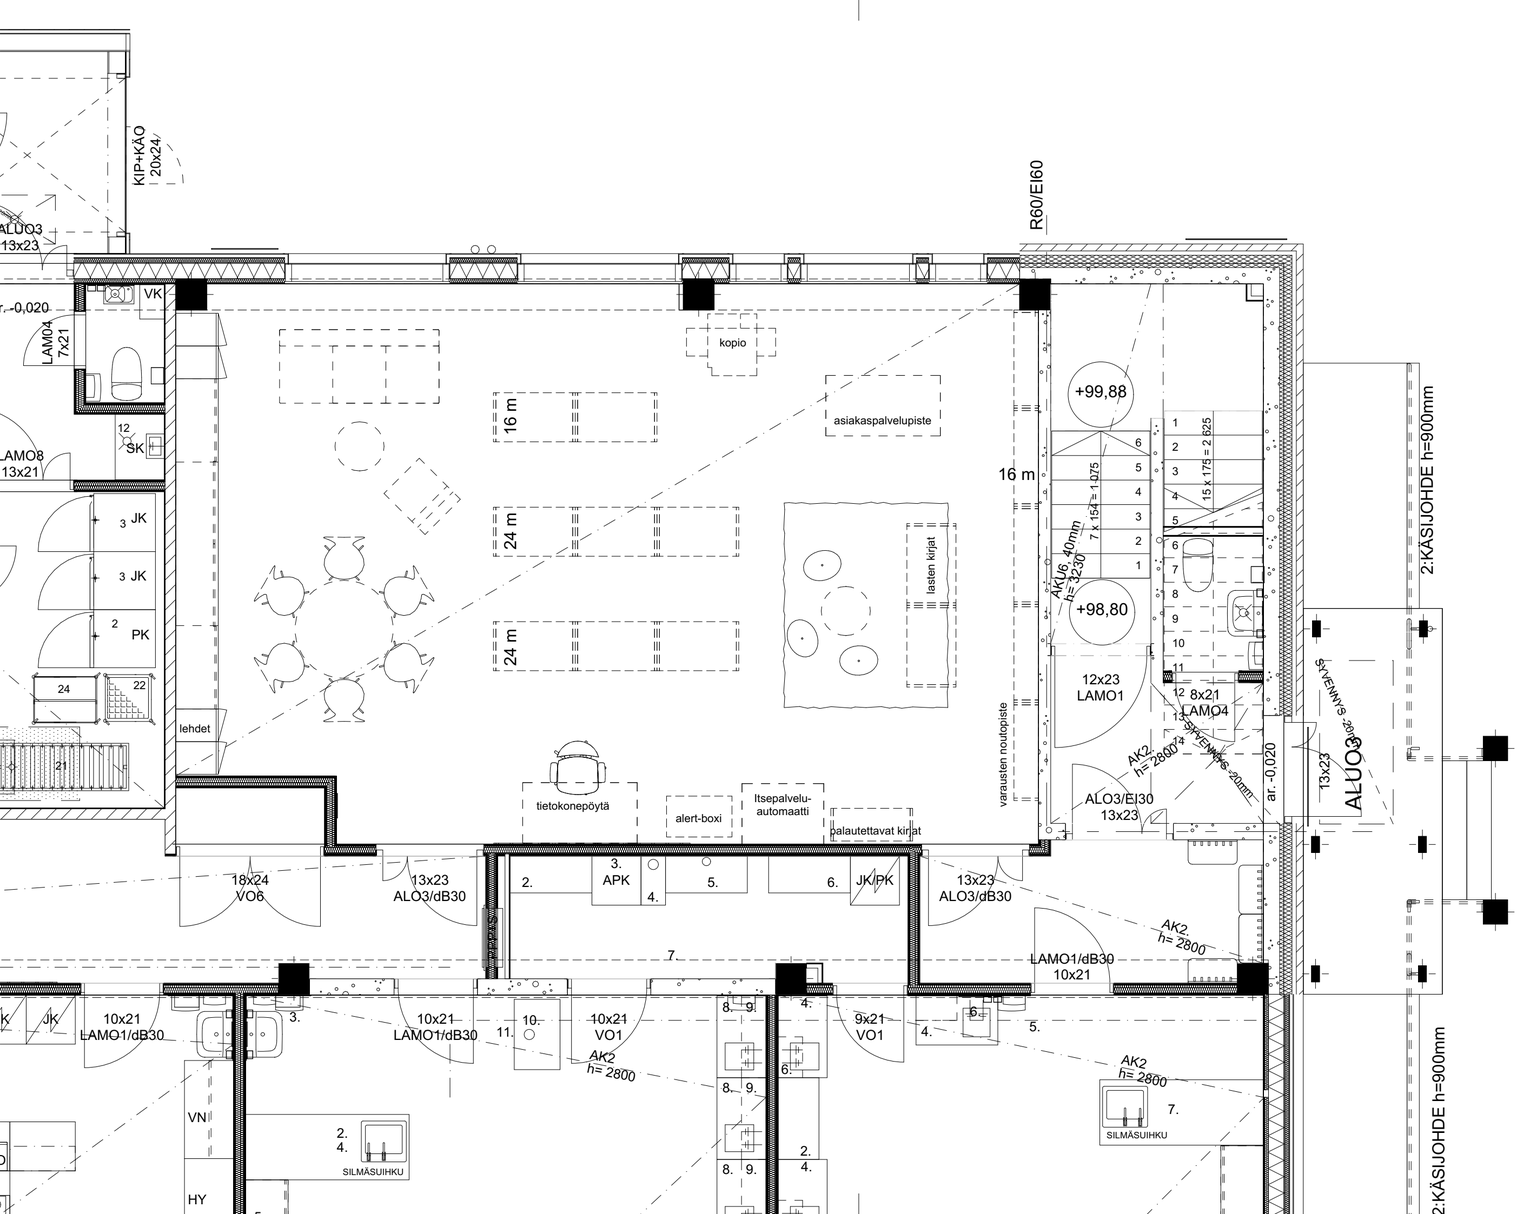

Kaupunginosa/Kylä Sinettä	Kortteli/Tila -	Tontti/Rnro 31:35	Viranomaisten merkintöjä
Rakennuksen numero/Rakennustunnus -			Koordinaattijärjestelmä ####
Rakennustoimenpide Muutostyö			Piirustuslaji Pääpiirustus
Rakennuskohde Ounasjoen monitoimitalo, kirjaston muutostyö Koulurinteentie 97220 Sinettä			Piirustuksen sisältö Pohjapiirustus kirjaston kalustus VE 2
			Mittakaava 1:50
		Työnumero 2620	Piirustuksen tunnus 2620-03-02
Vastuullinen suunnittelija Eija Rantala, arkkitehti SAFA	Tulostuspäivämäärä 10.03.2026	ARK	Muutos Tiedosto 2620 Sinetän kirjasto.pln

Arkkitehdit Rantala & Kankaanpää Oy
Kairatie 5 A 1 96100 Rovaniemi +358 44 971 5315 toimisto@arkrova.fi www.arkrova.fi