
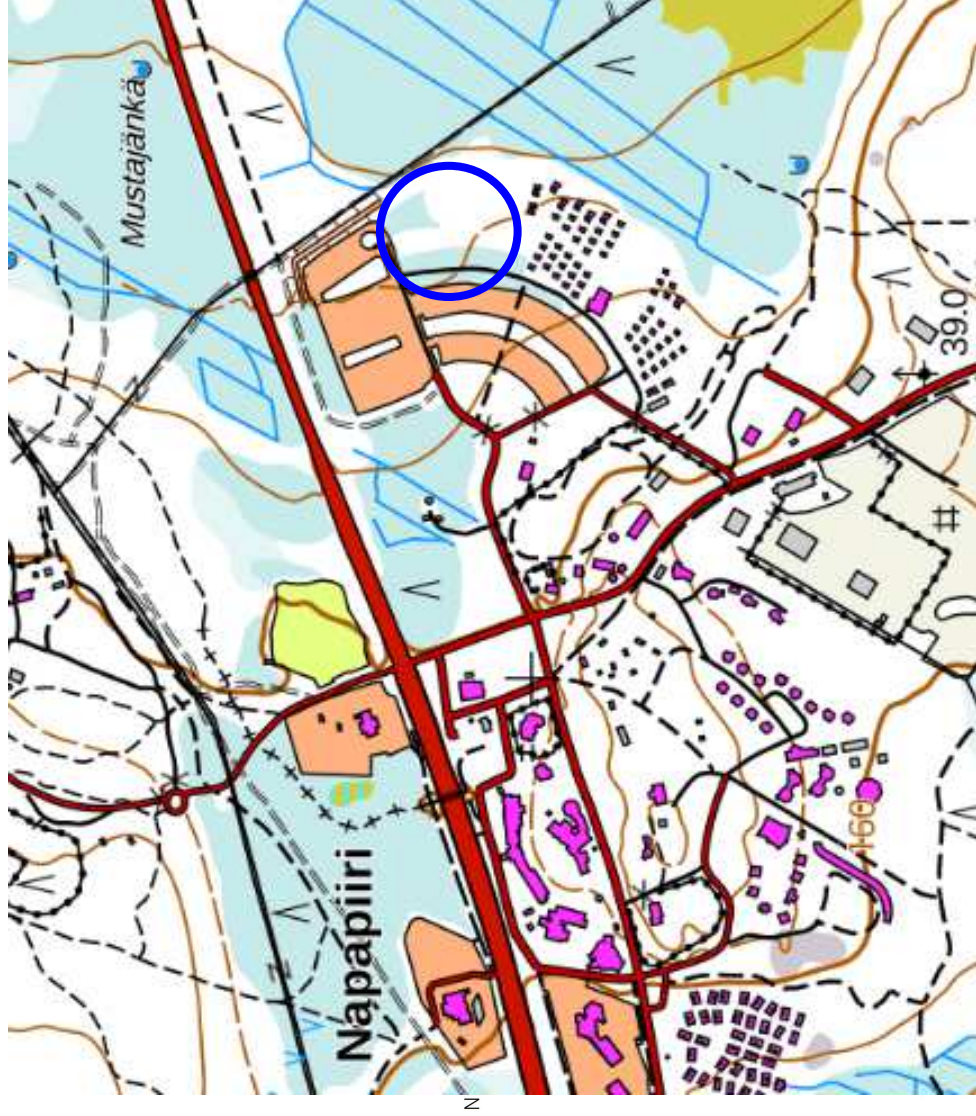


Karttaliite 1

TONTTIJAON MUUTOS	1:2000	ROVANIEMI
ASEMAKAAVA 698 2016-8	VAHVISTETTU 07.05.2018	
EDellinen TONTTIJAKO	07.05.2018	
LASK. MM	TONTTIJAON LAATI 09.02.2026	KAUP. OSA 18
PIIRT. MM	TOIMITUSINSINÖÖRI	KORTTELI 5818
TARK. SÄ	Mikko Myllynen	TONNIT 10,7-9
TOIMITUSINSINÖÖRI HYVÄKSYNYT POHJAKARTAN JA TONTTIJAON		MUUTT. TONNIT 2-5
		TJKARTTA 18-5818-4

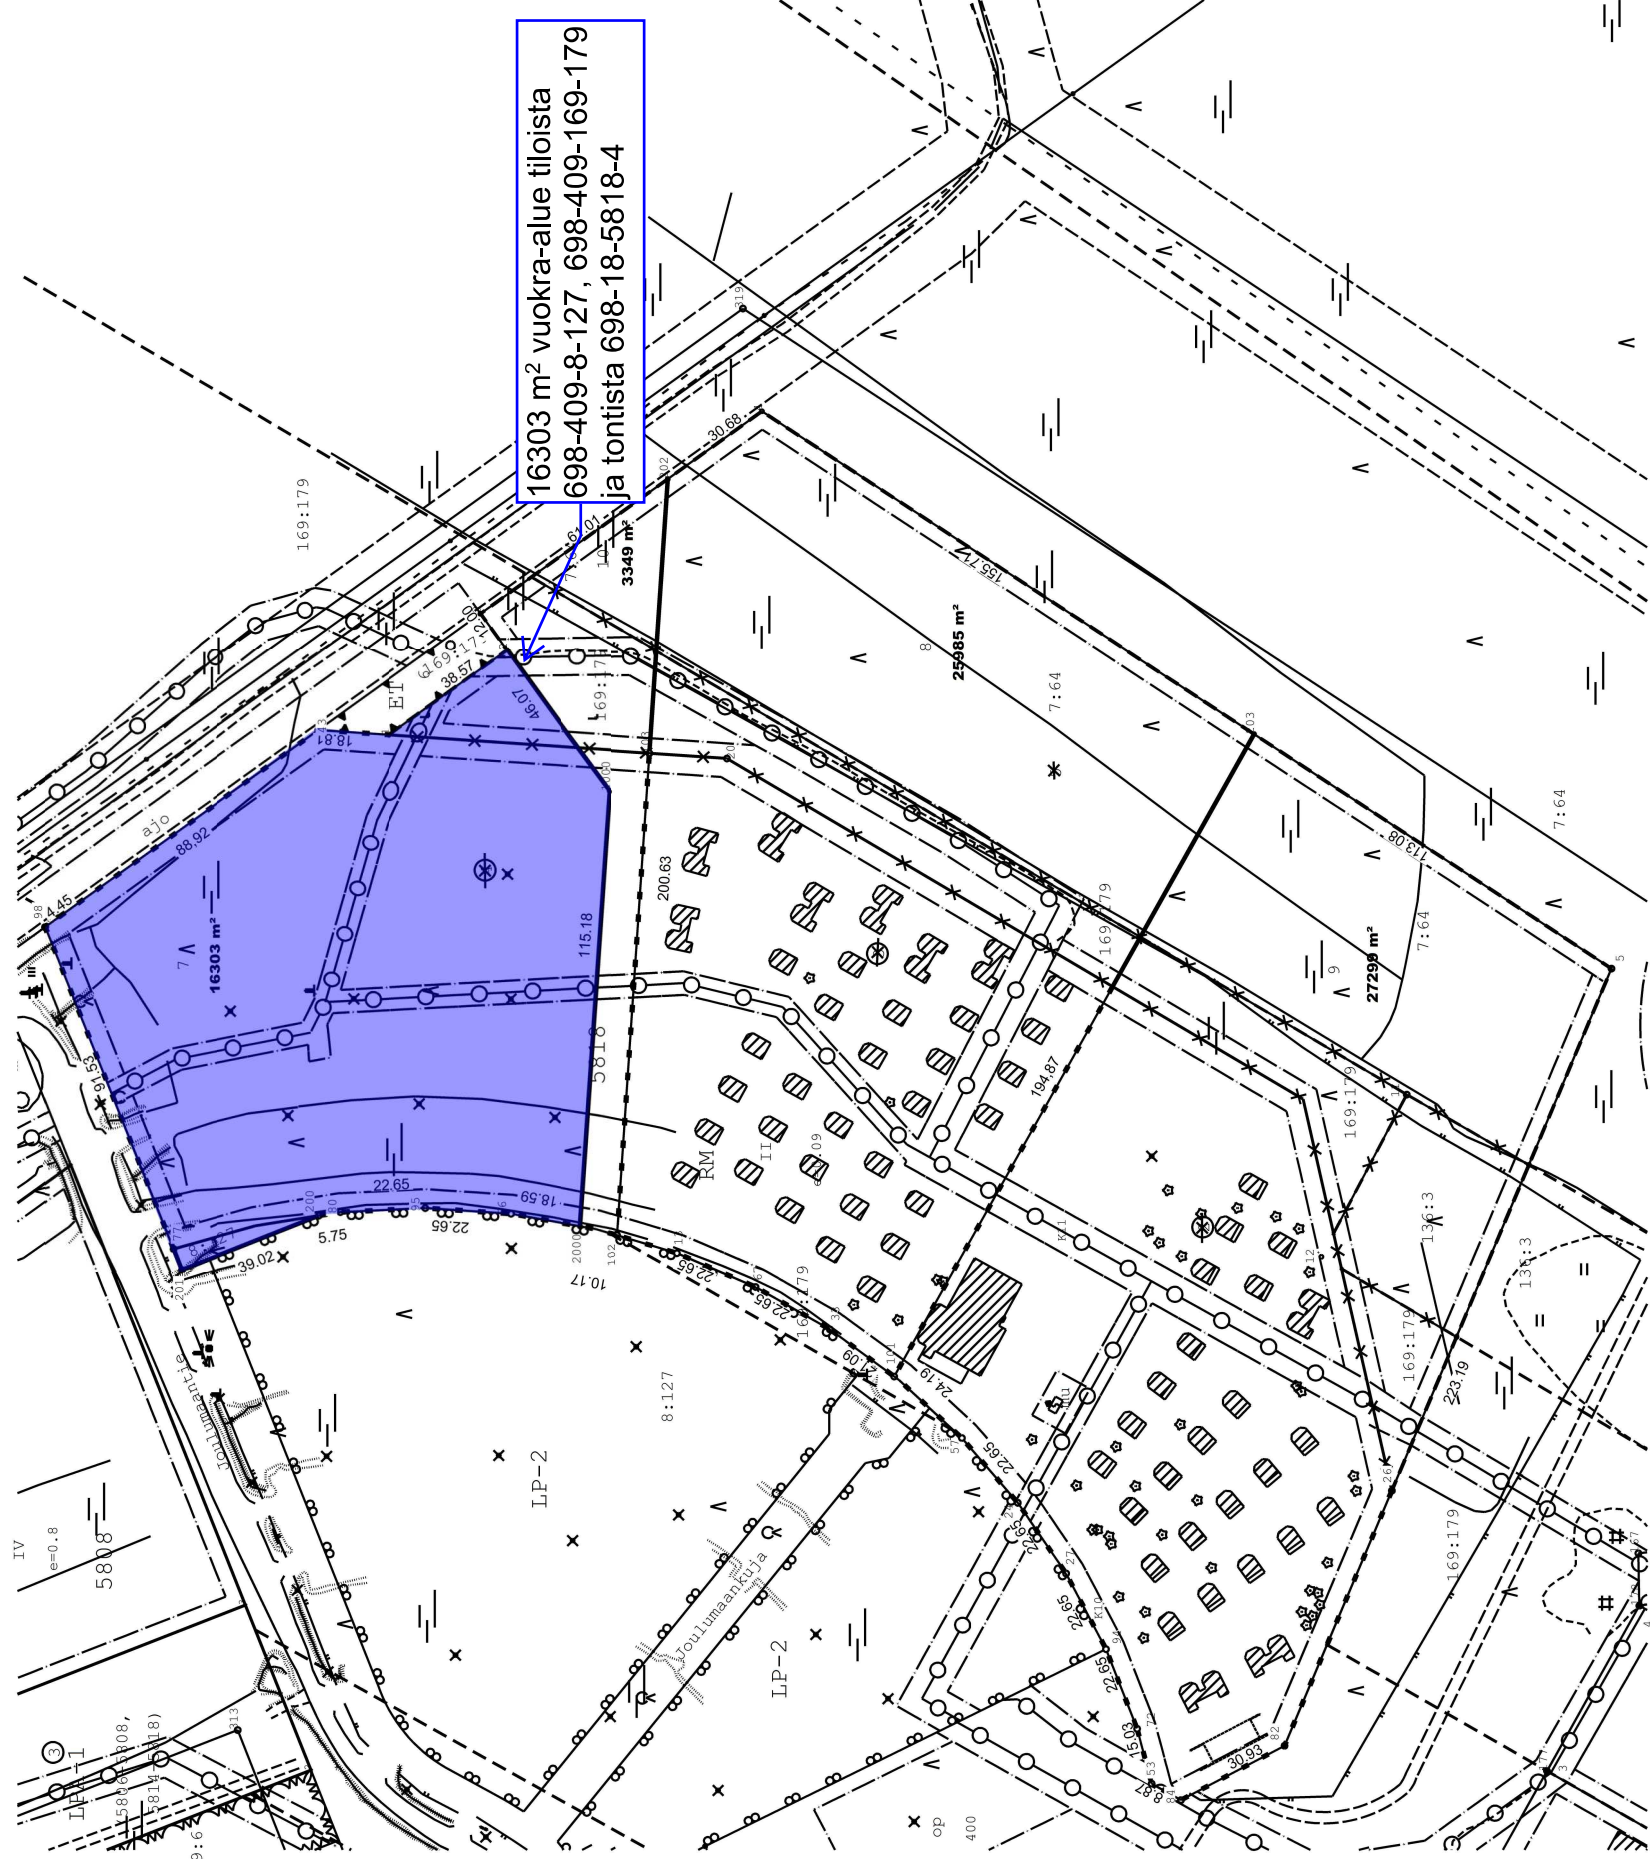

72	7383379.903	26493726.782
77	7383634.957	26493853.938
80	7383590.801	26493863.686
82	7383340.919	26493722.287
84	7383368.315	26493707.927
94	7383388.132	26493747.880
95	7383568.180	26493864.758
98	7383668.747	26493939.005
100	7383386.372	26493923.292
101	7383444.134	26493820.053
102	7383517.439	26493857.462
103	7383508.898	26493985.054

MUODOSTUMINEN

TONTTI	P-ALA	OSAPINTA-ALA
698-18-5818-7	16303	15548
698-18-5818-8	25985	139
698-18-5818-9	27299	616
698-18-5818-10	3349	13262
		10437
		2286
		16263
		6819
		1899
		2318
		1317
		780
		1252

KIINTEISTÖN NIMI

698-18-5818-4	KUNTA-KATAJA
698-409-8-127	VAAARA
698-409-169-179	Kunta Pikku-Oikka
698-18-5818-3	VAAARA
698-409-7-64	Kunta Pikku-Oikka
698-409-169-179	NAPAKENTTÄ
698-18-5818-2	VAAARA
698-409-136-3	Kunta Pikku-Oikka
698-409-169-179	NAPAKENTTÄ
698-18-5818-4	VAAARA
698-409-7-64	Kunta Pikku-Oikka
698-409-169-179	VAAARA