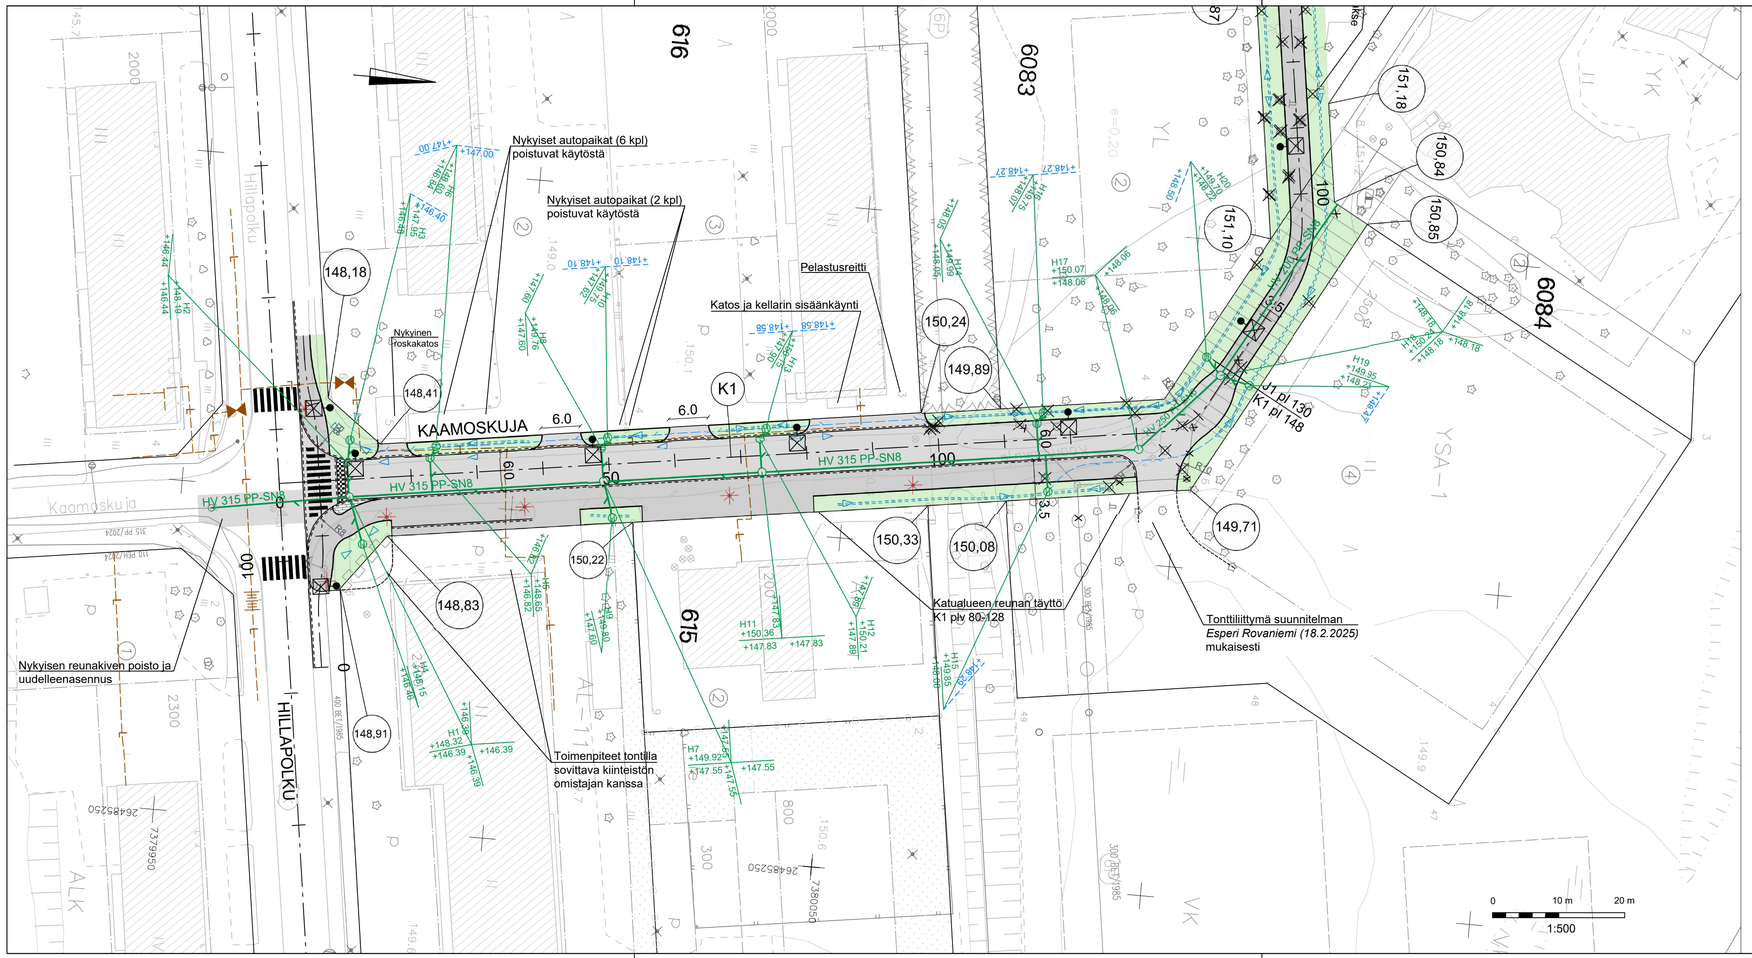
KAAMOSKUJA
HILLAPOLKU
Kaamoskuja
Hillapolku
HV 315 PP-SN8
Nykyiset autopaikat (6 kpl) poistuvat käytöstä
Nykyiset autopaikat (2 kpl) poistuvat käytöstä
Pelastusreitti
Katos ja kellarin sisäänkäynti
Nykyinen roskakatos
Nykyisen reunakiven poisto ja uudelleenasennus
Toimenpiteet tontilla sovittava kiinteistön omistajan kanssa
Katualueen reunan täyttö K1 ply 80-128
Tonttiliittymä suunnitelman Esperi Rovaniemi (18.2.2025) mukaisesti
J1 pl 130
K1 pl 148
616
6083
6084
615
K1
148,18
148,41
148,83
148,91
150,22
150,24
149,89
150,33
150,08
149,71
151,18
150,84
150,85
151,10
6.0
6.0
50
100
90
90
100
0
0
0