


TONTTIJAKO			1:500	ROVANIEMI	
ASEMAKAAVA			1982-1-0	VAHVISTETTU	07.05.1982
			010 m25 m		
EDELLINEN TONTTIJAKO					
LASK.		KI	TONTTIJAON LAATI TOIMITUSINSINÖÖRI Sanna Ämmälä Sanna Ämmälä		
PIIRT.		KI			
TARK.		MM			
TOIMITUSINSINÖÖRI HYVÄKSYNYT POHJAKARTAN JA TONTTIJAON			KAUP. OSA17		
			KORTTELI4001		
			TONTIT1-6		
			MUUTT. TONTIT		
			TJ-KARTTA17-4001-1		

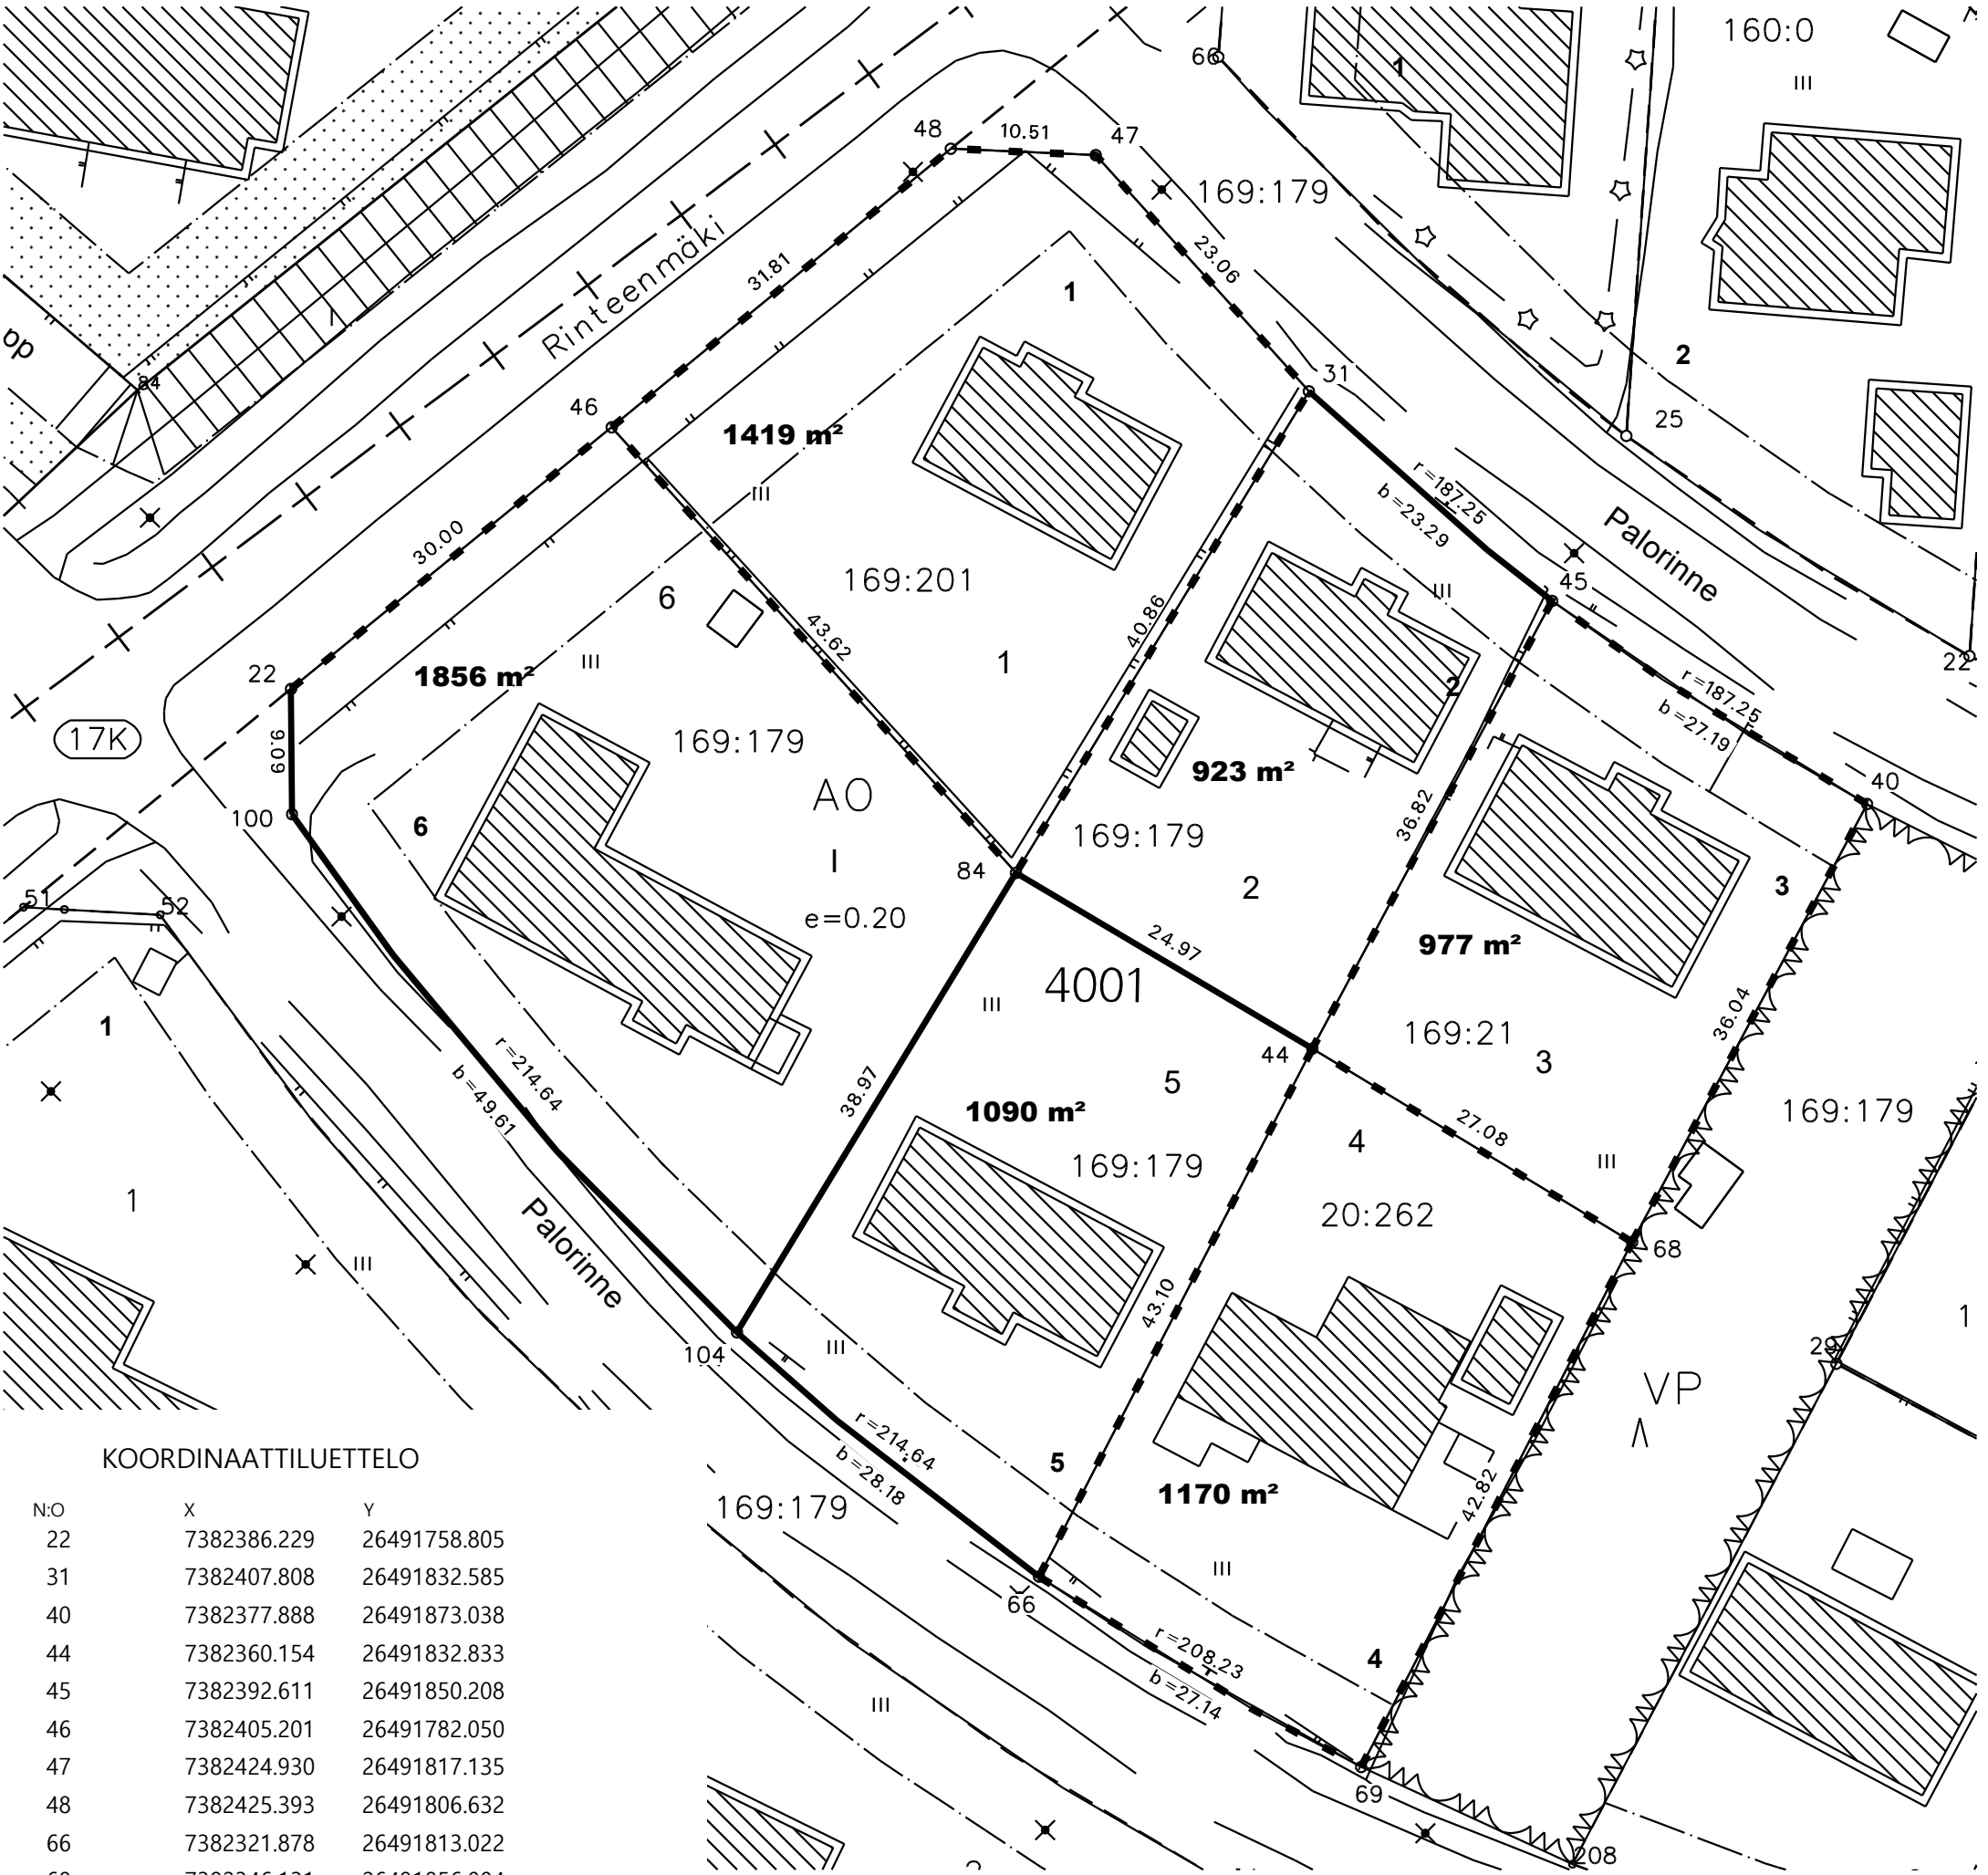

KOORDINAATTILUETTELO

N:O	X	Y
22	7382386.229	26491758.805
31	7382407.808	26491832.585
40	7382377.888	26491873.038
44	7382360.154	26491832.833
45	7382392.611	26491850.208
46	7382405.201	26491782.050
47	7382424.930	26491817.135
48	7382425.393	26491806.632
66	7382321.878	26491813.022
68	7382346.131	26491856.004
69	7382308.081	26491836.372
84	7382372.895	26491811.356
100	7382377.144	26491758.886
104	7382339.588	26491791.129

MUODOSTUMINEN

TONTTI	P-ALA	OSAPINTA-ALA	RN:o	KIINTEISTÖN NIMI
1	1419	1419	409 169 201	JONTUNKULMA
2	923	923	409 169 179	VAARA
3	977	977	409 169 21	MATTILA
4	1170	1170	409 20 262	KOIVUVAARA
5	1090	1090	409 169 179	VAARA
6	1856	1856	409 169 179	VAARA