


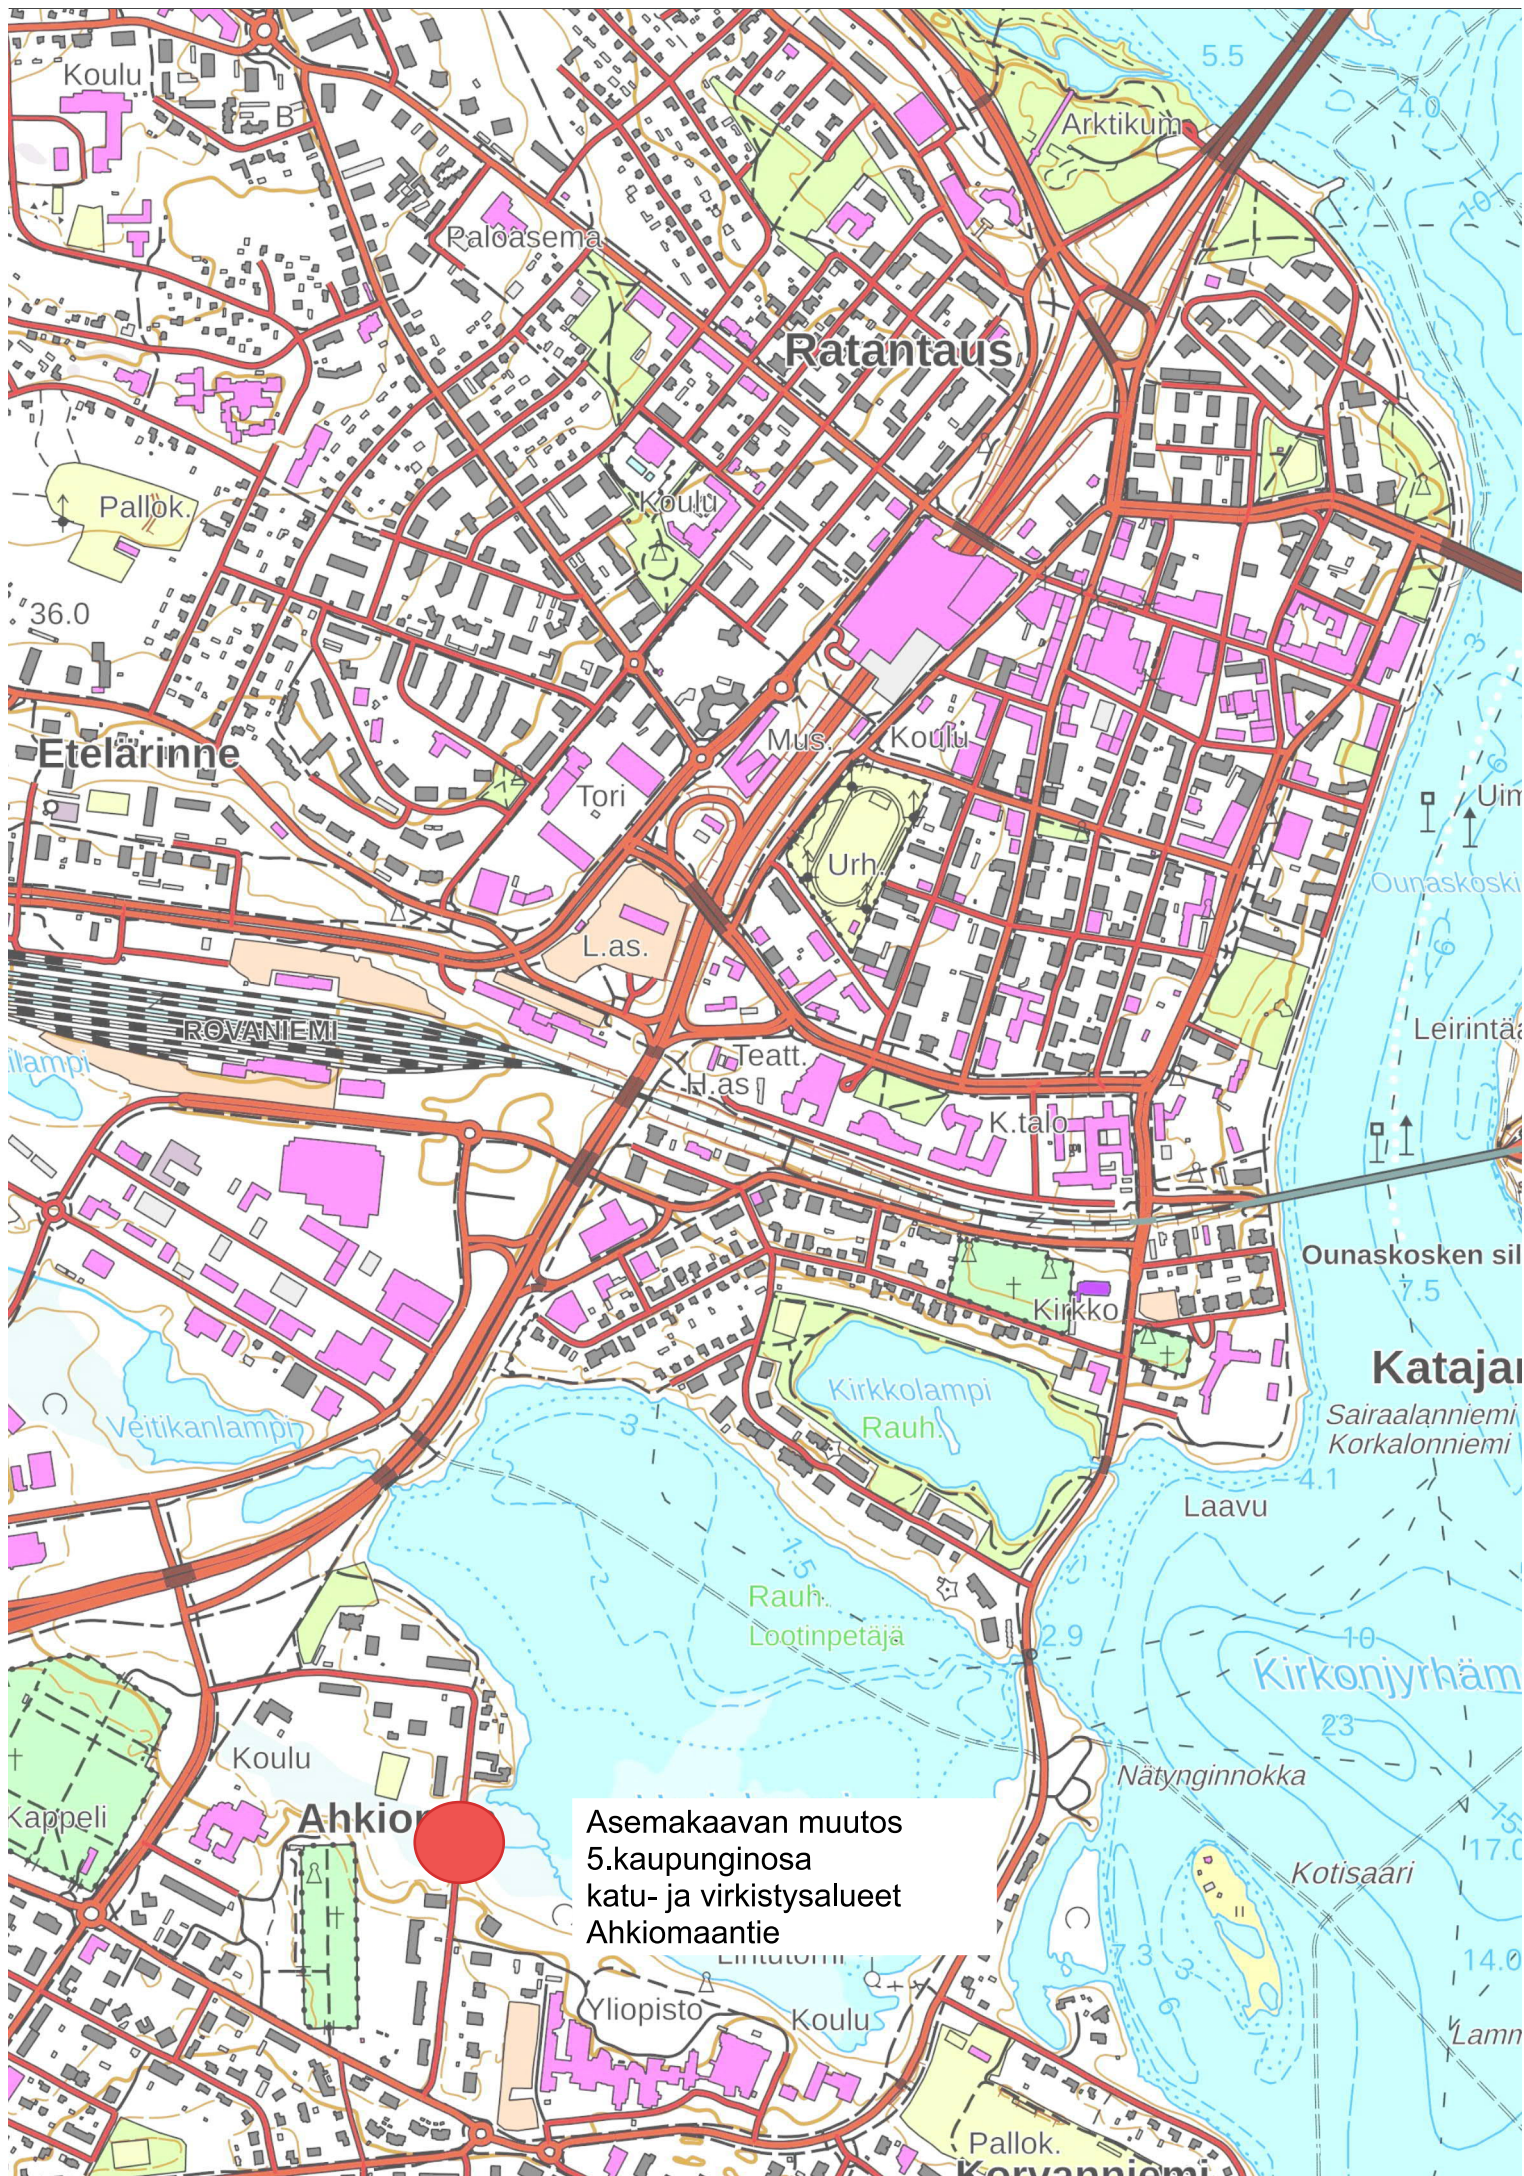

Asemakaavan muutos
5. kaupunginosa
katu- ja virkistysalueet
Ahkiomaantie