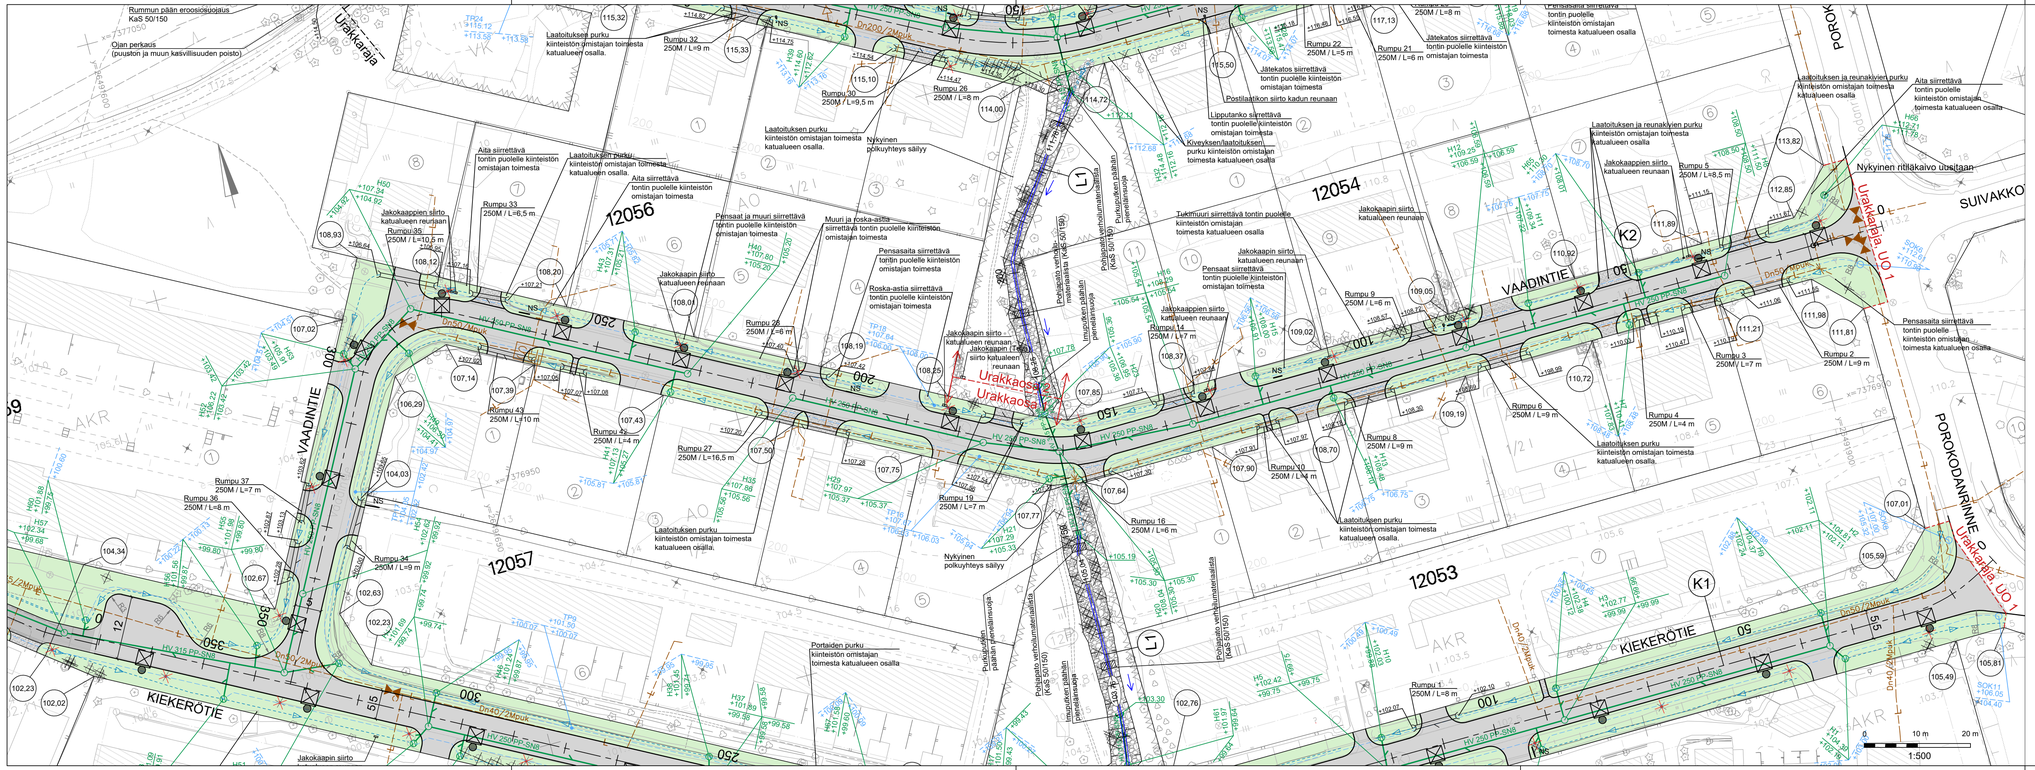

MERKINTÖJEN SELITYKSET

- Ajorata / tonttiliittymä, asfalttipäällyste
- Jkpp-väylä, asfalttipäällyste
- Tonttiliittymä / ulkoilureitti, murske
- Nurmi R4
- Eroosiosuojaus KaS 50/150
- 150,33 Tonttikorko (Tontin rajan suuntaisen kadun tasausviivan korkeus)
- Nykyinen kaukolämpö
- Uusi hulevesiviemäri, tarkastuskaivo ja hulevesikaivo
- Purkuputki
- Uusi salaoja, salaojakaivo ja tarkastusputki
- Ojapainanne
- NS 103,75 Laskuoja, pohjapato verhoilumateriaalista
- Uusi rumpu
- Nykyinen / säilyvä lehti- / havupuu
- Poistettava lehti- / havupuu
- Nykyinen valaisin
- Poistettava valaisin
- Uusi LED-valaisin
- NS Postilaatikon / postilaatikoiden siirto kadun reunaan

Luiskakiveykset, perennat ym. pysyväisrakenteet puretaan katualueelta katu- ja vesihuoltorakentamisen vaatimassa laajuudessa.

Merkki	Muutos	Pvm	Hyväksyjä	Päätös
Nähtävänä	Yhdyskuntasuunnittelun lautakunta	Pvm §	Kaupunginsinöörin päätös	Pvm §

Kaupunginosa/Kylä Kohde: 12/OUNASRINNE

K2 Vaadintie

Piirustuksen sisältö: ASEMAPIIRUSTUS

Mittakaava: 1:500

Piirustuslaji: KATUPIIRUSTUS

DESTIA A COLAS COMPANY

ROVANIEMI TEKNISET PALVELUT YHDYSKUNTATEKNIIKKA Mäntyvuoranrite 2, Rovaniemi

Pvm	Suunn.	Pvm	Tark.
31.10.2025	Jokke Kelahaara	31.10.2025	Kari Hyvönen
	Tark. Jonne Kurkinen		Tark.

Koordinaattijärjestelmä	Korkeusjärjestelmä	Korvaa		Piirustusnumero
ETRS-Gk26	N2000	Korvattu	Säilytys	8390 A - 222