



J2_ml

Kuivatus

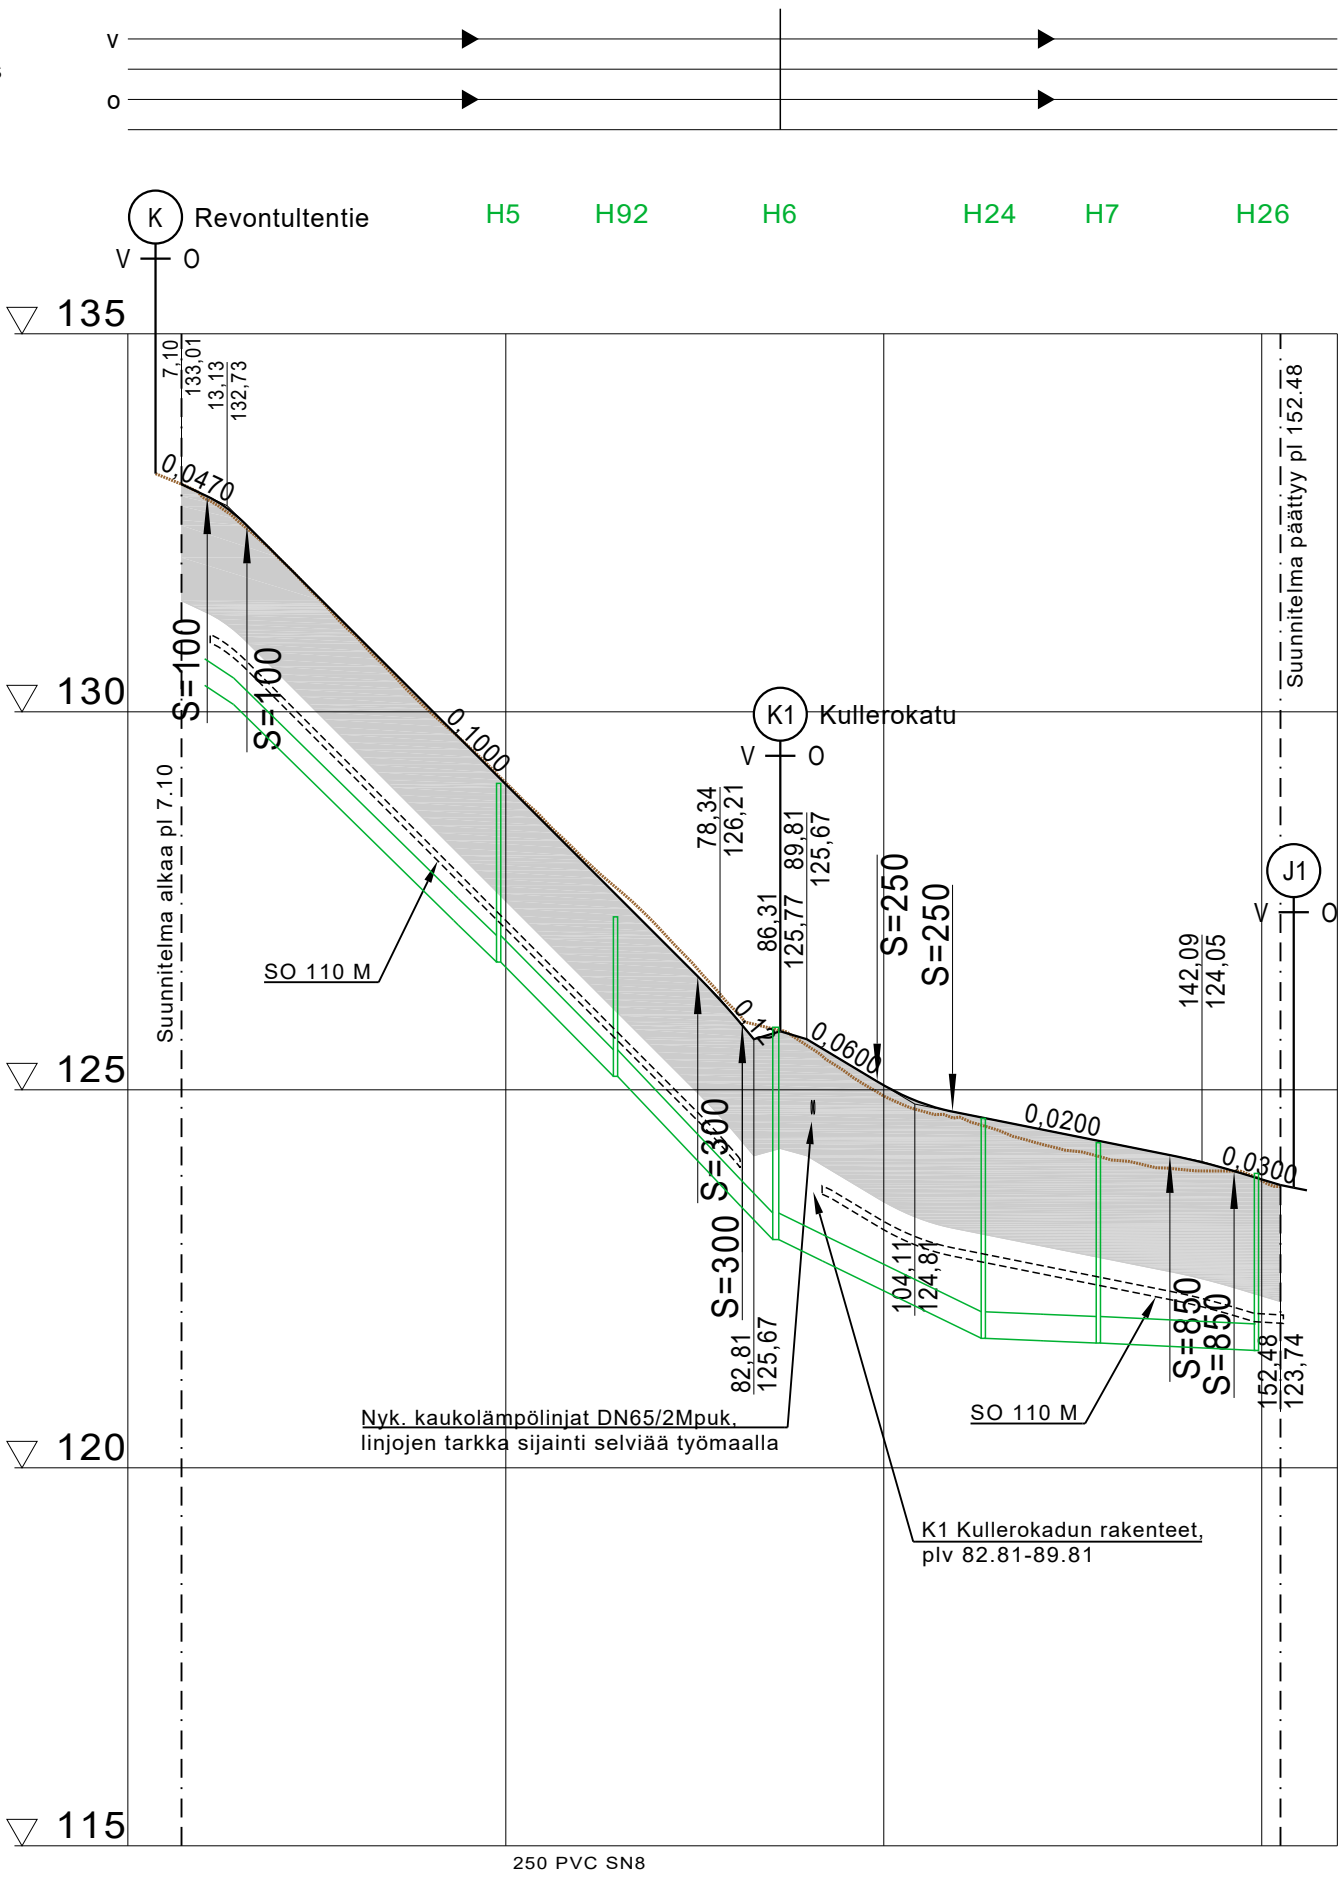

TYYPPIPOIKKILEIKKAUS (1:100)

J2

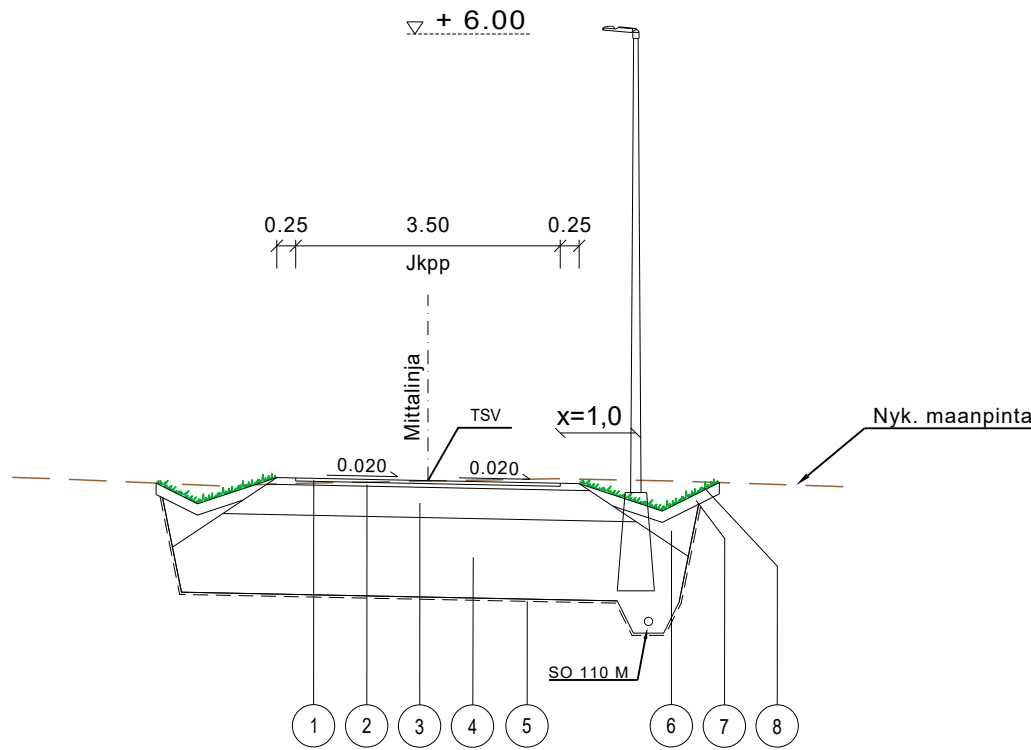

Rakenne					
Nro	Nimitys	Materiaali	Paksuus (mm)	E-Moduli (MN/m)	Huom
1	Päällyste	AB 11	40	2500	
2	Profilointi	KaM #0...32	50	200	
3	Kantava/jakava kerros	KaM #0...56	400	280	Tavoitekantavuus kerroksen päältä 140 MPa
4	Suodatinkerros	Hk	1050	50	
5	Suodatinkangas	N3			
6	Luiskatäyttö	Kaivumaista			
7	Kasvualusta	Ik R4	150		
8	Nurmetus	Ik R4			

Hulevesiviemäri, sisäpohjan korkeus
Putken mitat ja laatu
Paalu, kaivoväli ja kaltevuus

130.35	400 PP SN8	126.69	400 PP SN8	123.02	121.71	121.65	400 PP SN8	121.55			
130.10		125.18		123.02		121.65		121.55			
10.214.0	0.098	48.8	0.101	64.2	0.109	85.3	0.049	112.9	128.1	0.004	149.2

Päällysrakenne
Putkien perustamistapa

Matka


Kaltevuus / pyöristyssäde

Tasausviivan korkeus

Maanpinnan korkeus

Kaarevuus

Ajoradan sivukaltevuus

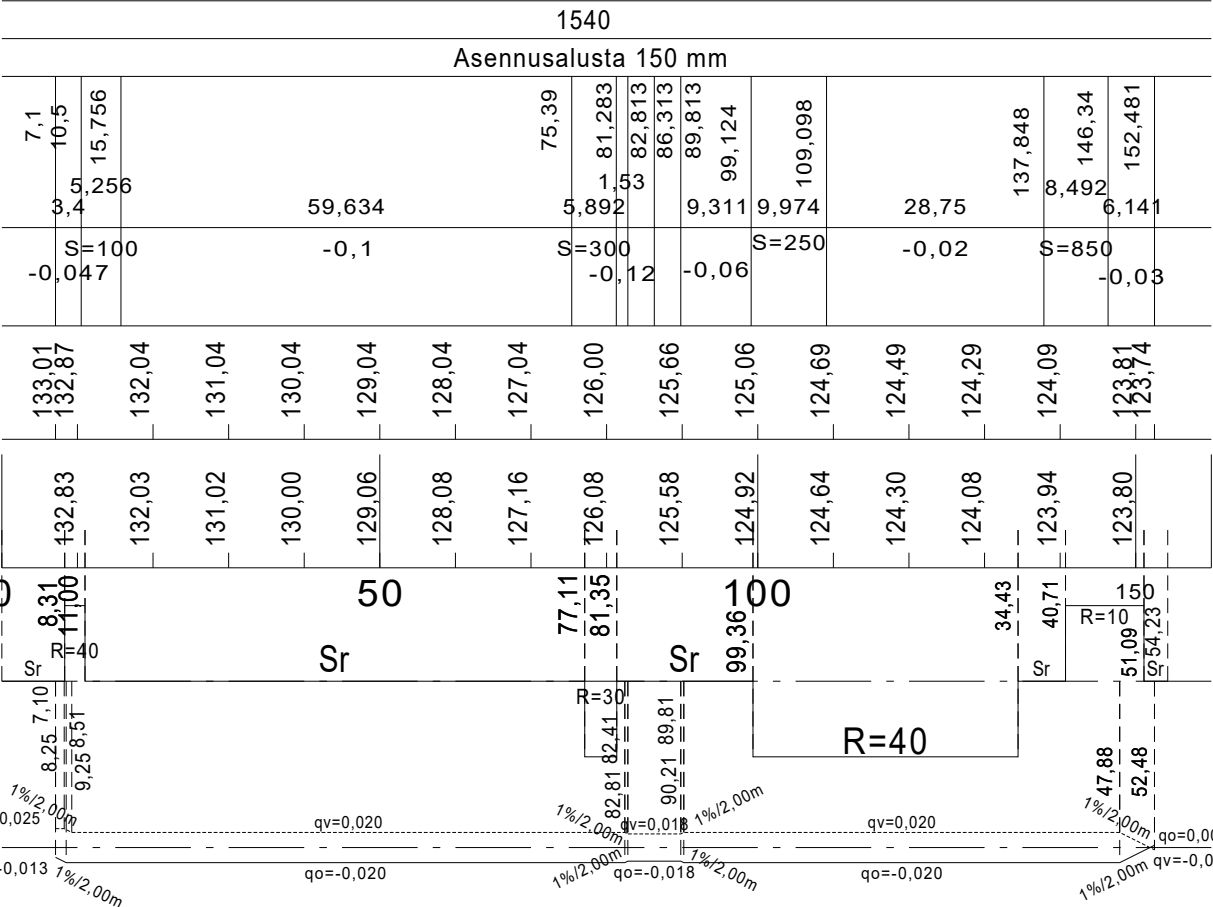

Merkki	Muutos		Pvm	Hyväksyjä		Päätös	
Nähtävänä	Tekninen lautakunta	Pvm	§	Kaupungininsinöörin päätös		Pvm	§
Kaupunginosa/Kylä Kohde				6.		Mittakaava	
REVONTULTENTIE				Pituusleikkaus		1:100/1:1000	
Kevyen liikenteen väylä (J2) välillä Revontulentie-Kullerokatu-J1				Tyypipoikkileikkaus		1:100	
				Piirustuslaji		KATUPIIRUSTUS	
Sweco Finland Oy, Rautatienkatu 33, 90100 OULU				ROVANIEMI		TEKNISET PALVELUT YHDYSKUNTATEKNIikka Mäntyaarantie 2, Rovaniemi	
Pvm	Suunn.	Tommi Kiviniemi		Pvm	Tark.	XX	
19.4.2024	Tark.	Ville Pietarila		XX.XX.2024	Tark.	XX	
Koordinaattijärjestelmä		Korkeusjärjestelmä		Korvaa		Piirustusnumero	
ETRS-GK26		N2000		Korvattu		Säilytys	
						8333C-222	