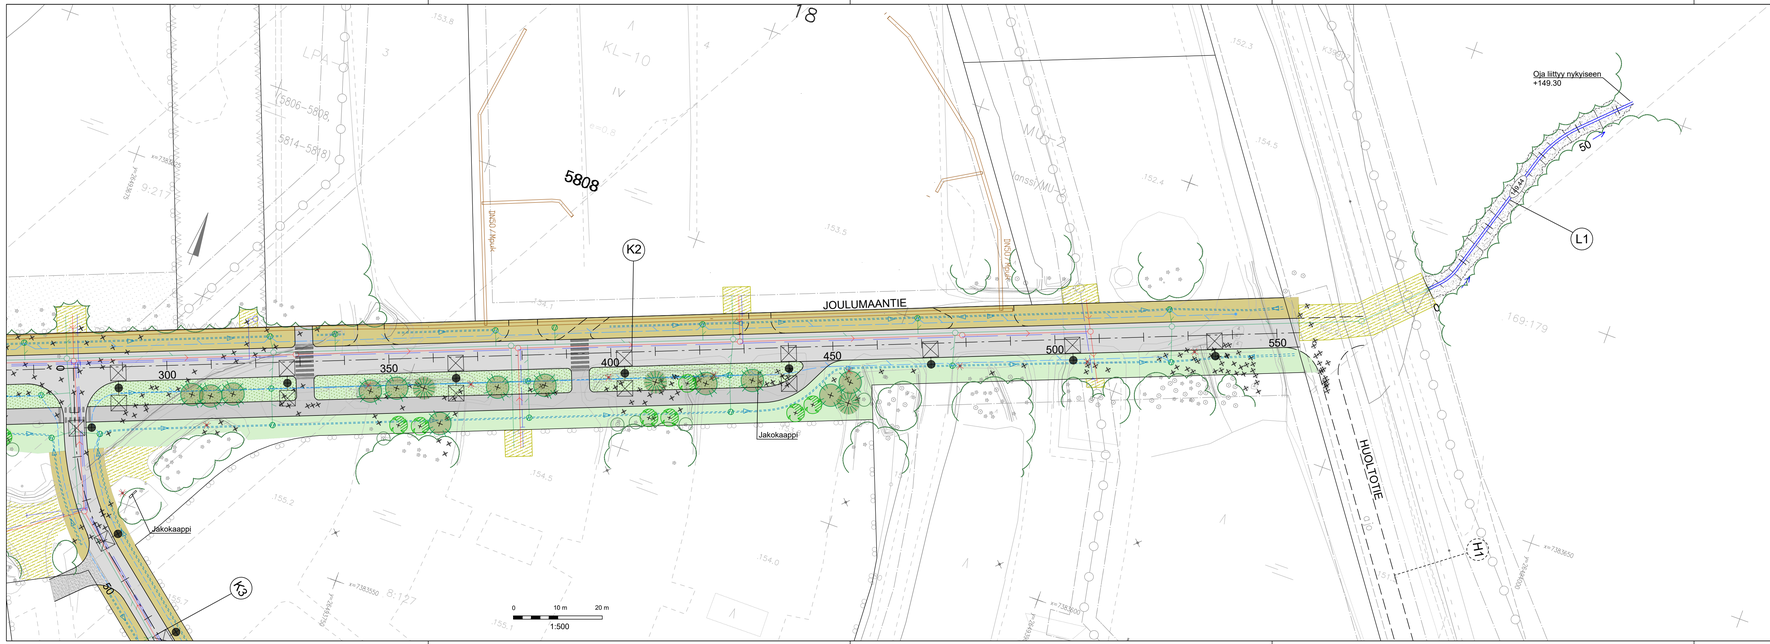

SÄILYTETTÄVÄ JA POISTETTAVA

- Nykyinen / säilyvä lehti- / havupuu
- Poistettava lehti- / havupuu
- Suojattava lehti- tai havupuu
- Säilytettävän puustonraja

PINNOITTEET

- Ajorata / tonttiliittymä, asfalttipäällyste
- Jkpp-väylä, asfalttipäällyste
- Murske
- Erosiosuojaus KaS 50 / 150 mm
- Maat poistetaan h= 300 mm paksuudelta. Alue maisemoidaan seulotulla kaivuumaalla

ISTUTETTAVA KASVILLISUUS

- Nurmi R3, kasvualusta h=100 mm
- Nurmi R4, kasvualusta h= 50 mm
- Niitty, kasvualusta h= 50 mm

ISTUTETTAVA KASVILLISUUS

- Istutettava kotipihlaja , kts. kasviluettelo kartta 8414 A - 272
- Istutettava metsäkuusi, kts. kasviluettelo kartta 8414 A - 272
- Istutettava metsämänty kts. kasviluettelo kartta 8414 A - 272

KUIVATUS

- Uusi hulevesiviemäri, tarkastuskaivo ja hulevesikaivo
- Purkuputki
- Uusi salaoja ja tarkastusputki
- Ojapainanne

VARUSTEET JA KALUSTEET

- Nykyinen valaisin
- Poistettava valaisin
- Uusi LED-valaisin

Merkki	Muutos		Pvm	Hyväksyjä	Pätkös
Nähtävänä	Yhdyskuntasuunnittelun lautakunta	Pvm §	Kaupunginsinöörin päätös		Pvm §

Kaupunginosa/Kylä Kohde: 18/NAPAPIIRI
K2 JOULUMAANTIE VÄLILLÄ JOULUMAANKUJA-KORTTELI 5808

Piirustuksen sisältö: ASEMAPIIRUSTUS
Mittakaava: 1:500
Piirustuslaji: YMPÄRISTÖPIIRUSTUS

DESTIA
A COLAS COMPANY

ROVANIEMI
TEKNISET PALVELUT
YHDYSKUNTATEKNIIKKA
Mäntyvaarantie 2, Rovaniemi

Pvm	Suunn.	Tark.	Pvm	Tark.
13.3.2026	Sanna Sunnari Jonne Kurkinen		13.3.2026	Jari Kyrö

Koordinaattijärjestelmä	Korkeusjärjestelmä	Korvaa		Piirustusnumero
ETRS-Gk26	N2000	Korvattu	Säilytys	8414 B - 272