Hulevesikaivot

H62 H65 H112

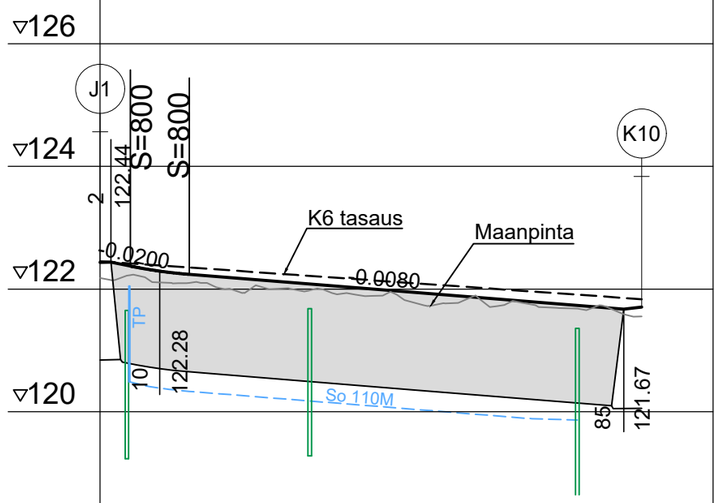

Kuivatus
Sivuojat

v
o

Hulevesiviemäri
Materiaali,putken pohjan korkeus

Paalu, pituus/kaltevuus

Putkien perustamistapa

Kadun rakenne: tH-1590-M

TSV:n korkeus: 122.43 122.29 122.20 122.12 122.04 121.96 121.88 121.80 121.72

Maanpinnan korkeus: 122.18 122.11 122.01 122.01 121.93 121.81 121.84 121.76 121.68

0 50 100

Vaakaelementit: 0.00 88.32

0.00 7.15 7.75 70.42 85.42 88.32

Sivukaltevuus: qv=0.008 1%/5.0m qv=0.020 1%/5.0m qo=0.010
qo=0.008 1%/5.0m qo=0.020 1%/5.0m qv=0.010

Merkki	Muutos	Pvm	Hyväksyjä	Päätös

Nähtävänä — Yhdyskuntasuunnittelun lautakunta — Pvm — §

Kaupungininsinöörin päätös — Pvm — §

Kaupunginosa/Kylä: 8/KARINRAKKA

Kohde: J4 jkpp-väylä välillä Oinaanvaarantie - K10

Piirustuksen sisältö: PITUUSLEIKKAUS

Mittakaava: 1:1000/1:100

Piirustuslaji: KATUPIIRUSTUS

DESTIA
A COLAS COMPANY

ROVANIEMI
TEKNISET PALVELUT
YHDYSKUNTATEKNIIKKA
Mäntyvaarantie 2, Rovaniemi

Pvm	Suunn.	Pvm	Tark.
30.9.2025	Jokke Kelahaara	30.9.2025	Jari Kyrö
	Tark. Eerik Jarkko		Tark.

Koordinaattijärjestelmä: ETRS-Gk26

Korkeusjärjestelmä: N2000

Korvaa

Korvattu

Säilytys

Piirustusnumero: 8379 D - 222