


KOORDINAATTILUETTELO

N:o	X	Y
6	7379164.588	26488735.546
200	7379147.388	26488716.482
201	7379138.624	26488808.800
202	7379111.653	26488796.868
208	7379098.022	26488703.978
207	7379054.204	26488703.021
206	7379040.478	26488713.733
203	7379015.133	26488768.931
205	7378952.120	26488705.681
204	7378933.903	26488742.968

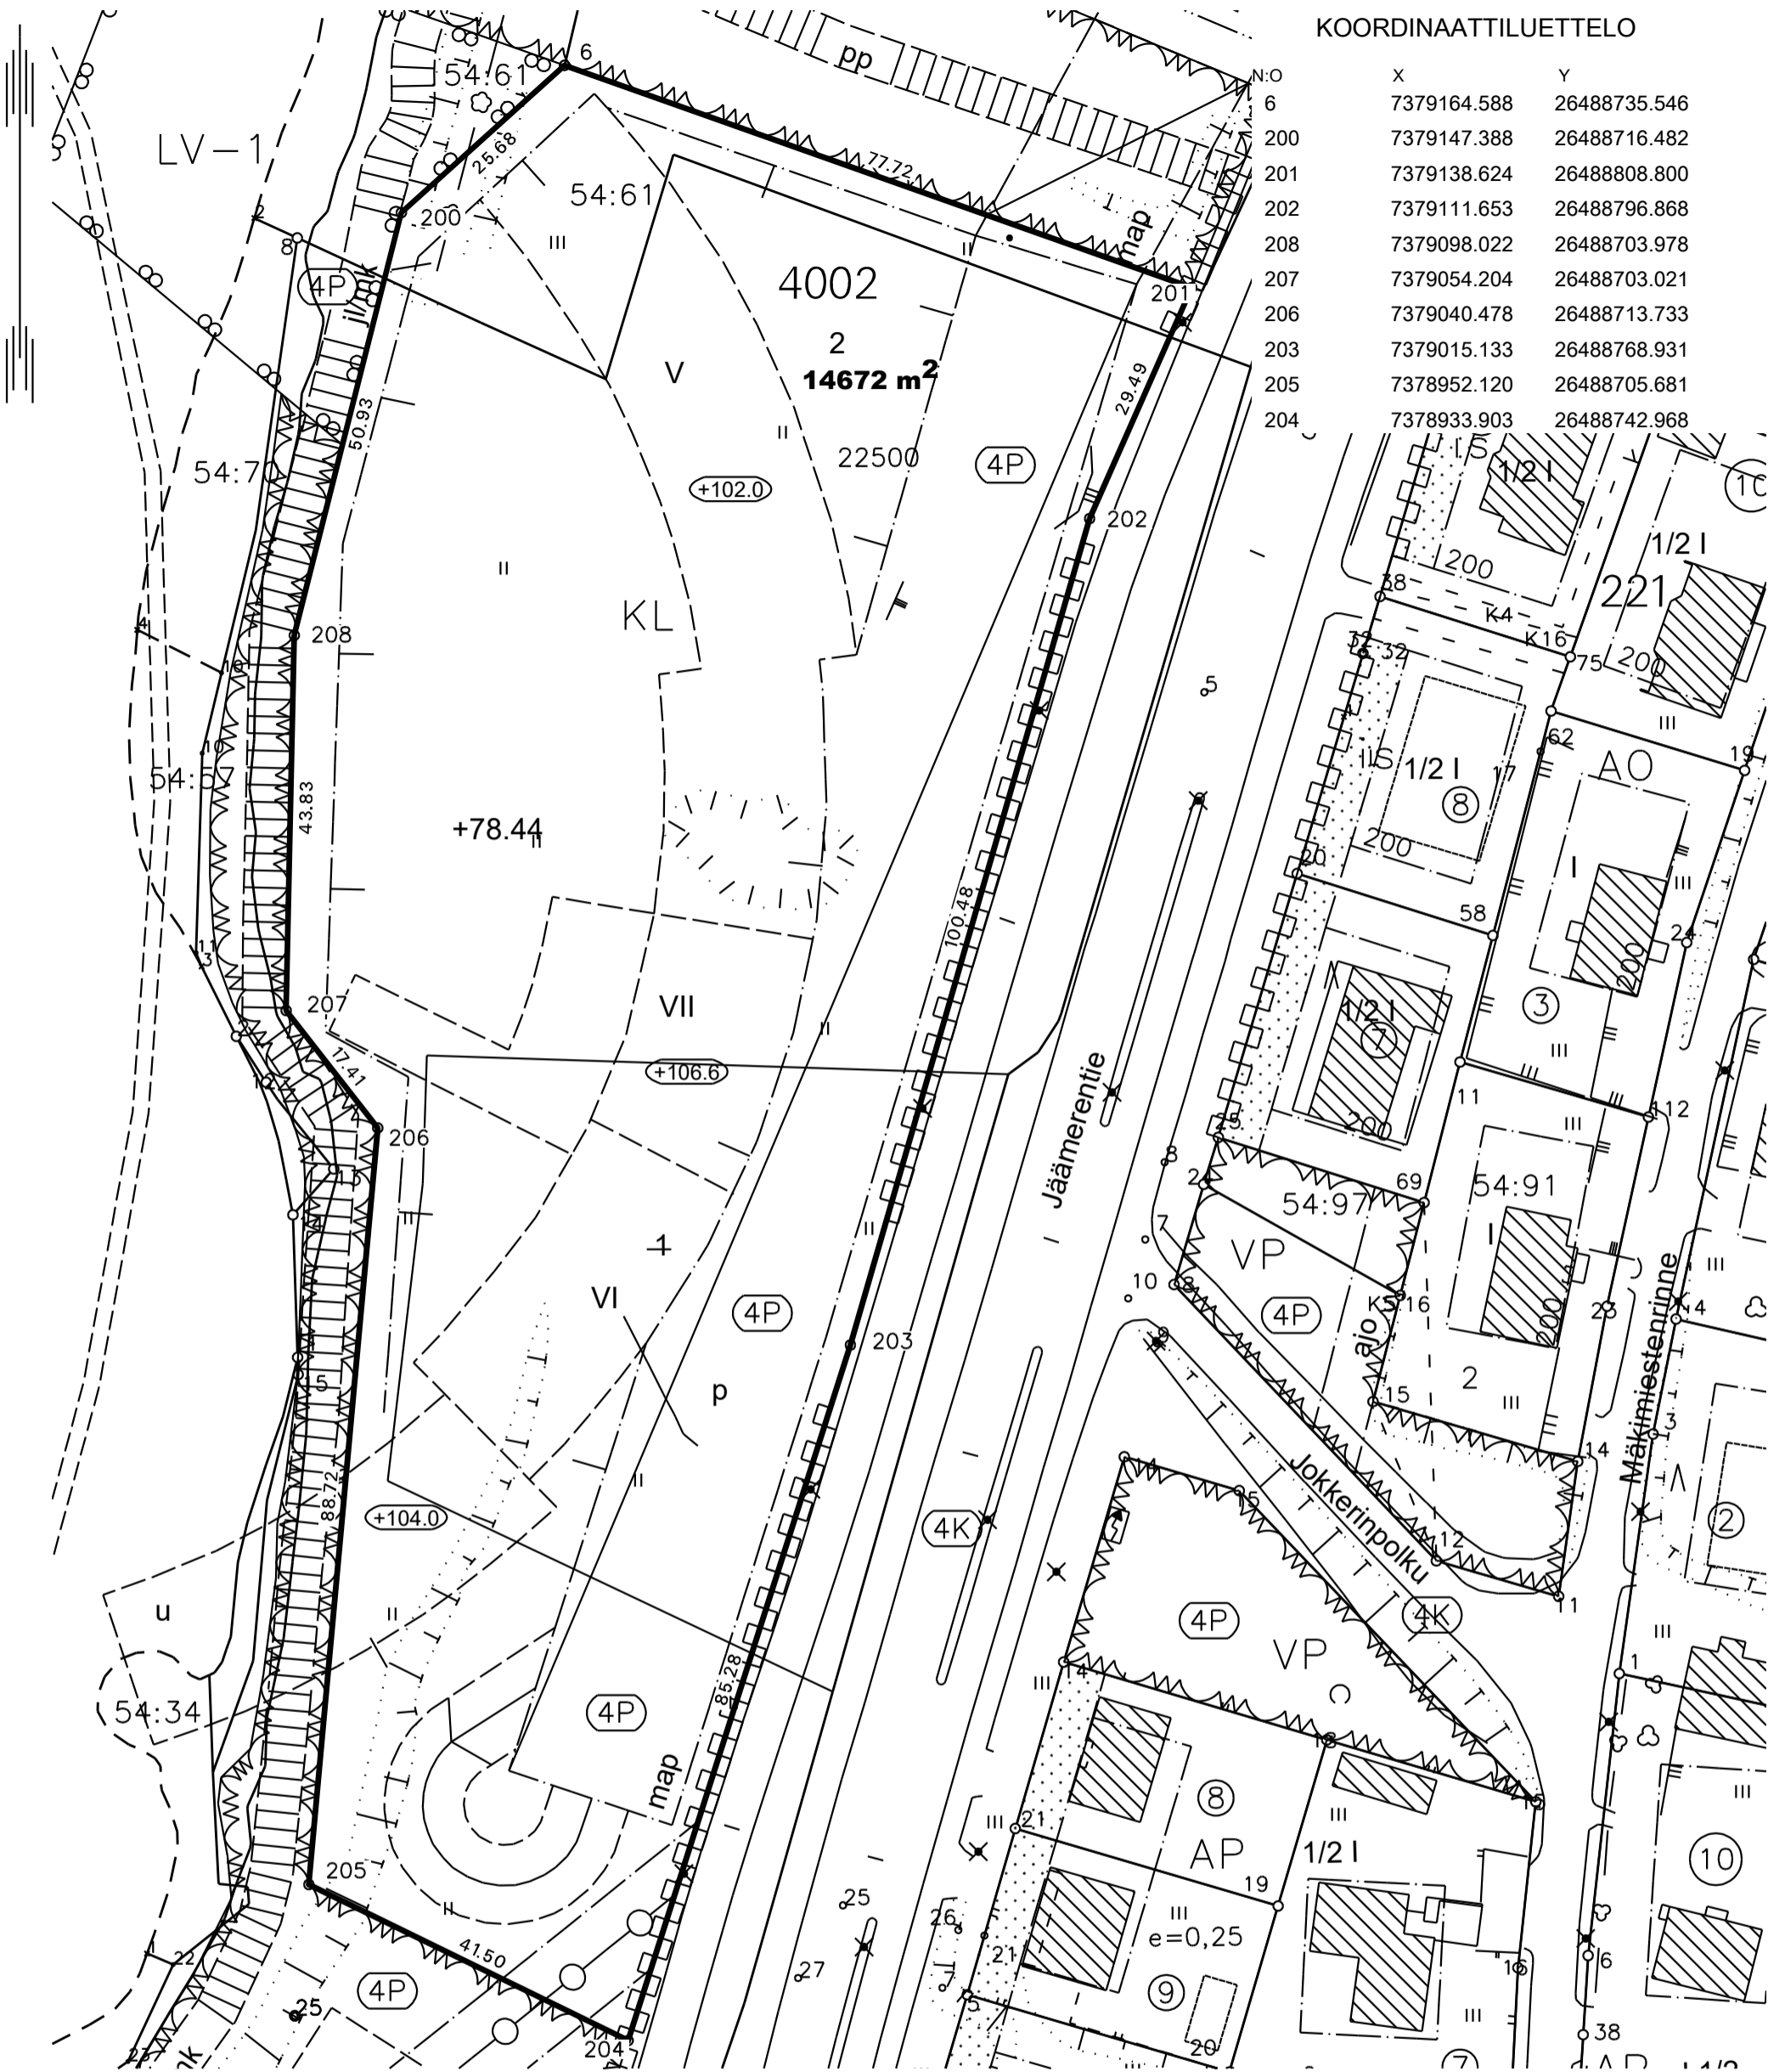

MUODOSTUMINEN

TONTTI	P-ALA	OSAPINTA-ALA	RN:o	KIINTEISTÖN NIMI
2	14672	13552 1120	4 9903 0 401 54 61	4. kaupos. pu. Sähkölä I

TONTTIJAON MUUTOS		1:500	ROVANIEMI	
ASEMAKAAVA	2017-31	VAHVISTETTU	23.01.2023	
EDELLINEN TONTTIJAKO		13.11.2006		
LASK.	MM	TONTTIJAON LAATI TOIMITUSINSINÖÖRI  Sanna Ämmälä	10.10.2023	
PIIRT.	MM		KAUP. OSA	4
TARK.	PO		KORTTELI	4002
KAUPUNGINGEODEETTI HYVÄKSYNYT POHJAKARTAN JA TONTTIJAON				
		TONTIT	2	
		MUUTT. TONTIT	1	
		TJ-KARTTA	4002-2	