


TONTTIJAKO		1:750	ROVANIEMI
ASEMAKAAVA	2003-2-0	VAHVISTETTU	19.05.2003
EDELLINEN TONTTIJAKO		06.04.2016	
LASK. MM		TONTTIJAON LAATI	17.08.2023
PIIRT. MM		TOIMITUSINSINÖÖRI	
TARK.		Sanna Ämmälä	
KAUPUNGINGEODEETTI HYVÄKSYNYT POHJAKARTAN JA TONTTIJAON		MUUTT. TONTIT	5
		TJ-KARTTA	18-7020-6
		KAUP. OSA	18
		KORTTELI	7020
		TONTIT	13,14

### KOORDINAATTILUETTELO

N:O	X	Y	laatu
9	7383560.256	26492488.381	Naula
50	7383556.289	26492387.441	Putkipyykki
13	7383548.540	26492386.035	Rajapiste
14	7383545.785	26492366.153	Putkipyykki
56	7383487.334	26492492.196	Putkipyykki
101	7383478.613	26492429.252	Rajapiste
100	7383478.613	26492429.252	Rajapiste
59	7383470.038	26492367.365	Putkipyykki

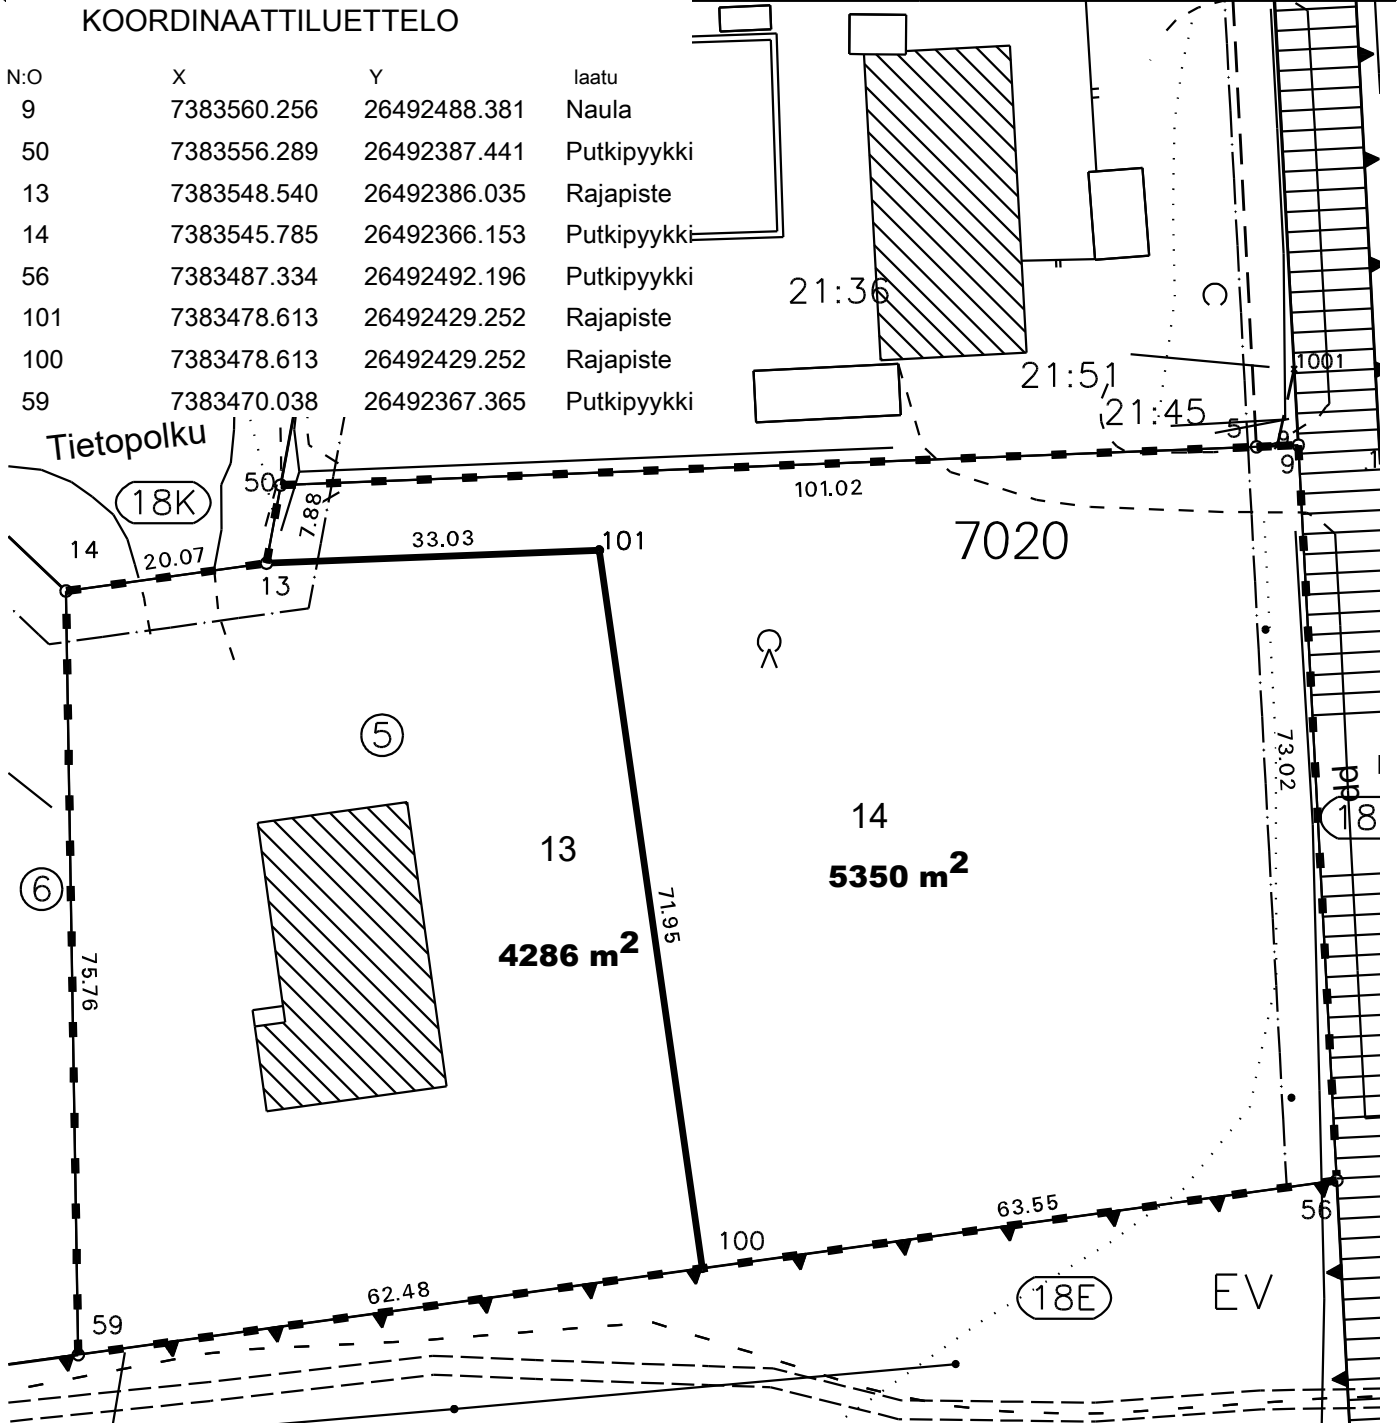

### MUODOSTUMINEN

TONTTI	P-ALA	OSAPINTA-ALA	RN:o
18 7020 13	4286	4286	18 7020 5
18 7020 14	5350	5350	18 7020 5