

TONTTIJAKO		1:1000	ROVANIEMI	
ASEMAKAAVA 2024-15		VAHVISTETTU		
EDELLINEN TONTTIJAKO				
LASK. MM		TONTTIJAON LAATI 04.04.2025		
PIIRT. MM		Kiinteistöinsinööri		
TARK. PO		Pertti Onkalo		
Tekninen lautakunta HYVÄKSYNYT POHJAKARTAN JA TONTTIJAON		KAUP. OSA 18		
		KORTTELI 7026		
		TONTIT 1		
		MUUTT. TONTIT		
		TJ-KARTTA 18-7026-1		


MUODOSTUMINEN

TONTTI 1 P-ALA 10834 OSAPINTA-ALA 10834 RN:o 18 9903 0

KIINTEISTÖN NIMI 18. kaup. p.

KOORDINAATTILUETTELO

N:o	X	Y
131	7383910.813	26492142.221
138	7383851.844	26492080.318
139	7383840.829	26492093.138
140	7383815.330	26492107.810
141	7383805.082	26492095.248
200	7383790.515	26492103.740
201	7383834.326	26492172.609
202	7383856.109	26492204.223
203	7383875.922	26492235.364
204	7383890.592	26492257.821
205	7383910.515	26492122.341
206	7383902.934	26492103.961
207	7383889.130	26492089.652
208	7383871.033	26492081.416

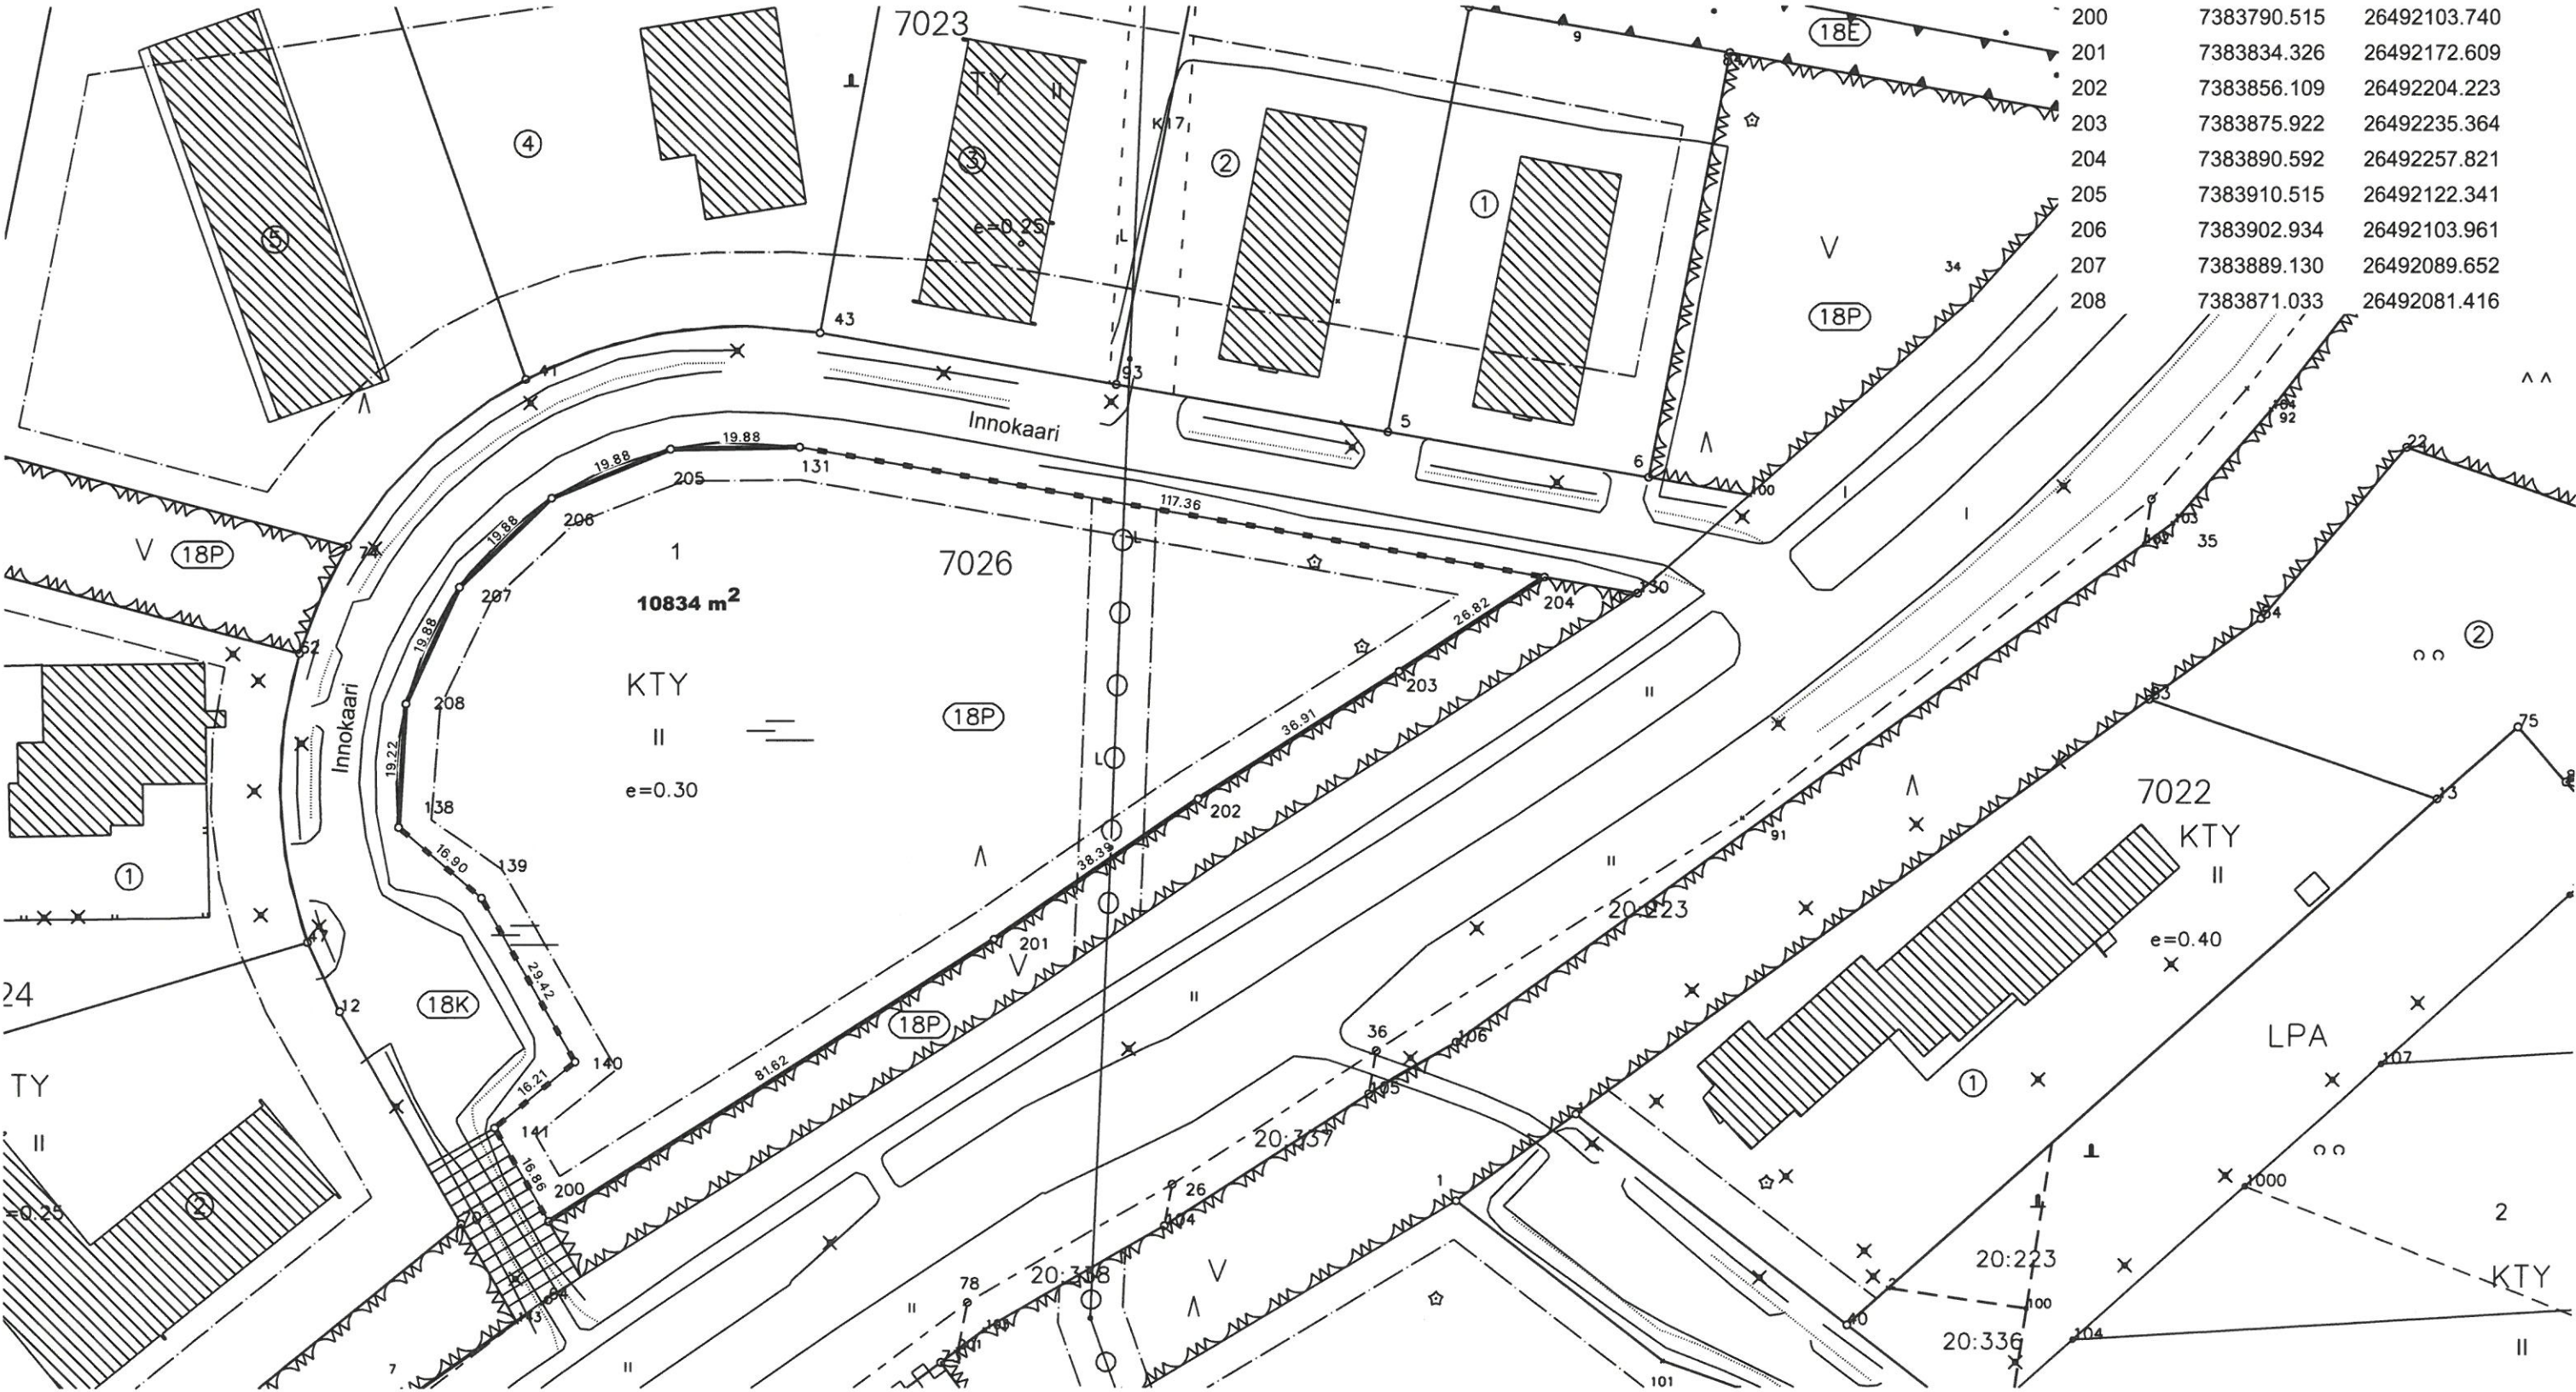

TONTTIJAKO		1:1000	ROVANIEMI
ASEMAKAAVA 2024-15		VAHVISTETTU	
EDELLINEN TONTTIJAKO			
TONTTIJAON LAATI Kiinteistöinsinööri		04.04.2025	
LASK. MM		KAUP. OSA	18
PIIRT. MM		KORTTELI	7025
TARK. PO	Pertti Onkalo	TONTIT	7
Tekninen lautakunta HYVÄKSYNYT POHJAKARTAN JA TONTTIJAON		MUUTT. TONTIT	
		TJ-KARTTA	18-7025-5

MUODOSTUMINEN

TONTTI
7

P-ALA
13593

OSAPINTA-ALA
13593

RN:o
18 9903 0

KIINTEISTÖN NIMI
18. kaup. p.

KOORDINAATILUETTELO

N:o	X	Y
32	7383734.533	26492190.003
51	7383707.536	26492210.241
100	7383734.687	26492326.819
101	7383768.677	26492276.601
102	7383764.499	26492288.489
300	7383662.581	26492214.738
301	7383673.932	26492215.794
302	7383675.354	26492201.827
303	7383752.624	26492176.441
304	7383727.339	26492333.656
305	7383718.356	26492337.963
306	7383708.499	26492339.413
307	7383698.656	26492337.875
308	7383689.712	26492333.487
309	7383682.472	26492326.645
310	7383675.816	26492313.138
311	7383669.919	26492294.033
312	7383665.623	26492274.506
313	7383662.956	26492254.690
314	7383661.938	26492234.722

