

Kaivonumerot
K1J

Jätevesiviemäri, sisäpohjan korkeus
Putken mitat ja laatu
Paalu, kaivoväli ja kaltevuus
Sadevesiviemäri, sisäpohjan korkeus
Putken mitat ja laatu
Paalu, kaivoväli ja kaltevuus
Vesijohto, laen korkeus
Putken mitat ja laatu
Paalu
Putken perustamistapa
Päällysrakenne

Matka

Kaltevuus/Pyöristyssäde



Tasausviivan korkeus

Maanpinnan korkeus

Paalutus

Kaarevuus

Ajoradan sivukaltevuus

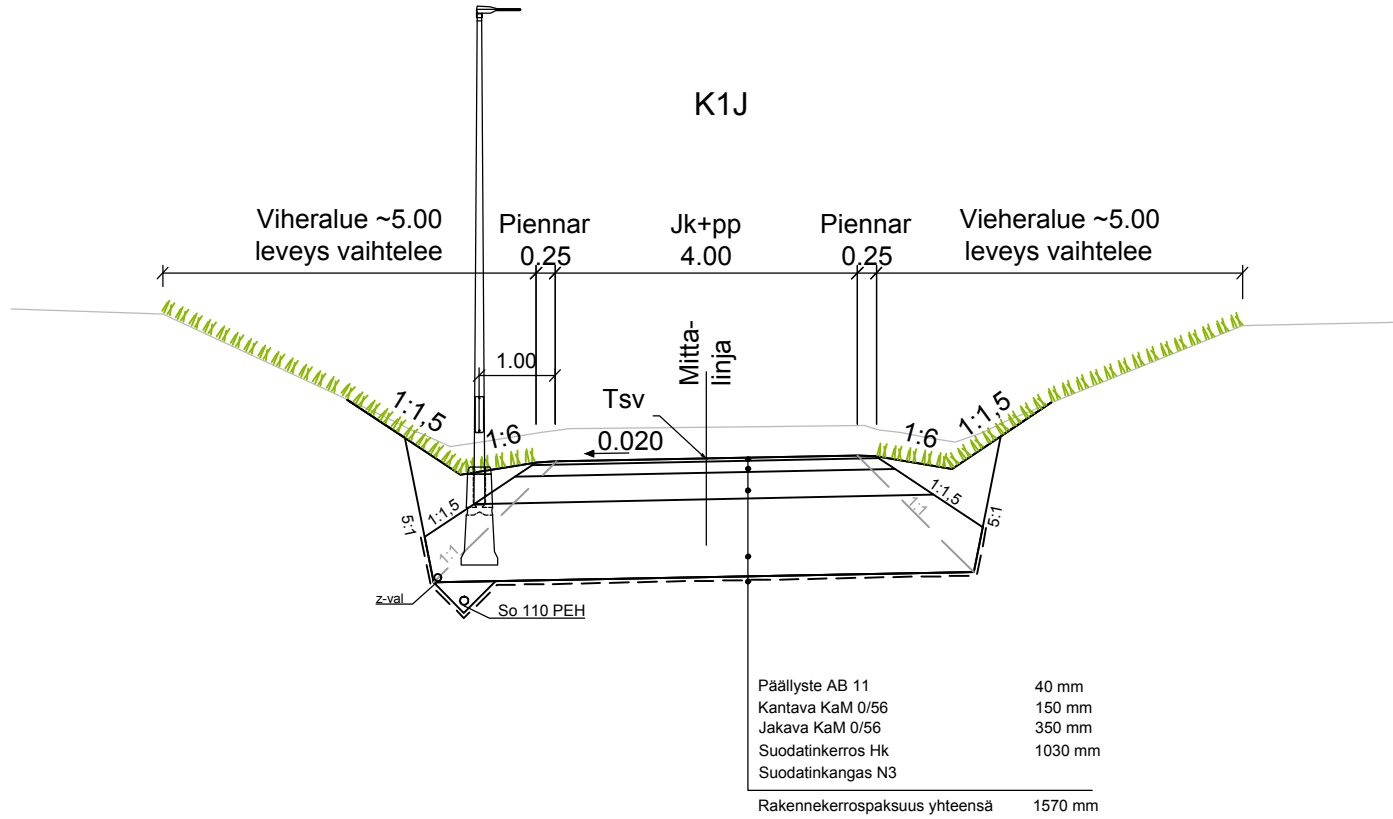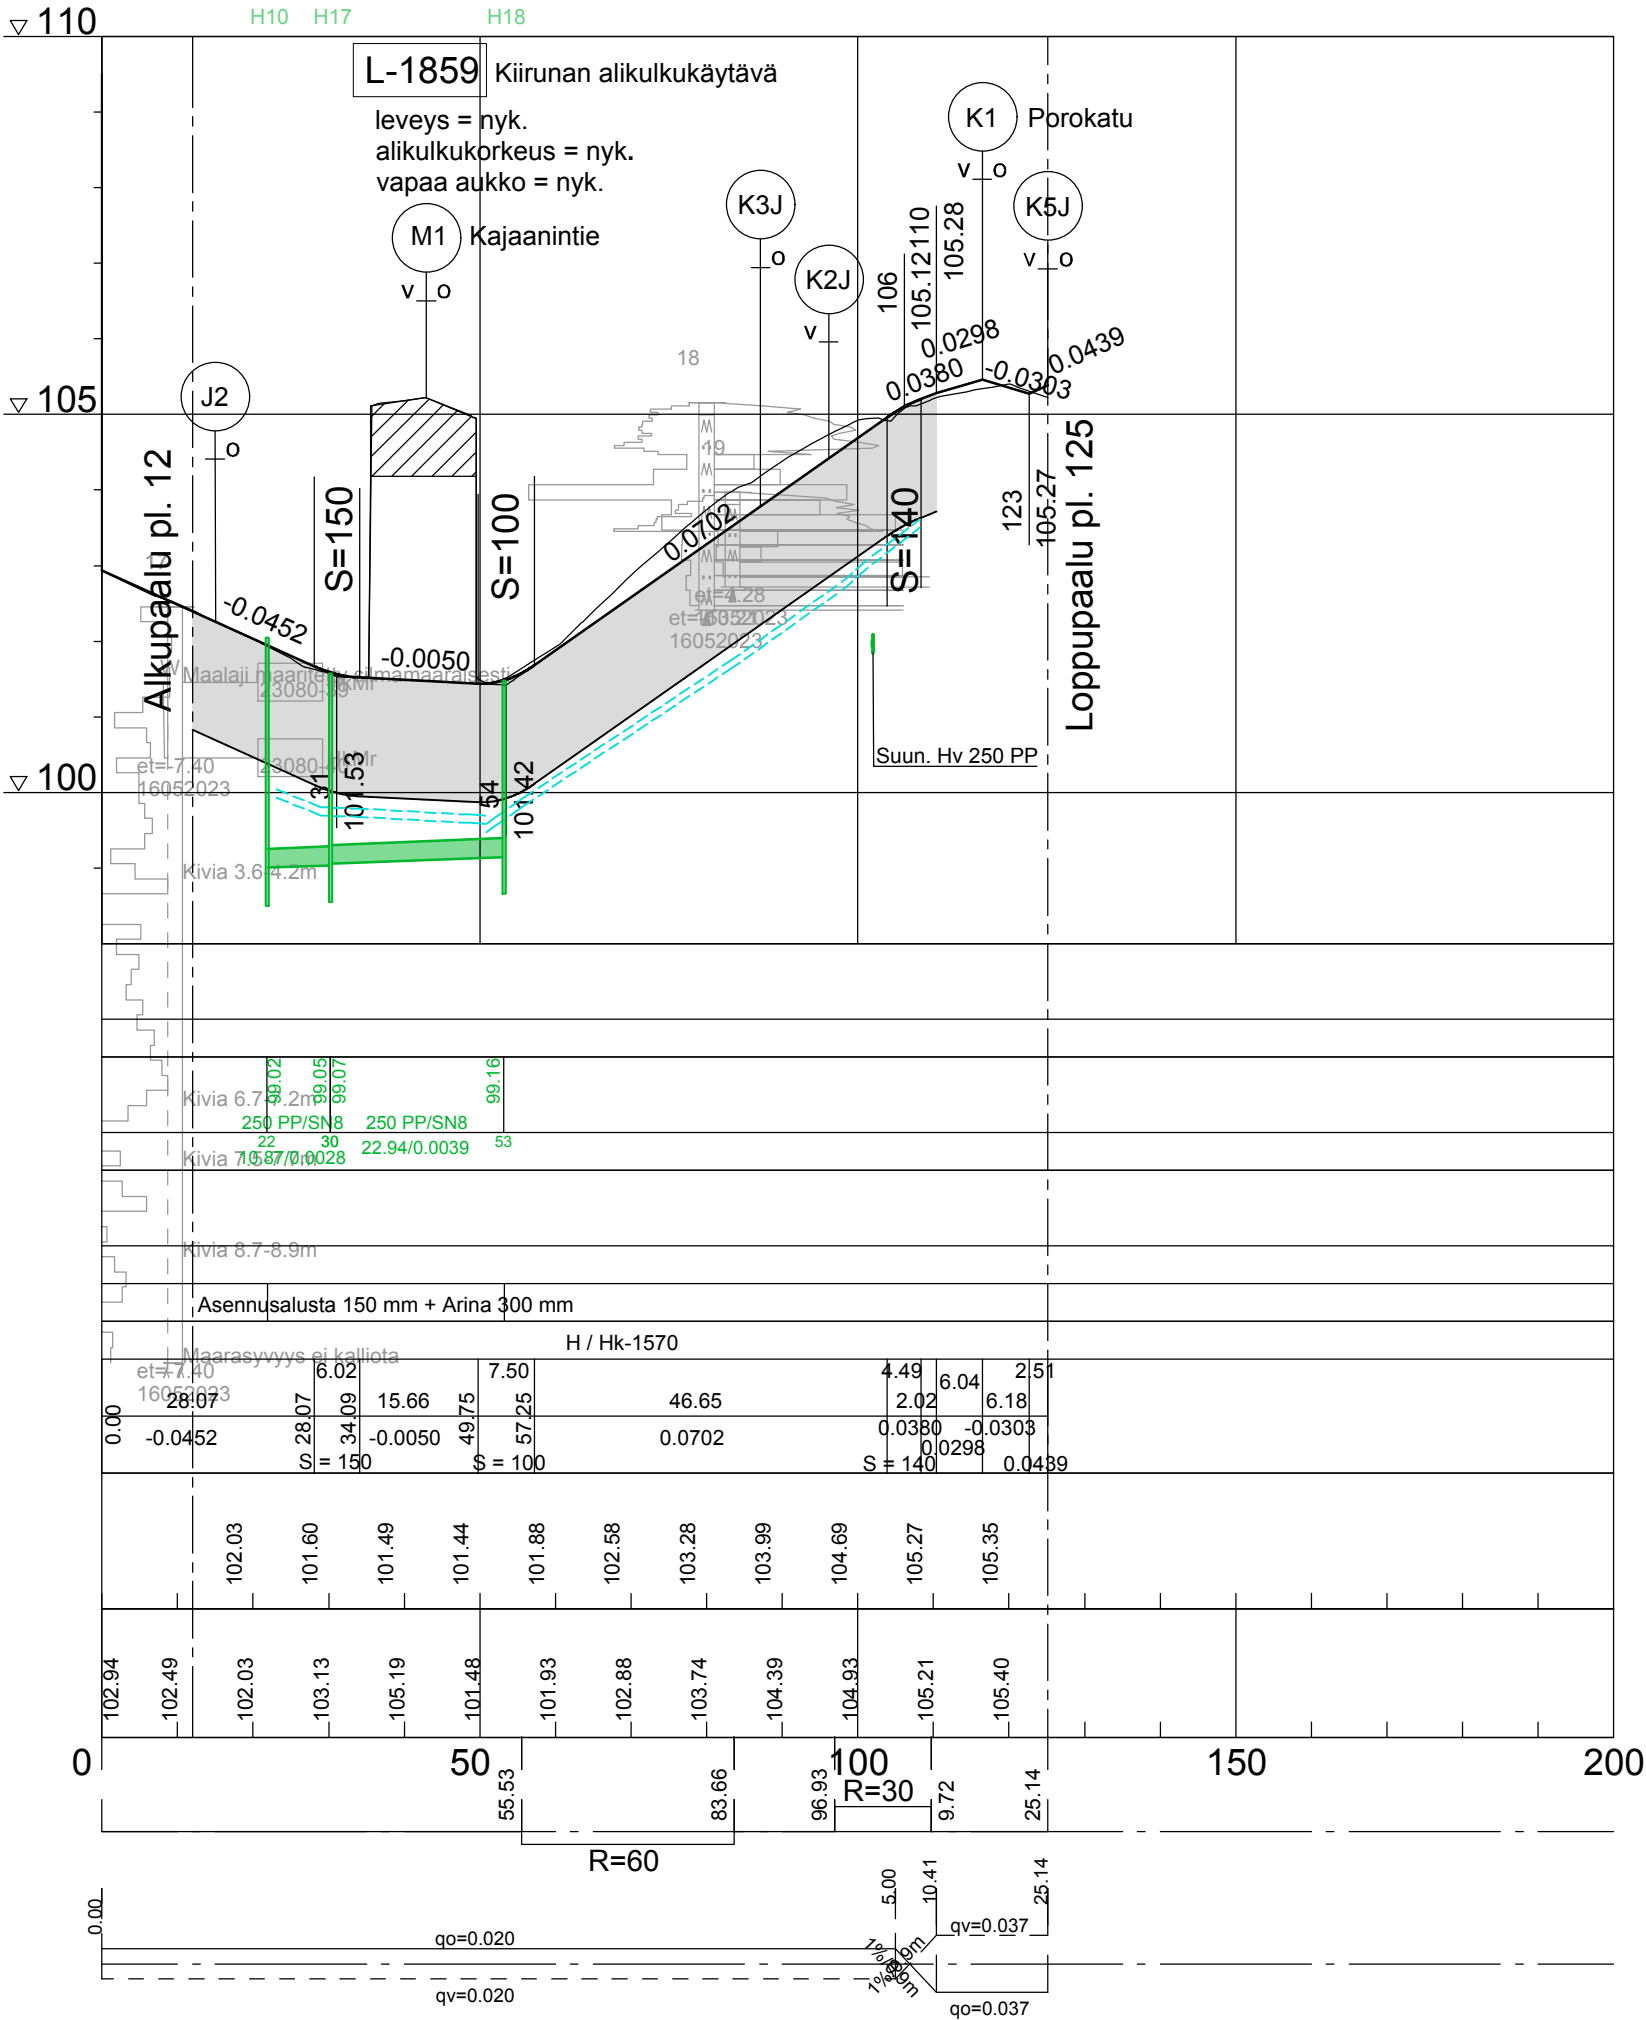

Merkki	Muutos	Pvm	Hyväksyjä	Paätös
Nähtävänä	Yhdyskuntasuunnittelun lautakunta	Pvm	§	Kaupungininsinöörin päätös
Kaupunginosa/Kylä	4	Piirustuksen sisältö		Mittakaava
Kohde	K1J	PITUUSLEIKKAUS		1:1000/1:100
		TYYPPIPOIKKILEIKKAUS		1:100
		Piirustuslaji		KATUPIIRUSTUS
SITOWISE		ROVANIEMI TEKNISET PALVELUT YHDYSKUNTA TEKNIikka Mäntyvaarantie 2, Rovaniemi		
Pvm	Suunn. J. Soronen	Pvm	Tark. J. Kyrö	
31.1.2025	Tark. P. Hartikainen	31.1.2025	Tark. A. Raappana	
Koordinaattijärjestelmä		Korkeusjärjestelmä		Piirustusnumero
ETRS-Gk26		N2000		8368E-222