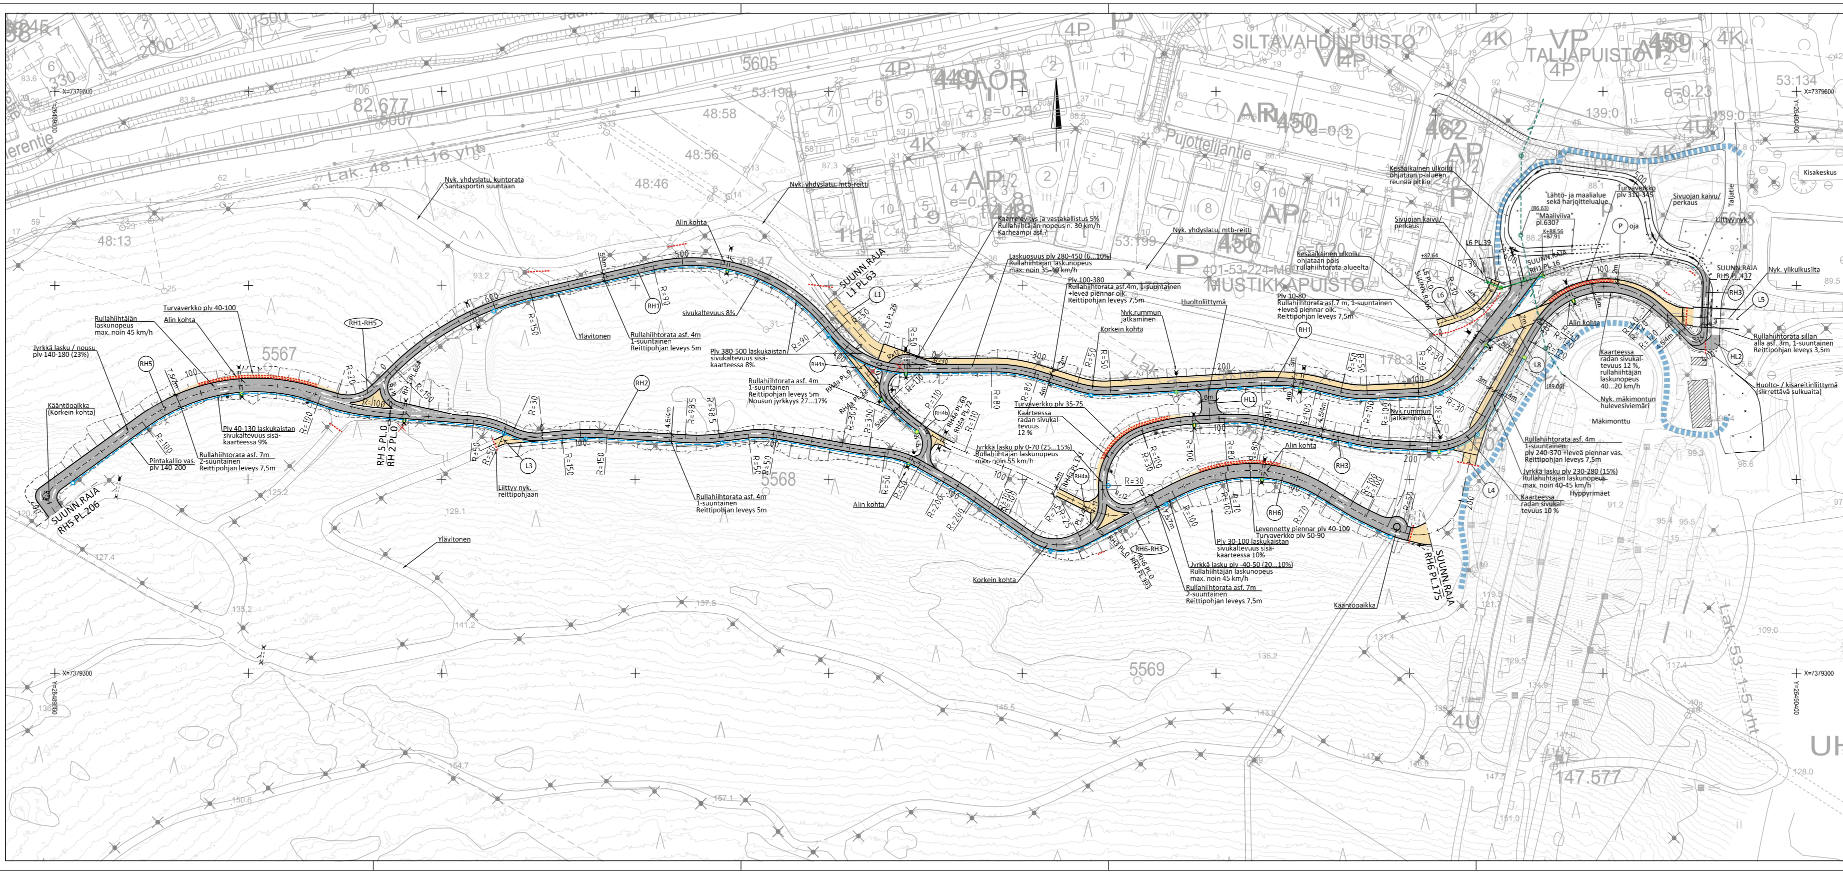

MERKINTÖJEN SELITYKSET:

- Asfalttipäällyste
- Sorapäällyste
- Nurmi R4
- Kuorittu ja seulottu pintamaa, h=100mm
- Soraverhous SrM #100-150mm
- Uusi hulevesikaivo: Ritilä- tai umpikansi
- Uusi hulevesiviemäri
- Uusi salaoja / salaojakaivo
- Ojapainanne
- Rumpu
- Turvaverkko
- Kulkueste (suojaverkko)
- Nyk. rumpu
- Nyk. hulevesiviemäri
- Nyk.valaisinpylväs (puu, vanha)
- Nyk. valaisinpylväs (metalli, uusi)
- Purettava rakenne
- Huomioitava ulkoilureittiyhteys
- Raivausraja 10m mittalinjasta

LUONNOS
21.2.2025

Merkki	Muutos	Pvm	Hyväksyjä	Päätös

Nähtävänä Yhdyskuntasuunnittelun lautakunta Pvm §	Kaupungininsinöörin päätös Pvm §
Kaupunginosa/Kylä 4/PULLINPUOLI Kohde OUNASVAARAN RULLAHIIHTORATA XXX	Piirustuksen sisältö ASEMAPIIRUSTUS Mittakaava 1:500 Piirustuslaji RAKENNUSSUUNNITELMA
Ramboll Rovakatu 28 96200 Rovaniemi puh. 020 755 611 fax. 020 755 6201	ROVANIEMI LIIKUNTAPALVELUT YHDYSKUNTATEKNIIKKA Metsäruusuntie 18, Rovaniemi
Pvm xx.2.2025 · Suunn. Jari Kinnunen, Henri Rantajärvi · Tark. Sanna Kaikkonen	Pvm xx.2.2025 · Tark. Pekka Hämäläinen · Tark.
Koordinaattijärjestelmä ETRS-Gk26 · Korkeusjärjestelmä N2000	Korvaa · Korvattu · Säilytys · Piirustusnumero XXX