


TONTTIJAKO			1:500	ROVANIEMI	
ASEMAKAAVA 2018–10			VAHVISTETTU 07.09.2020	0 25 m	
EDELLINEN TONTTIJAKO				KAUP. OSA8 KORTTELI8240 TONTIT1–3 MUUTT. TONTIT TJ–KARTTA8240–1	
TONTTIJAON LAATI TOIMITUSINSINÖÖRI06.05.2025					
LASK. KI	Mikko Myllynen				
PIIRT. KI					
TARK. SÄ					
KAUPUNGINGEODEETTI HYVÄKSYNYT POHJAKARTAN JA TONTTIJAON					

KOORDINAATILUETTELO

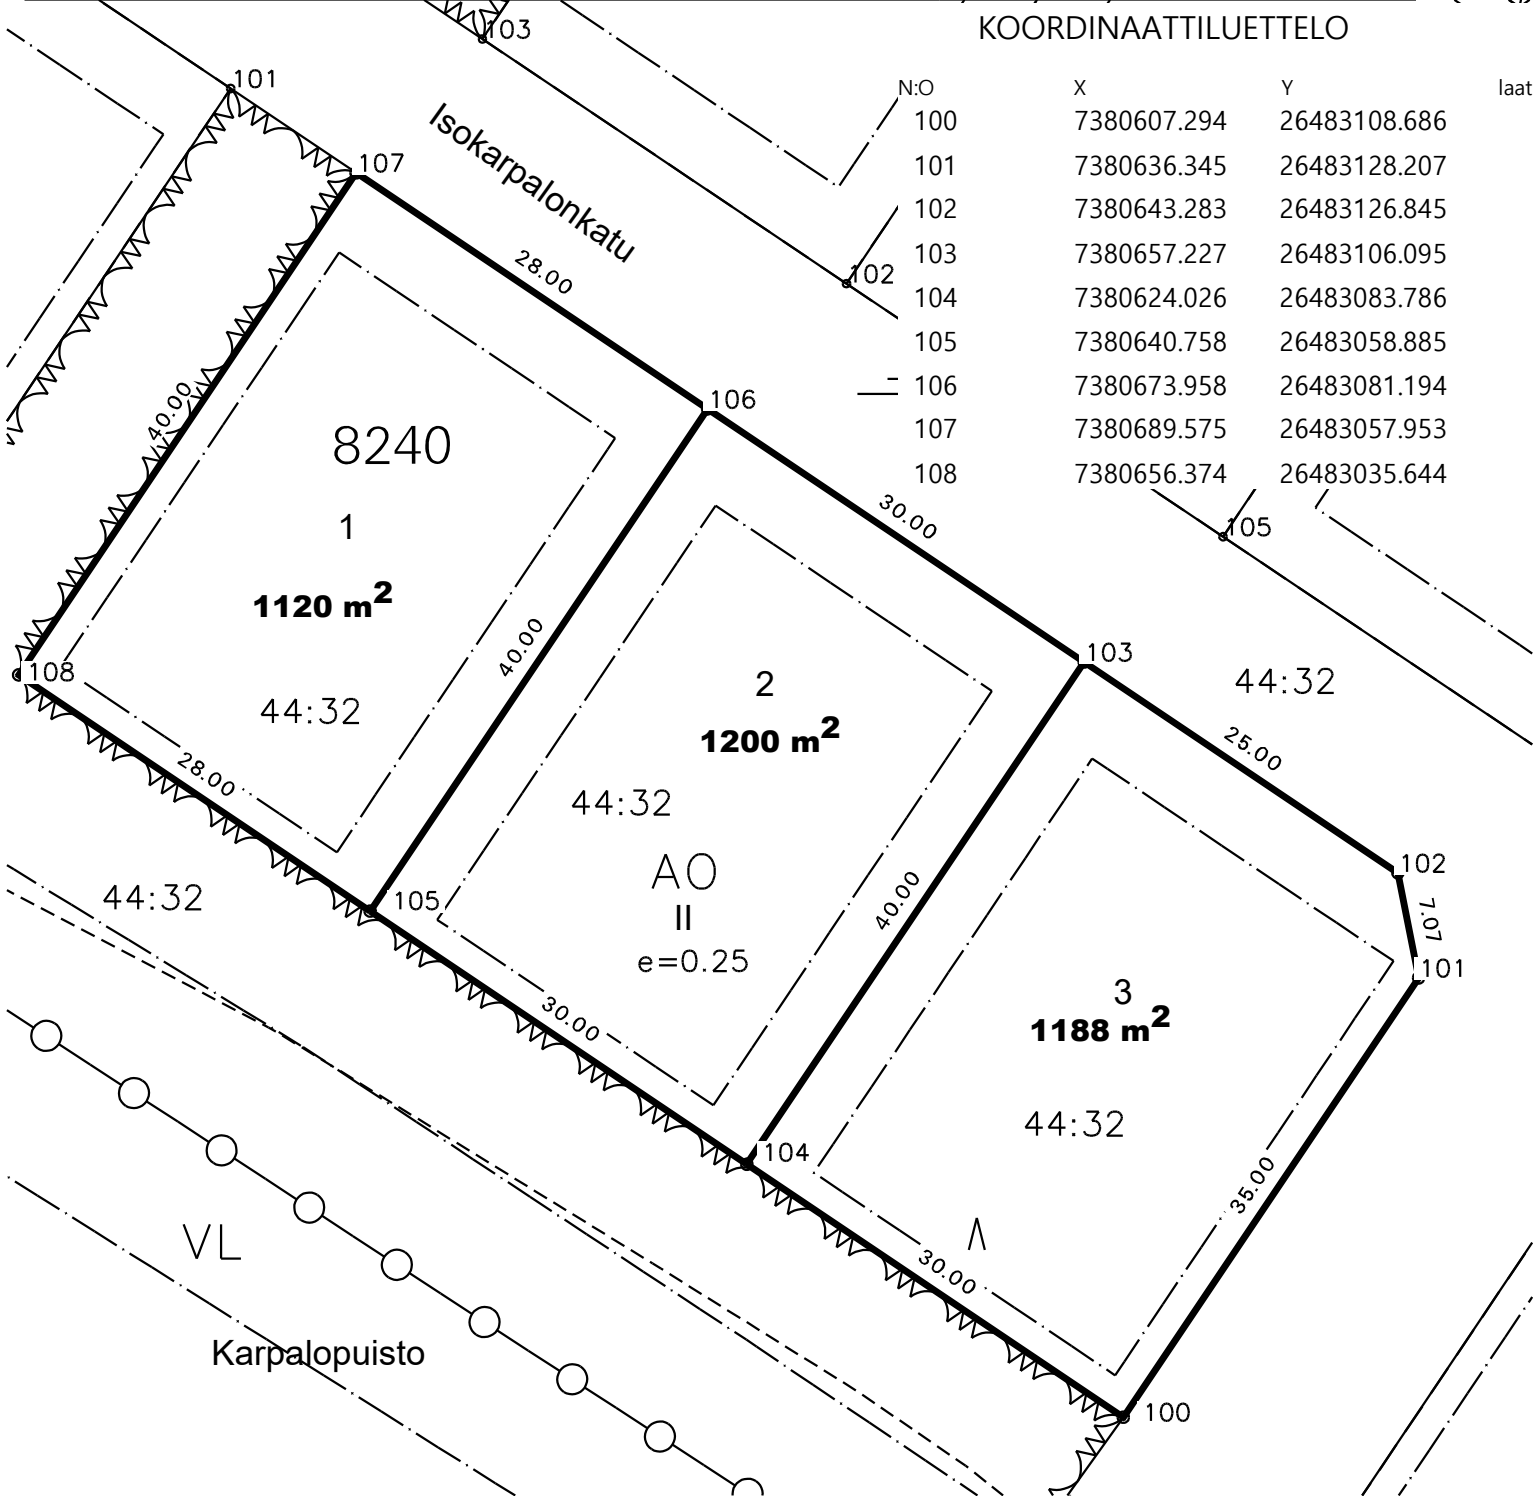

MUODOSTUMINEN

TONTTI	P-ALA	OSAPINTA-ALA	RN:o	KIINTEISTÖN NIMI
1	1120	1120	401 44 32	UUSI-MELLANIEMI
2	1200	1200	401 44 32	UUSI-MELLANIEMI
3	1188	1188	401 44 32	UUSI-MELLANIEMI