


TONTTIJAKO		1:1000		ROVANIEMI	
ASEMAKAAVA 698 1989-4		VAHVISTETTU 12.07.1989		0 50 m	
EDELLINEN TONTTIJAKO					
LASK. AU		TONTTIJAON LAATI TOIMITUSINSINÖÖRI		28.05.2026	
PIIRT. AU		Mikko Myllynen		KAUP. OSA 16	
TARK. SÄ				KORTTELI 3237	
TOIMITUSINSINÖÖRI HYVÄKSYNYT POHJAKARTAN JA TONTTIJAON				TONTIT 1-6	
				MUUTT. TONTIT	
				TJ-KARTTA 1	

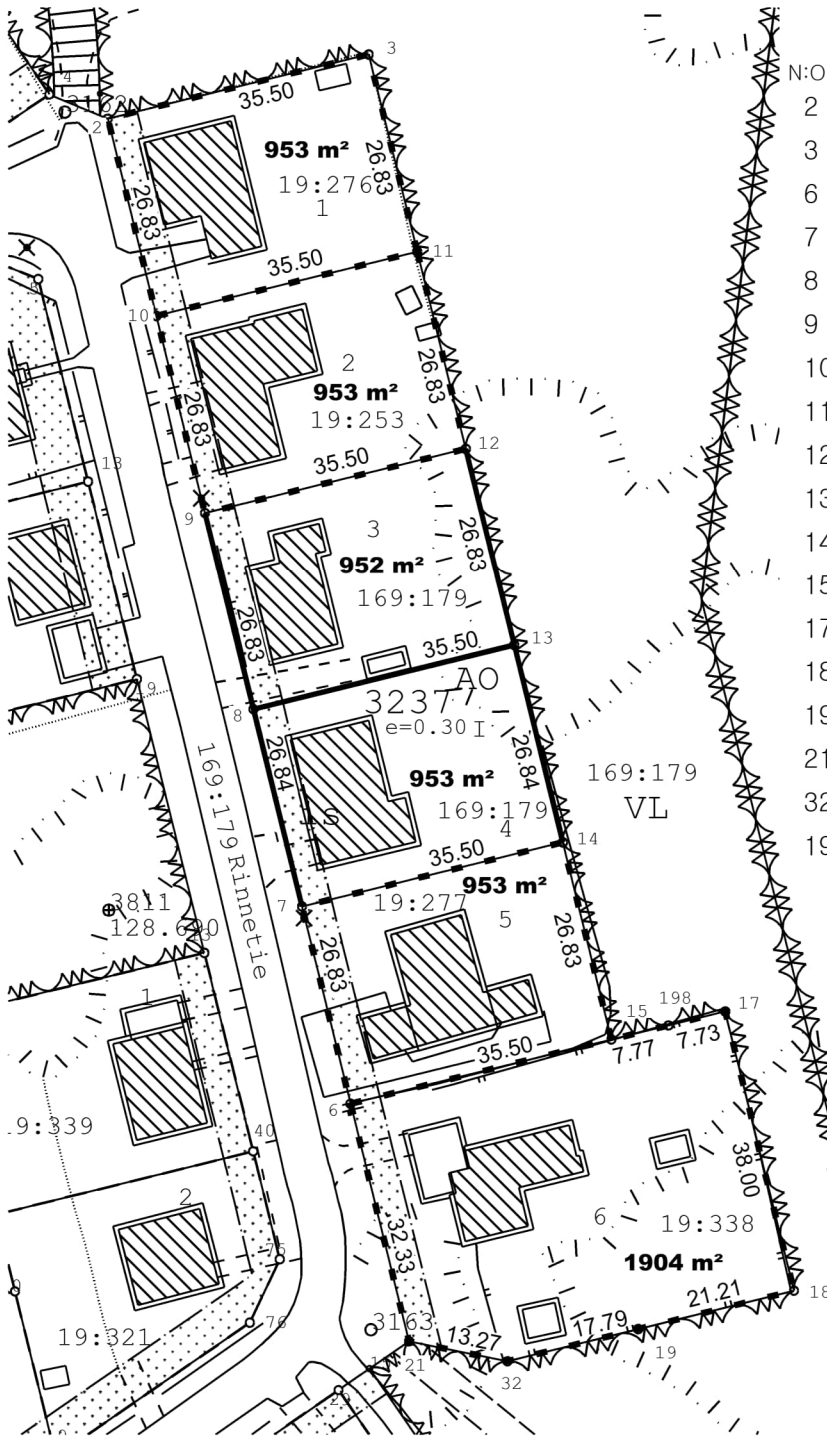

KOORDINAATTILUETTELO

N:O	X	Y
2	7382768.334	26490557.277
3	7382776.822	26490591.748
6	7382638.058	26490589.355
7	7382664.114	26490582.940
8	7382690.177	26490576.522
9	7382716.225	26490570.108
10	7382742.279	26490563.693
11	7382750.767	26490598.164
12	7382724.712	26490604.579
13	7382698.665	26490610.993
14	7382672.602	26490617.411
15	7382646.546	26490623.826
17	7382650.252	26490638.876
18	7382613.354	26490647.962
19	7382608.284	26490627.371
21	7382606.663	26490597.085
32	7382604.030	26490610.093
198	7382648.404	26490631.371

MUODOSTUMINEN

TONTTI	P-ALA	OSAPINTA-ALA	RN:o	KIINTEISTÖN NIMI
698-16-3237-1	953	953	698-409-19-276	MÄKIRINNE
698-16-3237-2	953	953	698-409-19-253	JOUKOLA
698-16-3237-3	952	952	698-409-169-179	VAARA
698-16-3237-4	953	953	698-409-169-179	VAARA
698-16-3237-5	953	953	698-409-19-277	IMPIVAARA
698-16-3237-6	1904	1904	698-409-19-338	KALLIORINNE