

Kaivonumerot  
K1 Pukinpolku

- Jätevesiviemäri, sisäpohjan korkeus
- Putken mitat ja laatu
- Paalu, kaivoväli ja kaltevuus
- Sadevesiviemäri, sisäpohjan korkeus
- Putken mitat ja laatu
- Paalu, kaivoväli ja kaltevuus
- Vesijohto, laen korkeus
- Putken mitat ja laatu
- Paalu
- Putken perustamistapa
- Päällysrakenne



Matka  
Kaltevuus/Pyörästysäde

Tasausviivan korkeus


Maanpinnan korkeus  
Paalutus

Kaarevuus

Ajoradan sivukaltevuus

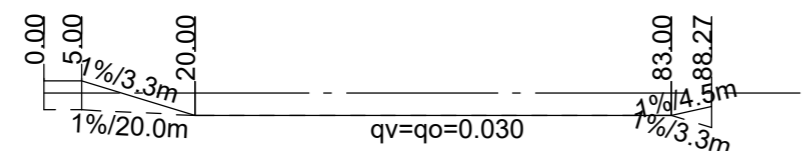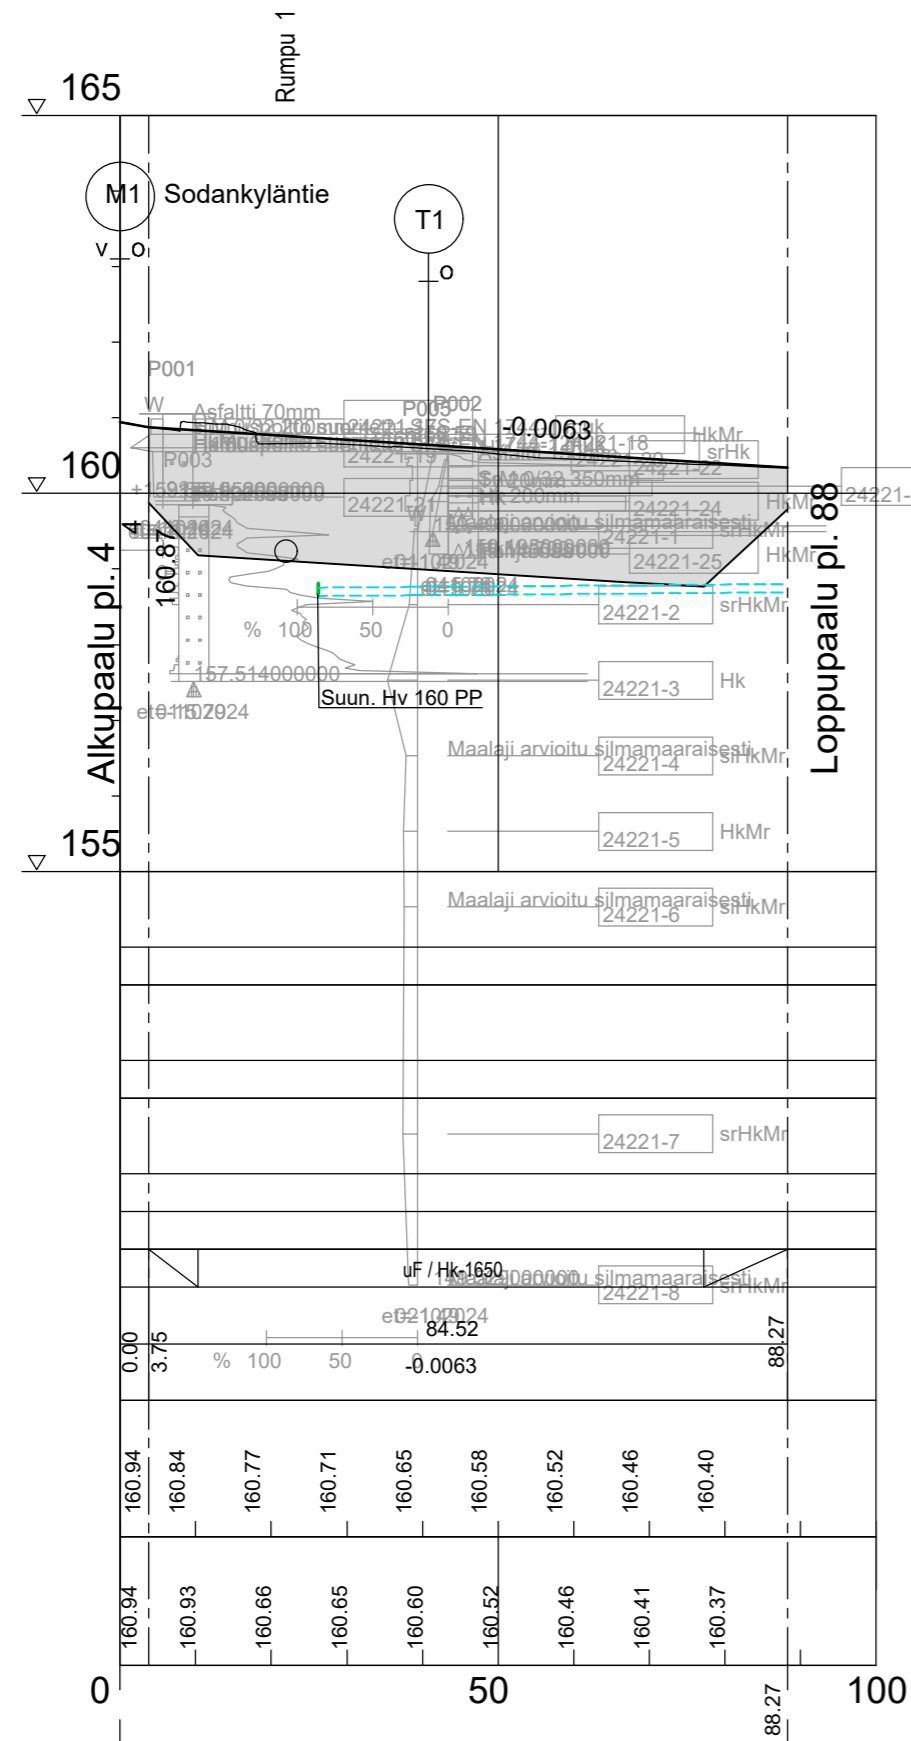


K1 Pukinpolku plv. 4-67

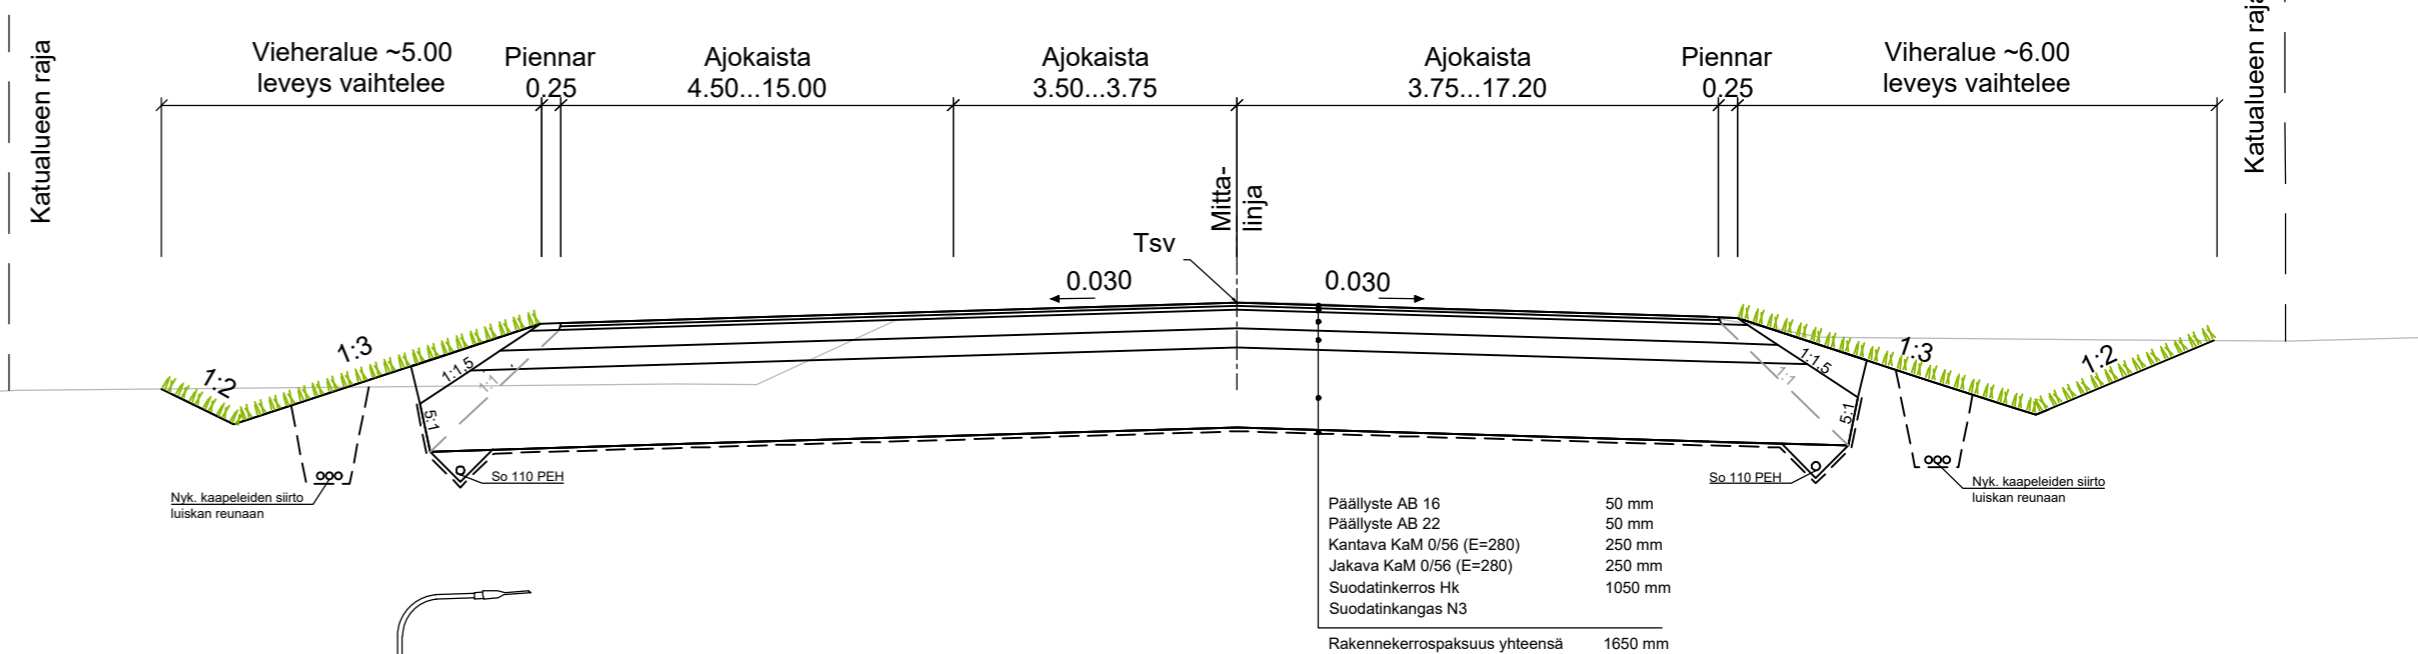


Päällyste AB 16	50 mm
Päällyste AB 22	50 mm
Kantava KaM 0/56 (E=280)	250 mm
Jakava KaM 0/56 (E=280)	250 mm
Suodatinkerros Hk	1050 mm
Suodatinkangas N3	
<b>Rakennekerospaksuus yhteensä</b>	<b>1650 mm</b>

K1 Pukinpolku plv. 67-88

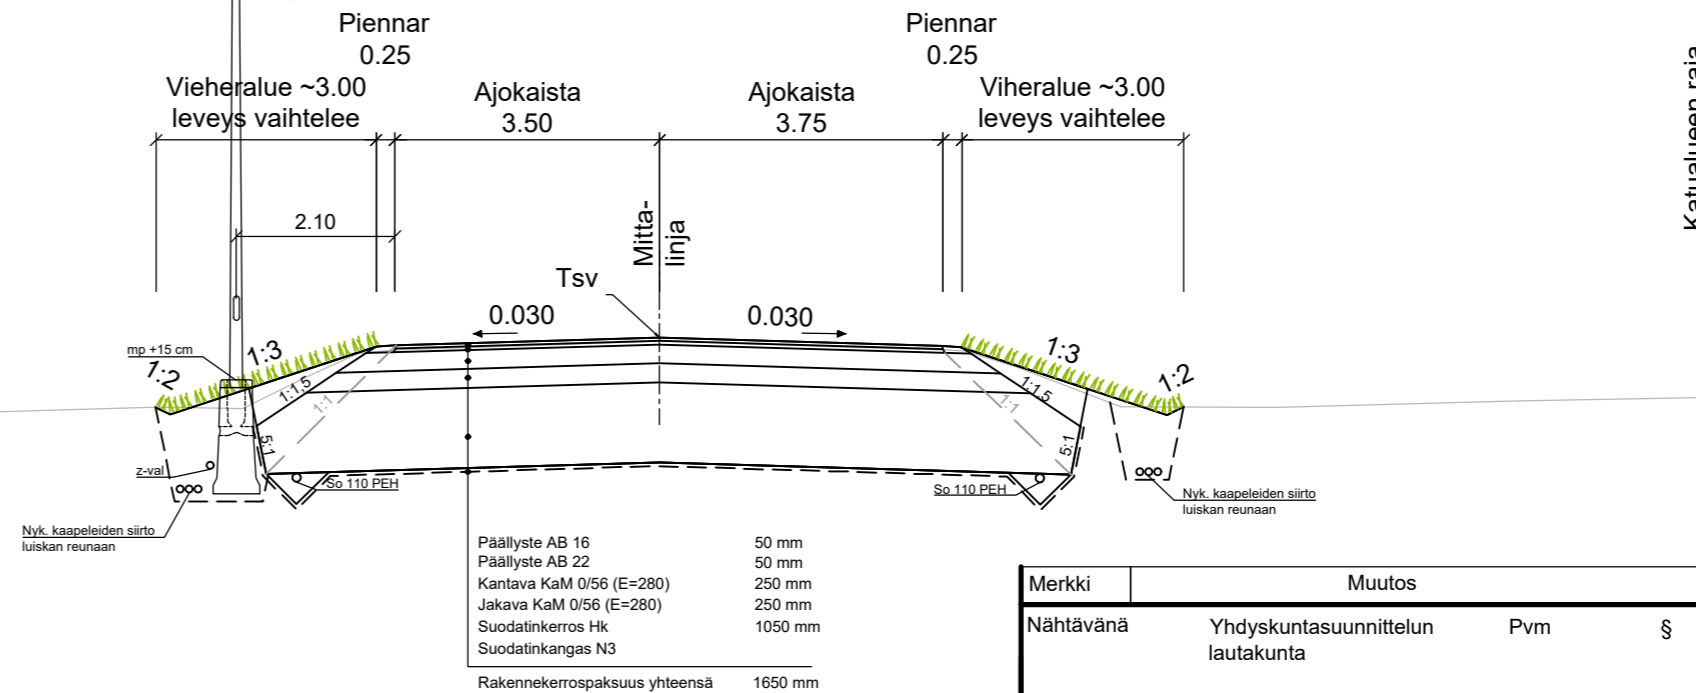

Päällyste AB 16	50 mm
Päällyste AB 22	50 mm
Kantava KaM 0/56 (E=280)	250 mm
Jakava KaM 0/56 (E=280)	250 mm
Suodatinkerros Hk	1050 mm
Suodatinkangas N3	
<b>Rakennekerospaksuus yhteensä</b>	<b>1650 mm</b>

Merkki	Muutos	Pvm	Hyväksyjä	Päätös
Nähtävänä	Yhdyskuntasuunnittelun lautakunta	Pvm	§	Kaupungininsinöörin päätös
Kaupunginosa/Kylä Kohde	18			Piirustuksen sisältö PITUUSLEIKKAUS TYYPPIPOIKKILEIKKAUS
				Mittakaava 1:1000/1:100 1:100
				Piirustuslaji KATUPIIRUSTUS
<b>SITOWISE</b>		 <b>ROVANIEMI</b> TEKNISET PALVELUT YHDYSKUNTATEKNIikka Mäntytvaarantie 2, Rovaniemi		
Pvm	Suunn. J. Soronen	Pvm	Tark. J. Kyrö	
17.1.2025	Tark. P. Hartikainen	17.1.2025	Tark. A. Raappana	
Koordinaattijärjestelmä	Korkeusjärjestelmä	Korvaa		Piirustusnumero
ETRS-Gk26	N2000	Korvattu	Säilytys	8360B-222